

Les Fabriques

10 rue André Allar
13015 Marseille

Parcelles cadastrées section 901 K n° 24-33-34-35-47
Lot XXL-05C_3
Surface : 3054m²

Maîtrise d'Ouvrage

LINKCITY

le Virage - Entrée B, 5 Allée Marcel Leclerc
13009 MARSEILLE
+33 (0)4 13 64 10 00



Description

PC2a

Maîtrise d'Oeuvre

Architectes

Mandataires : PPX Architectes
47 rue Popincourt
75011 PARIS
+33 (0)1 58 30 53 53



BAG Architectes
185 Chemin du vallon de l'Oriol
13007 MARSEILLE
+33 (0)6 38 84 41 46



Paysagiste

Nicolas Faure - Paysagiste concepteur
47 rue Jean de Bernardy
13001 Marseille
+33 (0)6 77 10 51 39



BET Fluides et Thermique

BETEM - Ingénierie
900 Rue André Ampère
13290 Aix-en-Provence
+33 (0)4 42 26 06 97



Bureau de Contrôle


QUALICONSULT - Frederic MAHIKIAN
7 - 9 Rue Jean Mermoz
13008 Marseille
+33(0)6 70 89 12 88



Pièces

PC2 a1 - Un plan de masse des constructions à édifier ou à modifier
Superposé sur espace public existant
Art. R. 431-9 du CU


PC2 a1 - Un plan de masse des constructions à édifier ou à modifier
Superposé sur espace public projeté
Art. R. 431-9 du CU

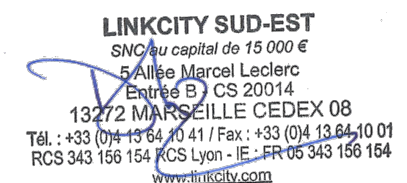

Phase	N°	Indice	Date
PC	2a	A	09/03/2020

PC2-a.1: PLAN DE MASSE

Surface de la parcelle : 3054 m²
 Surface de pleine terre : 727 m²
 (20% demandés soit 610m² min)

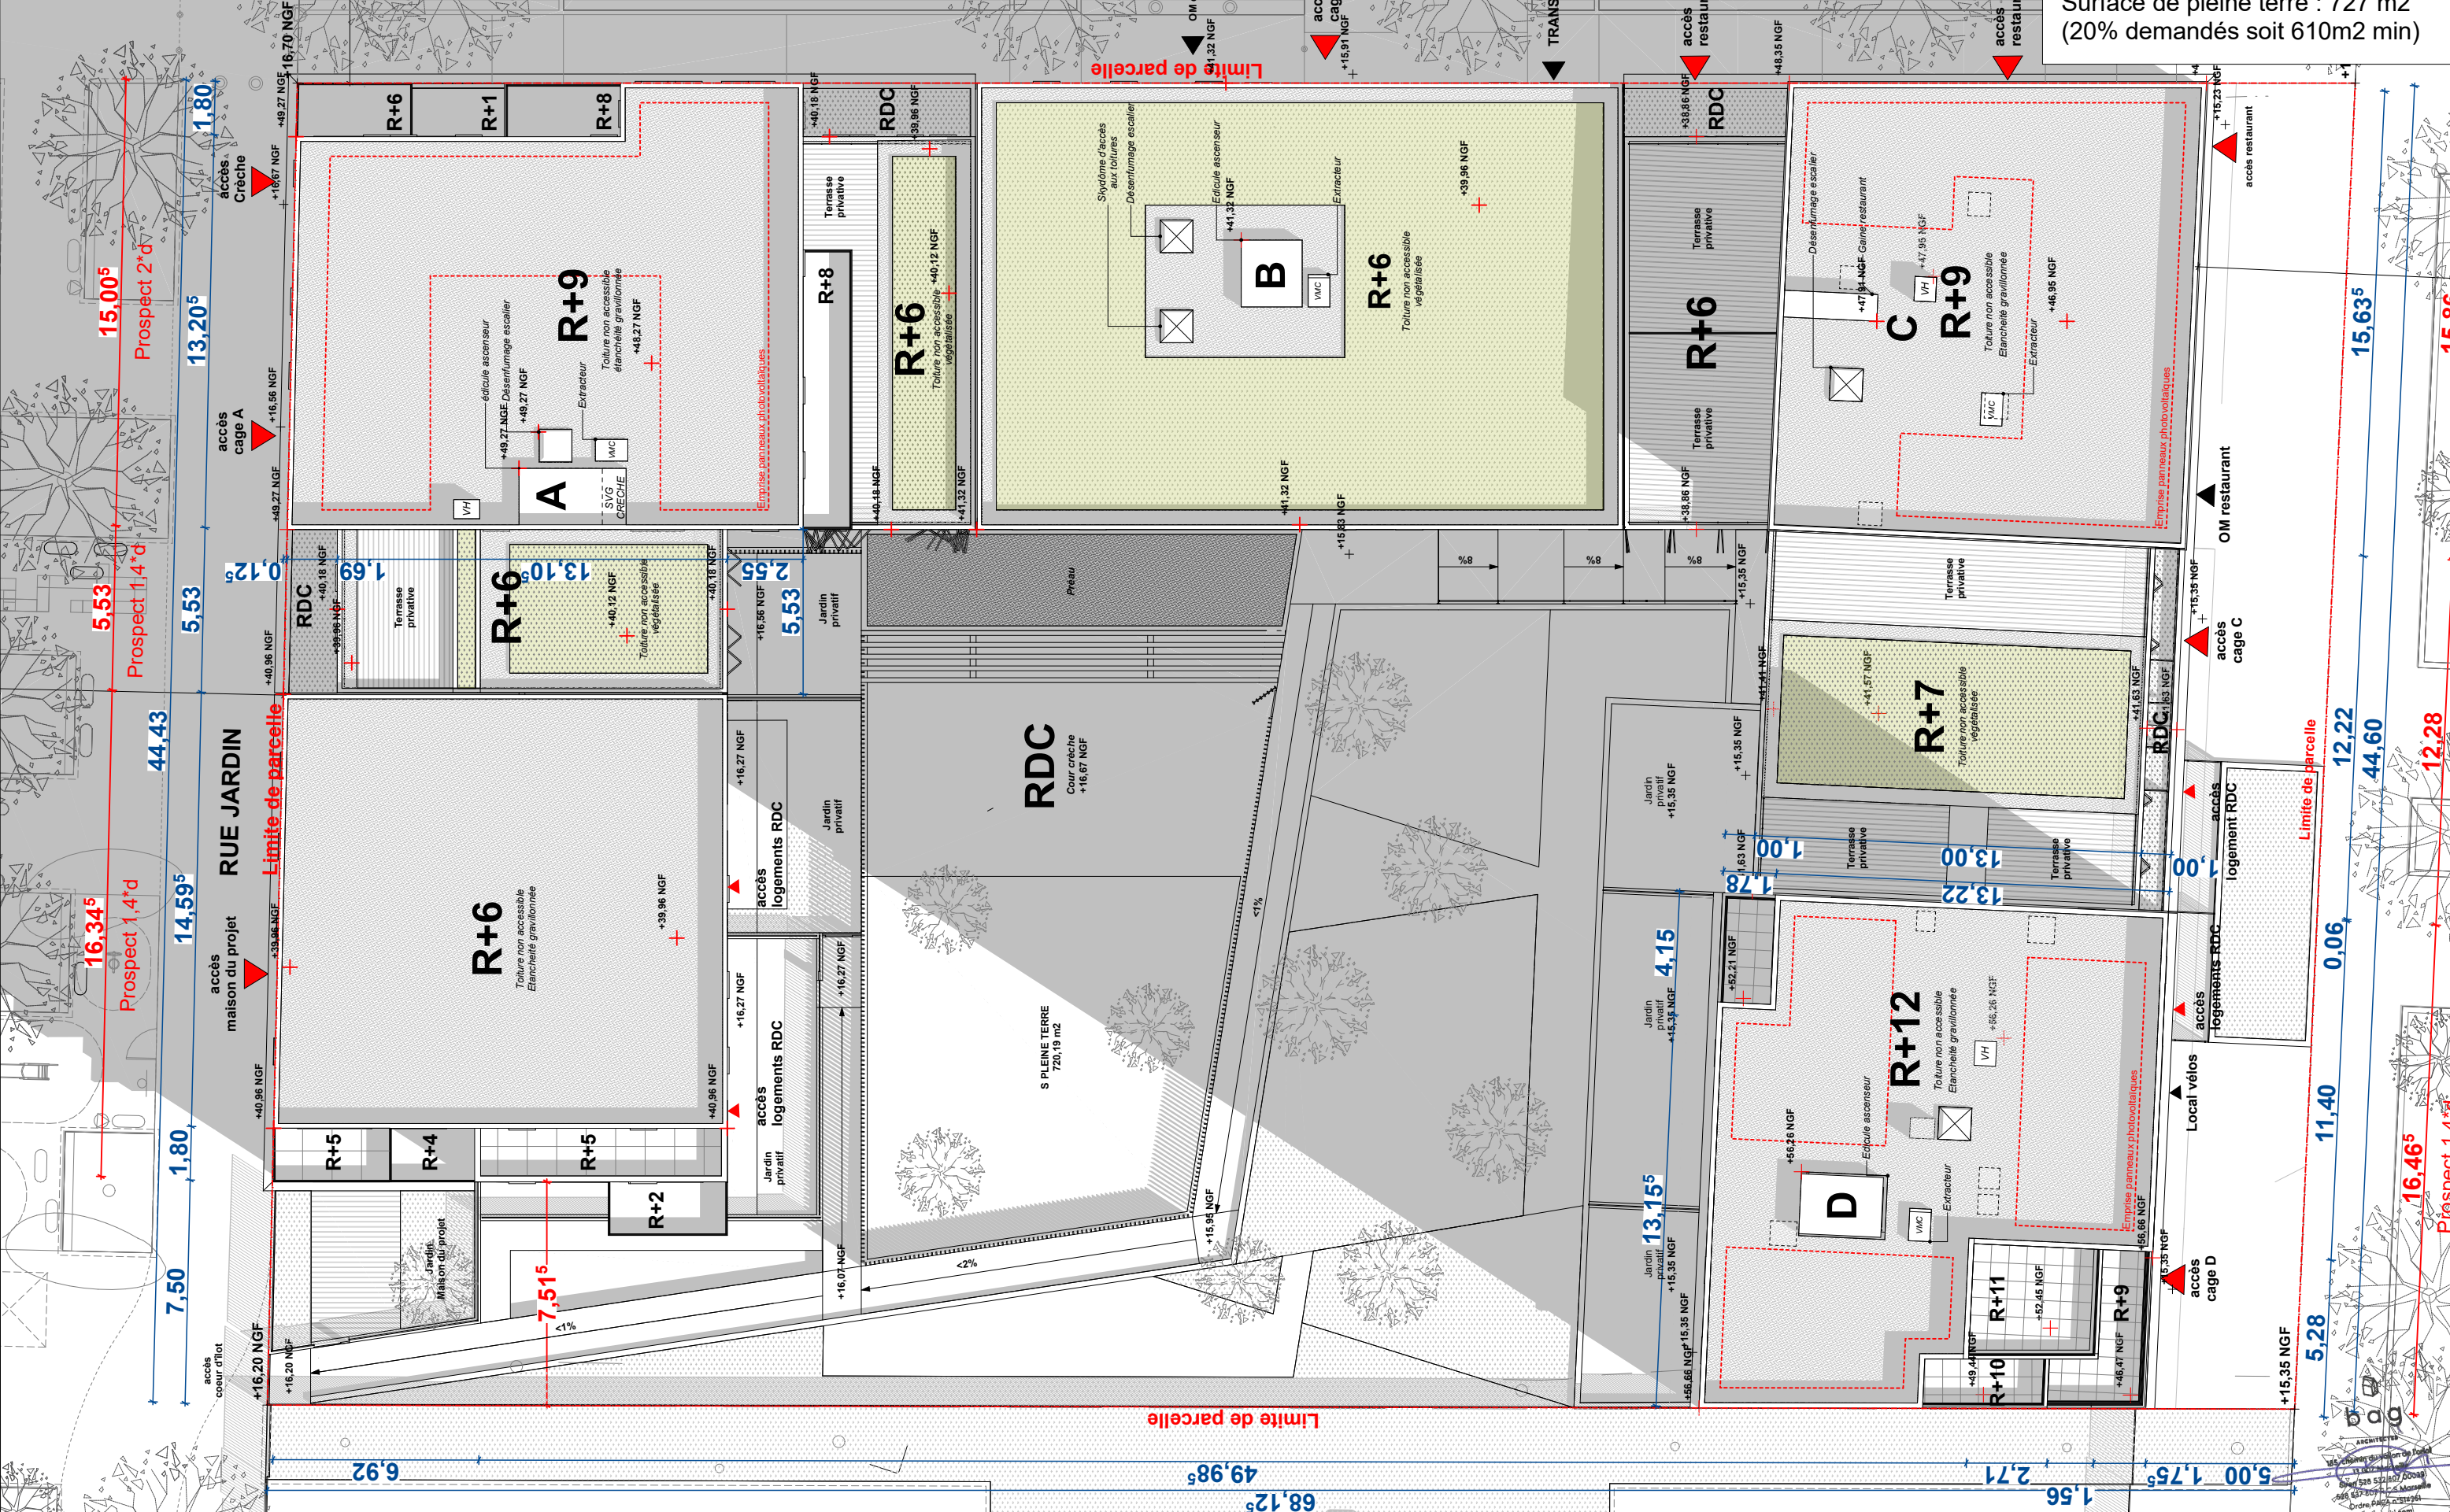

Les Fabriques
 ILOT XXL-05C_3
 10 RUE ANDRE ALLAR
 13015 MARSEILLE

MAITRE D'OUVRAGE
 LINKCITY
 le Virage - Entrée B, 5 Allée Marcel Leclerc
 13009 MARSEILLE
 +33 (0)4 13 64 10 00

PPX ARCHITECTES Mandataires
 PETITDIDIERPRIoux
 47 rue Popincourt
 75011 PARIS
 +33 (0)1 58 30 53 53


bag ARCHITECTES
 ARCHITECTE
 BAG ARCHITECTES
 185 Chemin du vallon de l'Oriol
 13007 MARSEILLE
 +33 (0)6 38 84 41 46

	ECHELLE 1:200	PARCELLE 05C_3
---	------------------	-------------------

DESCRIPTION
 PLAN DE MASSE

LINKCITY SUD-EST
 SNC au capital de 15 000 €
 5 Allée Marcel Leclerc
 Entrée B) CS 20014
 13272 MARSEILLE CEDEX 08
 Tél. : +33 (0)4 13 64 10 41 / Fax : +33 (0)4 13 64 10 01
 RCS 343 156 154 / RCS Lyon - IE : FR 05 343 156 154
 www.linkcity.com

N°	INDICE
PC2-a.1	A
PHASE	PC
DATE : 09/03/2020	

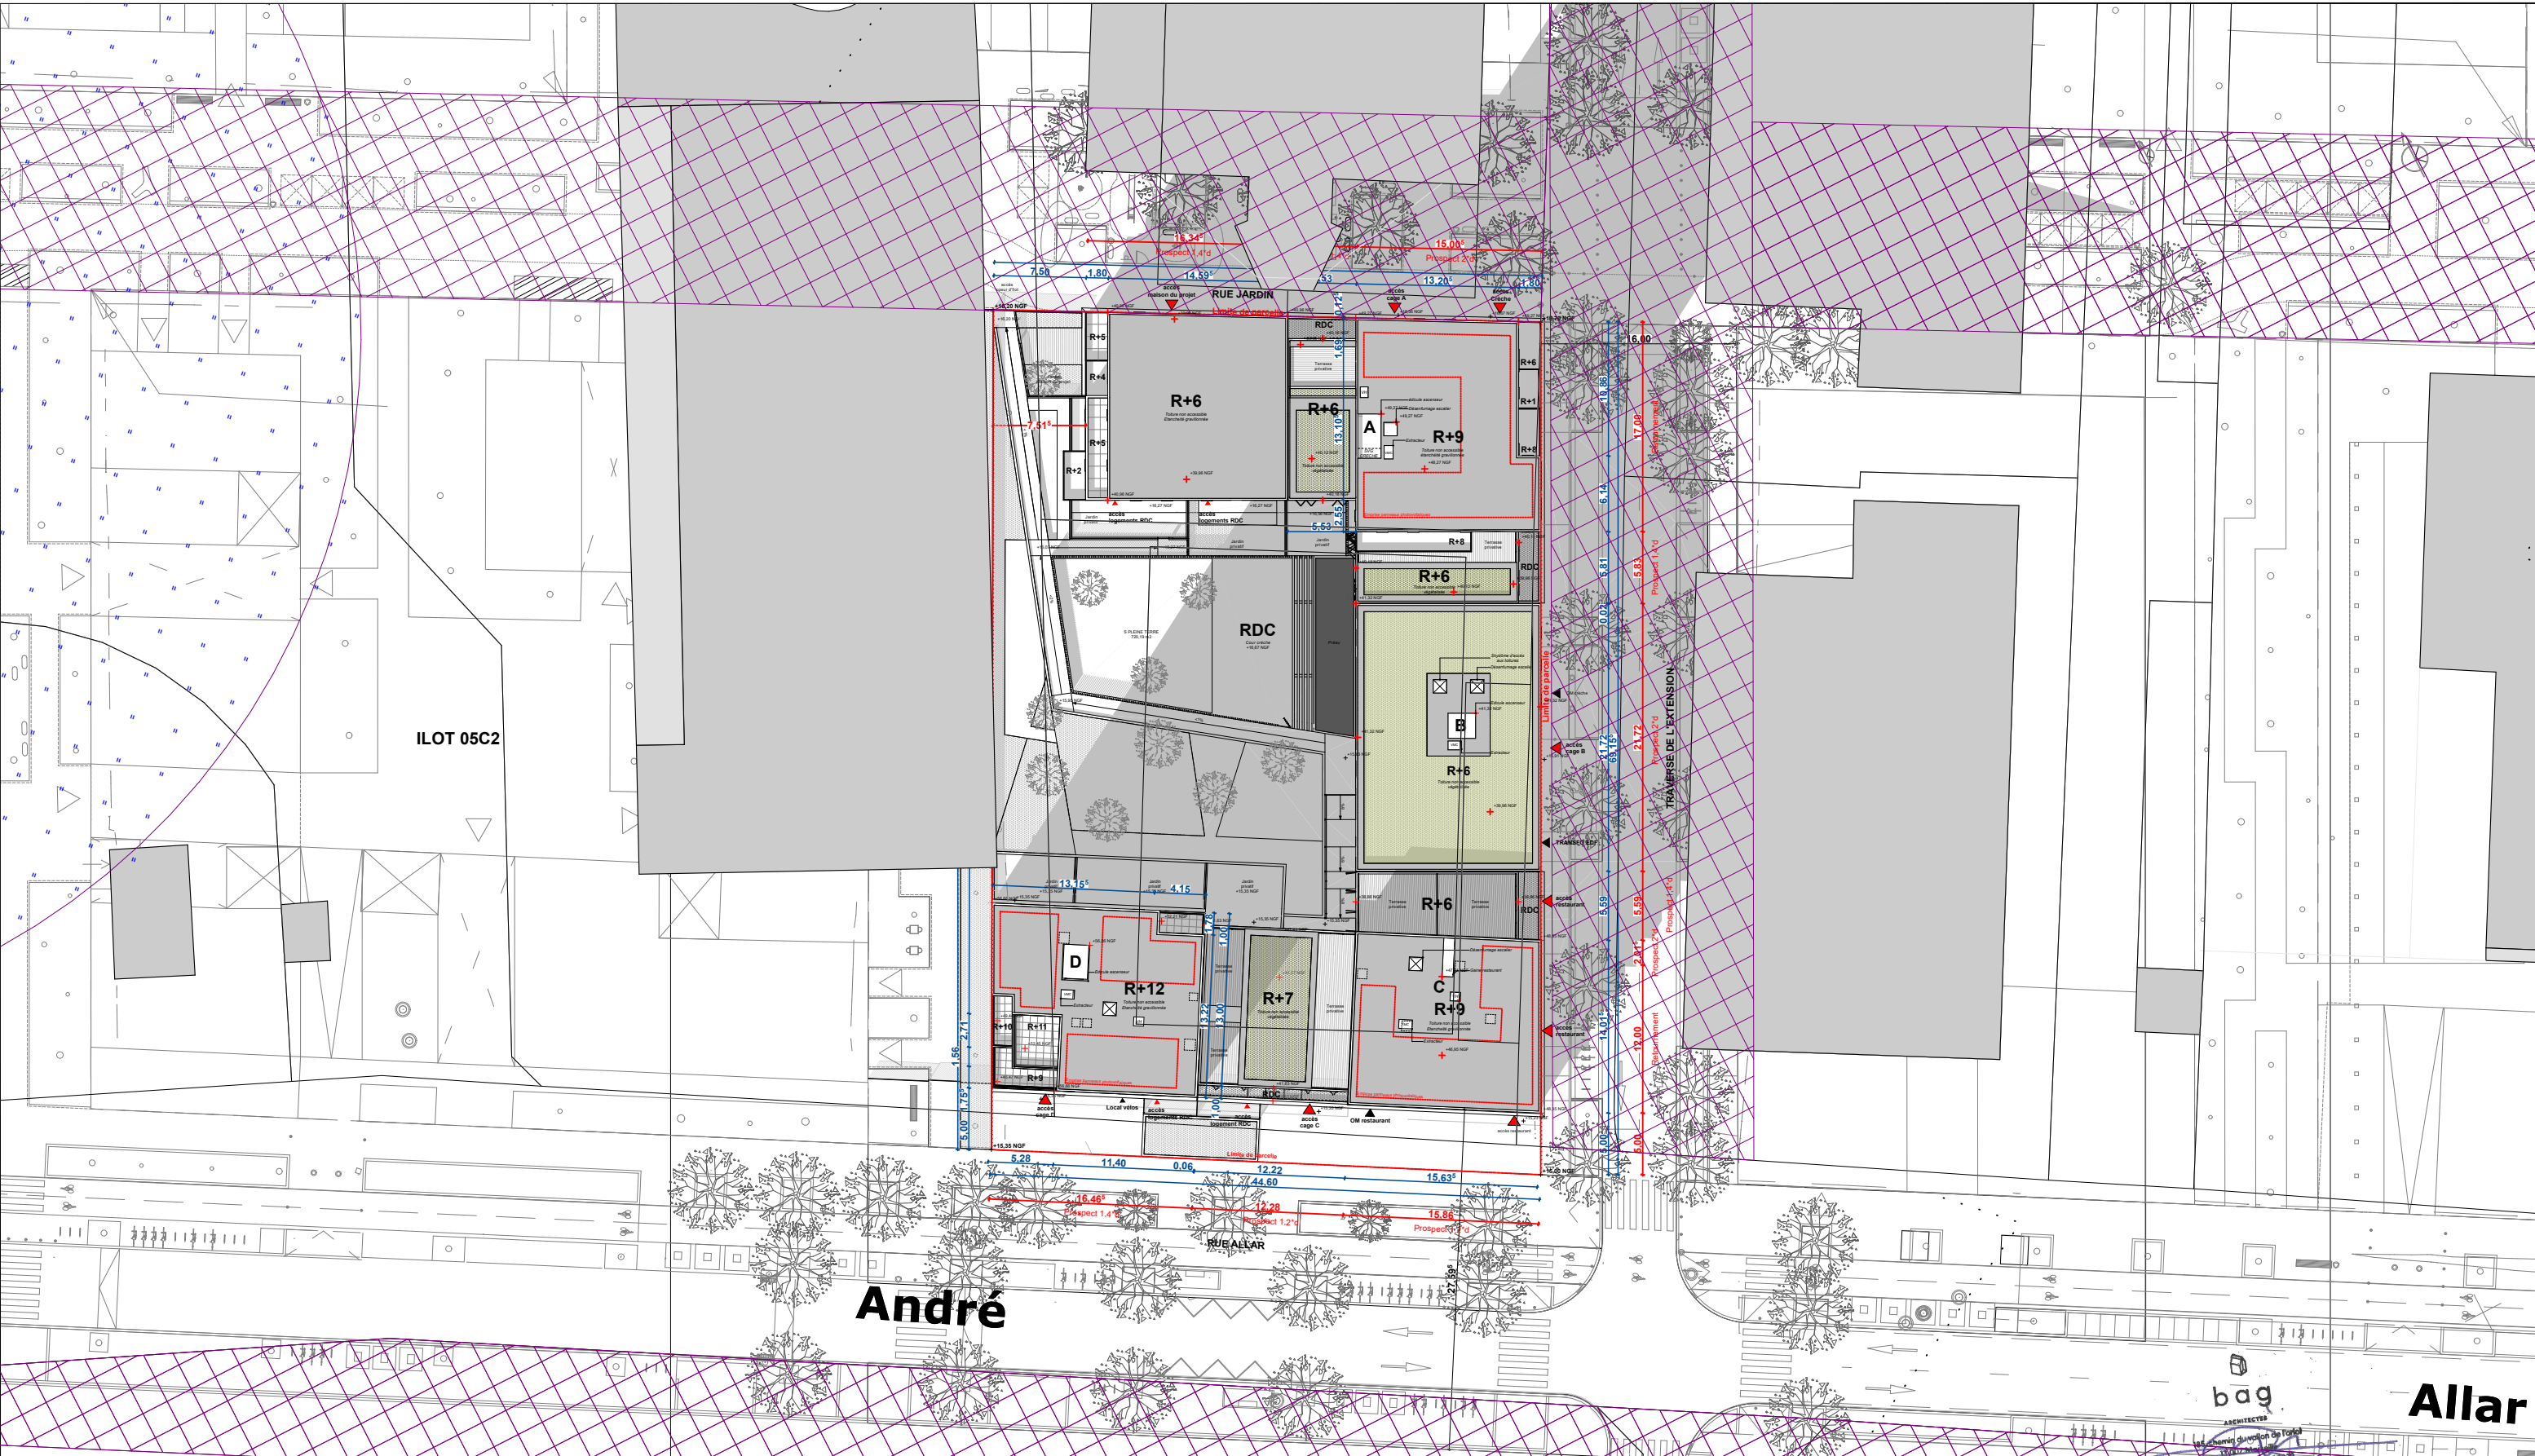

Les Fabriques
ILOT XXL-05C_3
10 RUE ANDRE ALLAR
13015 MARSEILLE

MAITRE D'OUVRAGE
LINKCITY
le Virage - Entrée B, 5 Allée Marcel Leclerc
13009 MARSEILLE
+33 (0)4 13 64 10 00

PPX ARCHITECTES Mandataires
PETITDIDIERPRIOUX
47 rue Popincourt
75011 PARIS
+33 (0)1 58 30 53 53

bag ARCHITECTES
ARCHITECTE
BAG ARCHITECTES
185 Chemin du vallon de l'Oriol
13007 MARSEILLE
+33 (0)6 38 84 41 46

ECHELLE
1:500,
1:12,06

PARCELLE
05C_3

DESCRIPTION
PLAN DE MASSE

LINKCITY SUD-EST
SNC au capital de 15 000 €
5 Allée Marcel Leclerc
Entrée B | CS 20014
13272 MARSEILLE CEDEX 08
Tél. : +33 (0)4 13 64 10 41 / Fax : +33 (0)4 13 64 10 01
RCS 343 156 154 RCS Lyon - IE : FR 05 343 156 154
www.linkcity.com

N°	INDICE
PC2-a.2	A
PHASE	PC
DATE : 09/03/2020	