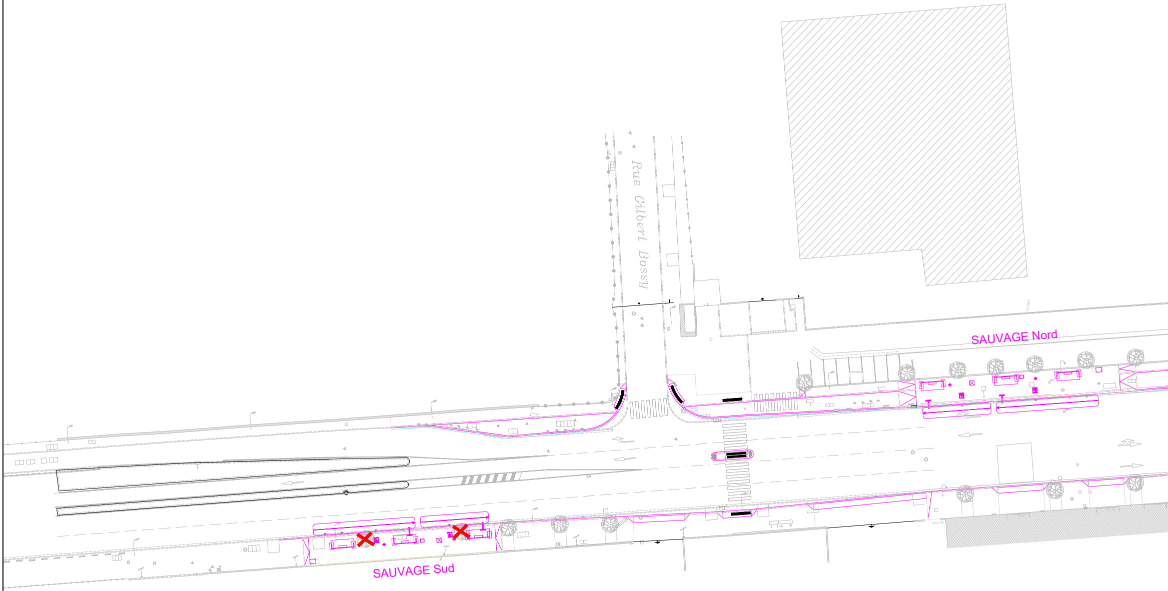
Rue Gilbert Bossy
SAUVAGE Nord
SAUVAGE Sud

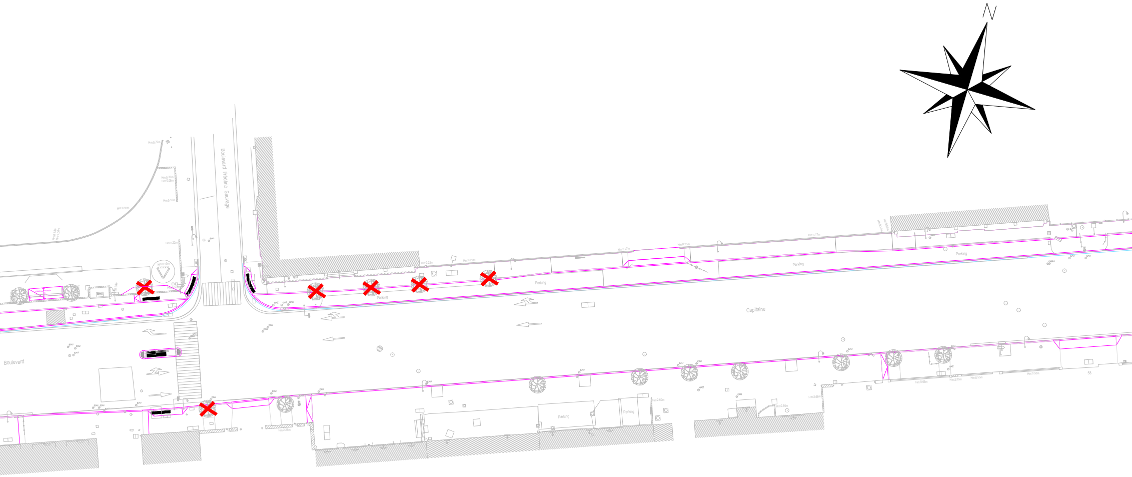

N
Boulevard Frédéric Sauvage
Hm:0.72m
Hm:0.30m
Hm:0.05m
Hm:0.10m
Hm:0.93m
Hm:0.22m
Hm:0.20m
Boulevard
Capitaine
Parking
Parking
Parking
Parking
Parking
Parking
Hm:0.27m
Hm:0.25m
Hm:0.17m
EAU
GAZ
58

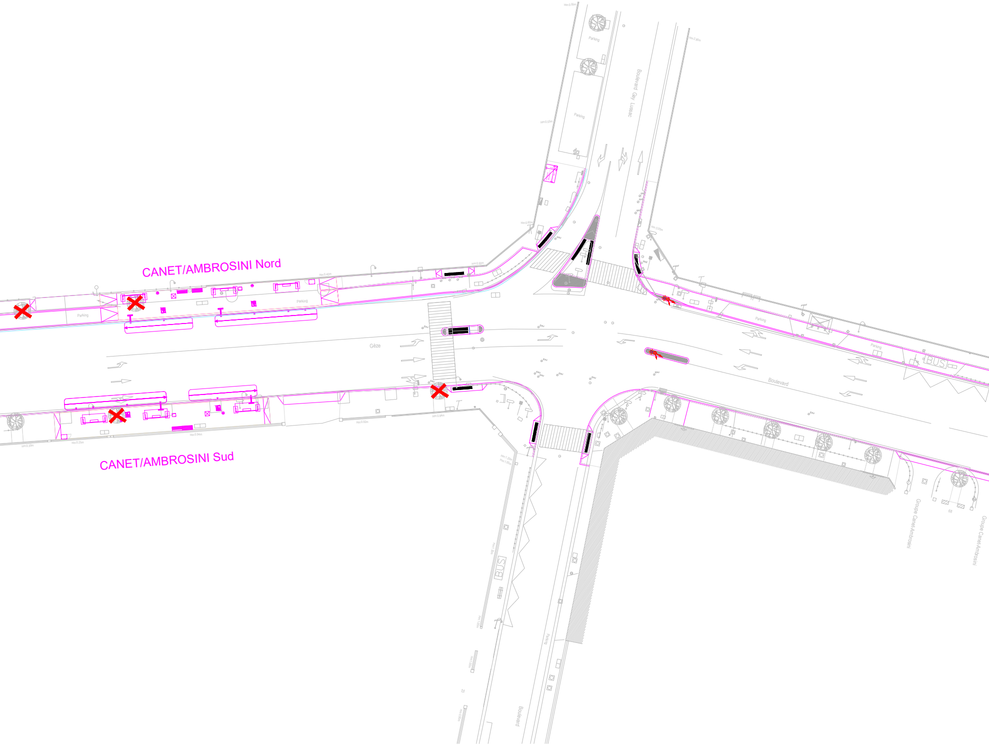
CANET/AMBROSINI Nord
CANET/AMBROSINI Sud
Boulevard Gay Lussac
Parking
Parking
Parking
Parking
Parking
Parking
Gèze
Boulevard
Boulevard
BUS
BUS
Groupe Canet-Ambrosini
Groupe Canet-Ambrosini
EAU
GAZ

✕ **ARBRES à ABATTRE**
futurs quais BUS - recul de bordure existante - emprises - etc

— tracé du projet en cours

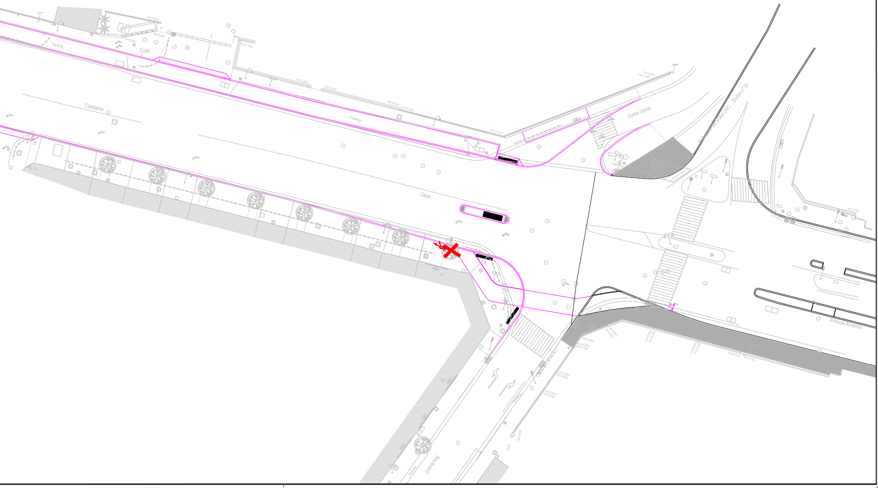
Parking
Capitaine
Parking
Gèze
Sortie Usine
Autoroute du Soleil (A7) _ Sortie n°35
Caméra
Avenue Amavon
Boulevard

EIFFAGE
ROUTE
GRAND SUD
Ets Provence
4bis rue de Copenhague
B.P. 30120
13744 Vitrolles Cedex
Tel: 04-42-02-34-00
Fax: 04-42-02-34-18

GAGNERAUD
CONSTRUCTION
Provence-Alpes-Côte d'Azur
AGENCE DE VITROLLES
4, Avenue de Bruxelles
13127 - VITROLLES
Tél : 04.42.77.50.90 - Fax : 04.42.79.13.34

Réa

MAIT

Indice	Date

Redacti

Nom : O.DOUCENDE
Date : 14/12/2023

Signature :

B4	**ERGS -**
Projet	Emetteur

ABATAGE ARBRES

COMMUNE de MARSEILLE 14è

alisation de la ligne de BHNS B4

LOT 01 - Secteur Gèze-L2

RE D'OUVRAGE

METROPOLE
AIX-MARSEILLE-PROVENCE
La Tour la Marseillaise
2 bis quai d'Arenc -- 13002 Marseille
BP 48014 -- 13567 MARSEILLE CEDEX 02

MAITRE D'OEUVRE

SETEC INTER
GAUTIER +CONQUET
5 chemin des gorges de Cabriès
13127 VITROLLES

Synthese des modifications

ion

Verification

Nom : A.NAJI
Date : 14/12/2023
Signature :

Echelle

1/500è

Référence interne Eiffage chantier N° VM3504

LO1	**Z1**	**S0**	**EXE**	**AMG**	**01**	**VPL**	**0003**	**A00**
r	Secteur	Séquence	Niveau d'étude	Domaine	Numéro ou planche	Type de document	N°Chrono	Indice