

# Les Fabriques

10 rue André Allar  
13015 Marseille

Parcelles cadastrées section 901 K n° 24-33-34-35-47  
Lot XXL-05C\_3  
Surface : 3054m<sup>2</sup>

## Maîtrise d'Ouvrage

LINKCITY

le Virage - Entrée B, 5 Allée Marcel Leclerc  
13009 MARSEILLE  
+33 (0)4 13 64 10 00



## Description

PC2b

## Maîtrise d'Oeuvre

### Architectes

Mandataires : PPX Architectes  
47 rue Popincourt  
75011 PARIS  
+33 (0)1 58 30 53 53



BAG Architectes  
185 Chemin du vallon de l'Criol  
13007 MARSEILLE  
+33 (0)6 38 84 41 46



### Paysagiste

Nicolas Faure - Paysagiste concepteur  
47 rue Jean de Bernardy  
13001 Marseille  
+33 (0)6 77 10 51 39



### BET Fluides et Thermique

BETEM - Ingénierie  
900 Rue André Ampère  
13290 Aix-en-Provence  
+33 (0)4 42 26 06 97



### Bureau de Contrôle

QUALICONSULT - Frederic MAHIKIAN  
7 - 9 Rue Jean Mermoz  
13008 Marseille  
+33(0)6 70 89 12 88




## Pièces

PC2b - Raccordement réseaux



Phase	N°	Indice	Date
PC	2b	A	09/03/2020

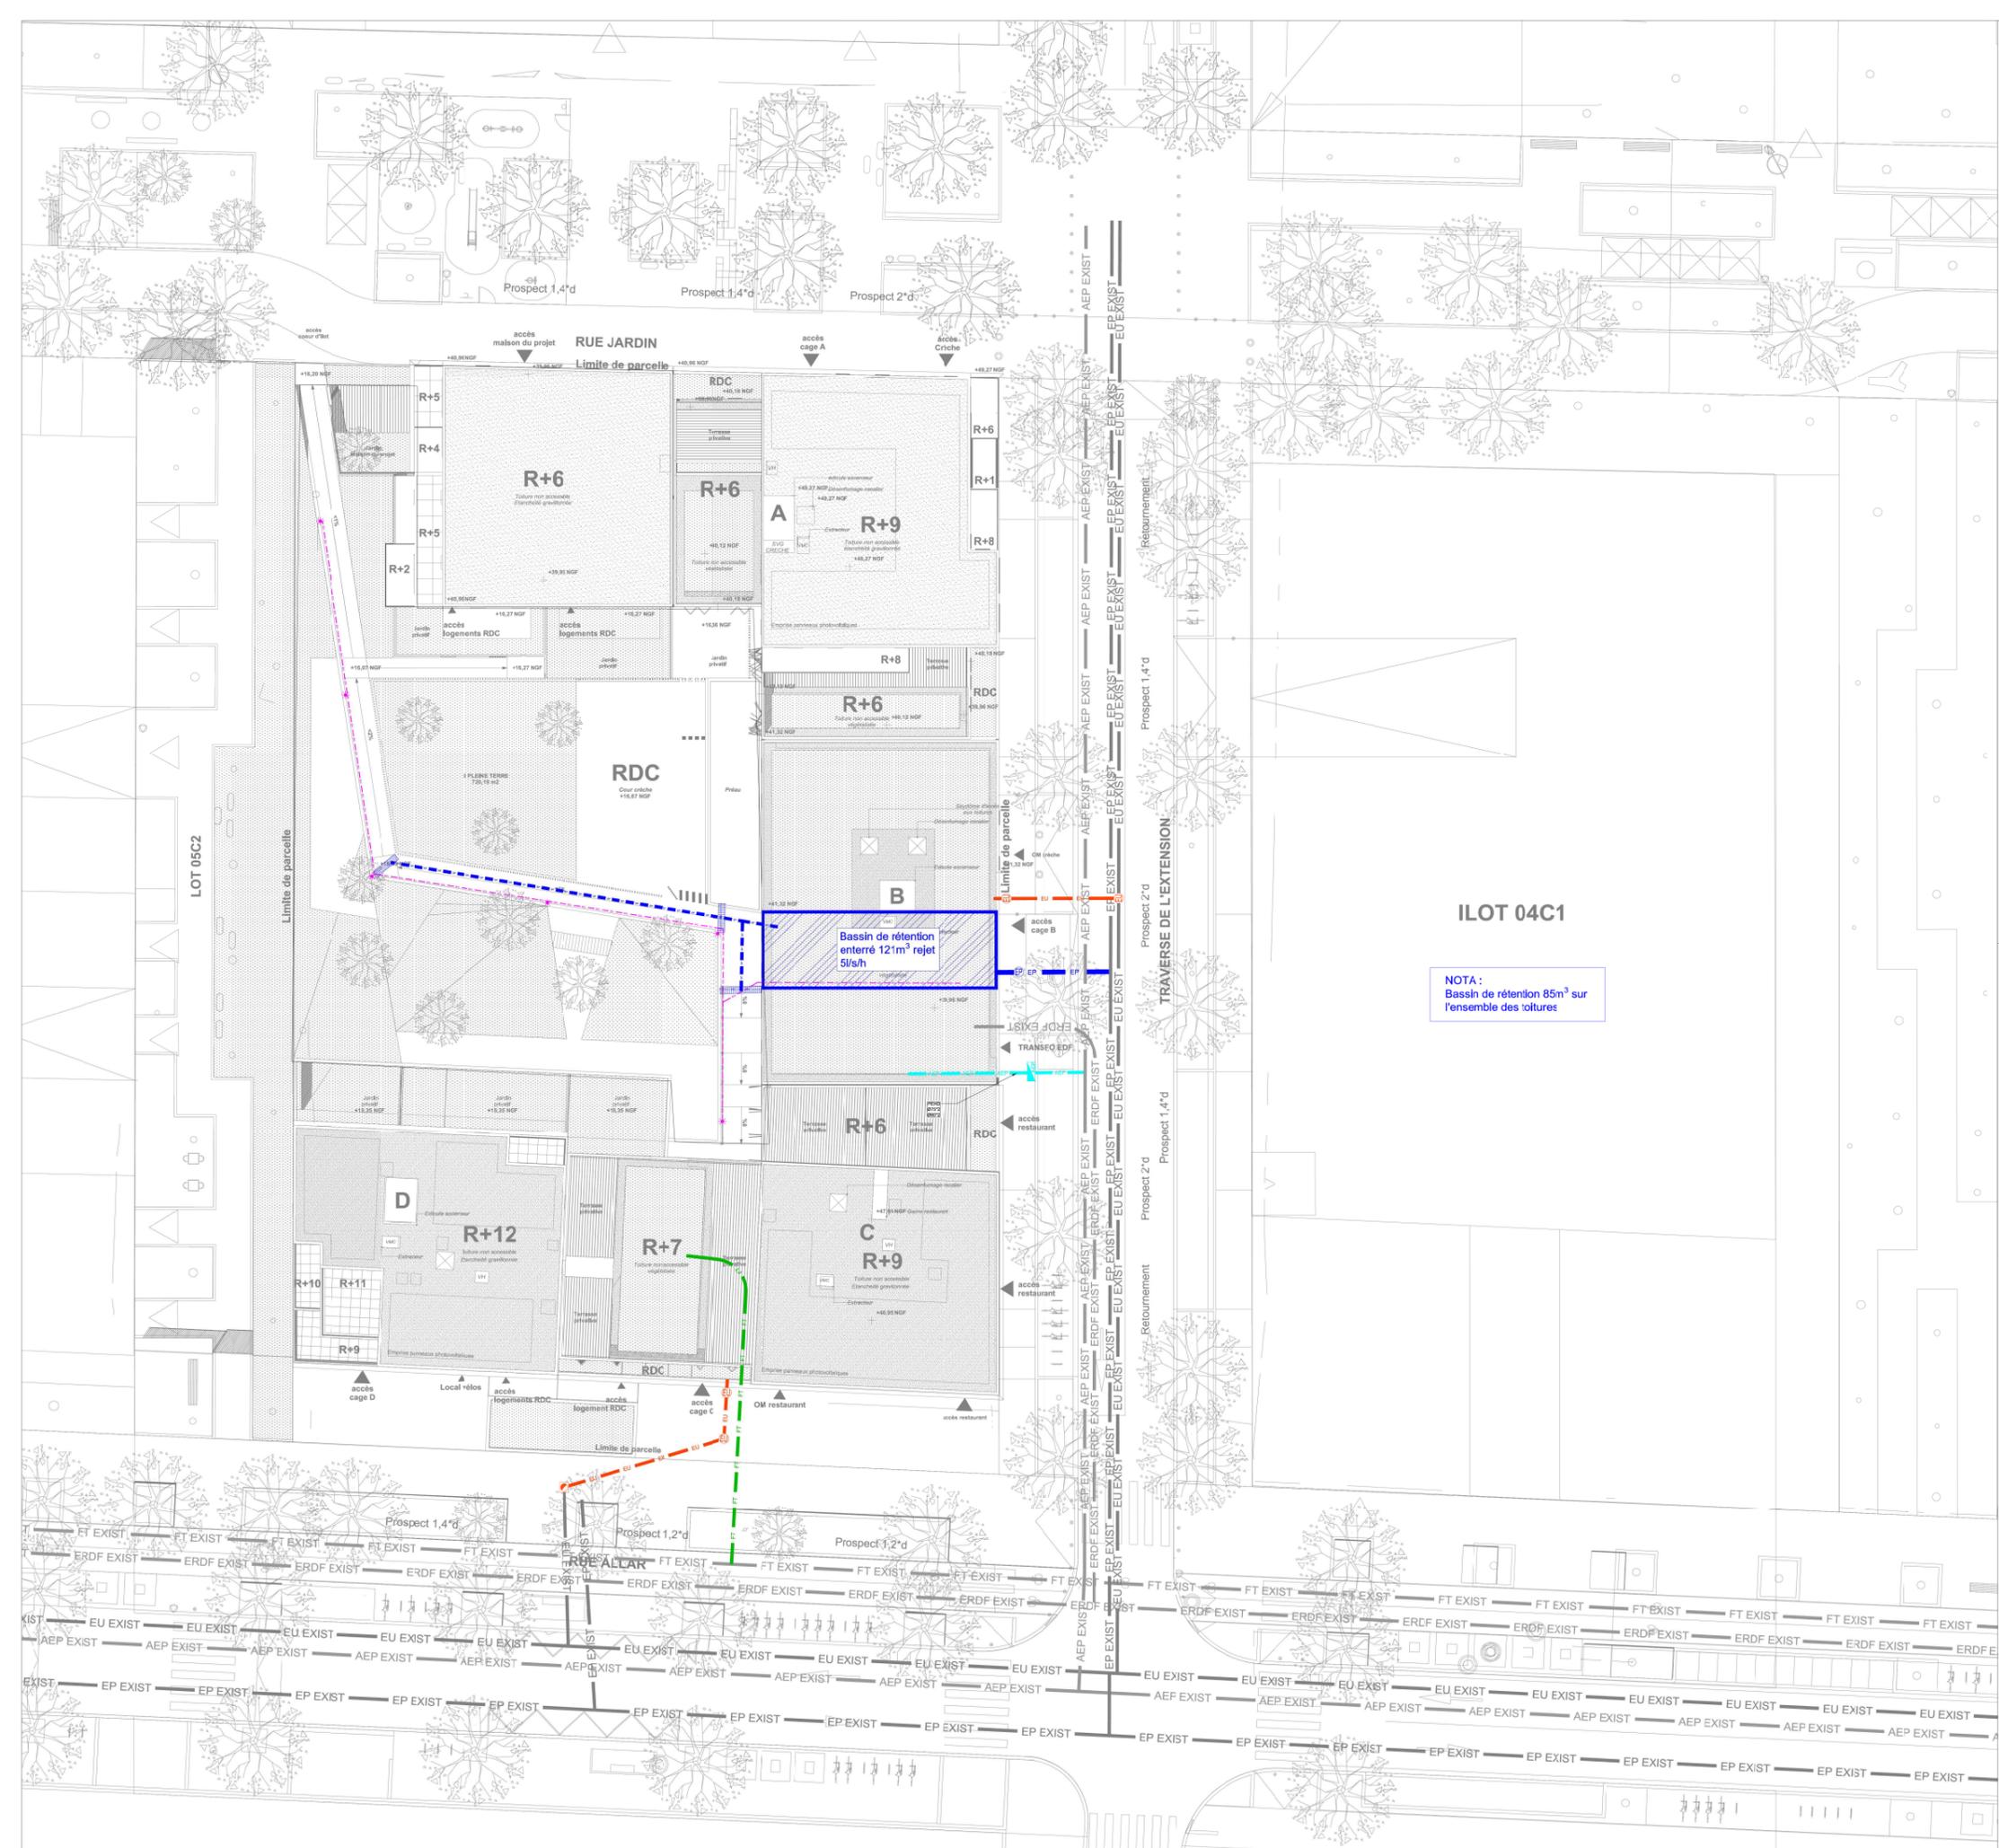

**LÉGENDE VRD**

—	Réseau EU - Eaux Usées - Existant
—	Réseau AEP - Existant
—	Réseau Eau Pluviales - Existant
—	Réseau EU - Eaux Usées - Projeté
—	Regard d'eaux usées
—	Réseau AEP - Projeté
—	Réseau EP - Eaux Pluviales - Projeté
—	Caniveau
—	Regard de branchement des eaux pluviales
—	Réseau ERDF - Existant
—	Réseau FT - France Télécom - Existant
—	Réseau GAZ - Existant
—	Réseau Eclairage - Projeté
—	Candélabre
—	Réseau FT - France Télécom - Projeté

**LINKCITY SUD-EST**  
 SNC au capital de 15 000 €  
 5 Allée Marcel Leclerc  
 Entrée B CS 20014  
 13272 MARSEILLE CEDEX 08  
 Tél : +33 (0)4 13 64 40 41 / Fax : +33 (0)4 13 64 40 01  
 RCS 343 156 154 CS Lyon - I.E. - FR 05 343 156 154  
[www.linkcity.com](http://www.linkcity.com)

TYPE	PLANS UTILISÉS	N° PLAN	IND	FAIT LE	REÇU LE
ARCHI	PLAN DE MASSE	PC2-a.1	A	15/06/2020	15/06/2020

INDICE	DATE	ÉMISSION	MODIFICATIONS	DESSIN	VÉRIF
C	JUN 2020	Mise à jour suivant nouveau fdp "plan masse archi du 15-06-2020"		DDU	LDE
B	MAI 2020	Mise à jour.		MAM	LDE
A	MARS 2020	Mise à jour.		SCA	SCA
O	FEV. 2020	Émission originale			

**MAÎTRE D'OUVRAGE**

**LINKCITY SUD-EST**  
 Immeuble le Virage • Hall B  
 5, allée Marcel Leclerc  
 13008 • MARSEILLE  
 TÉL : 04 13 64 40 00

**MAÎTRE D'ŒUVRE**

**PPX** PETITDIDIERPRIOX architectes  
 47, rue Popincourt  
 75011 • PARIS  
 TÉL : 01 58 30 53 53

**BAG** architectes  
 185, chemin du Vallon de l'Orlé  
 13007 • MARSEILLE  
 TÉL : 06 38 84 41 46

**BUREAU DE CONTRÔLE**

**BTP CONSULTANTS**  
 83, chemin de la Ribaute  
 31400 • TOULOUSE  
 TÉL : 05 34 43 46 40

**BUREAU D'ÉTUDE**

**BETEM PACA**  
 900, rue Ampère - CS 50453  
 13592 • AIX-EN-PROVENCE CEDEX 3  
 TÉL : 04 42 26 06 97 • FAX : 04 42 38 35 31  
 E-MAIL : [paca@betem.fr](mailto:paca@betem.fr)

ESQ	APS	APD	PRO	DCE	EXE	OPE	AOR
-----	-----	-----	-----	-----	-----	-----	-----

**CONSTRUCTION "LES FABRIQUES" • ÎLOT 5C3 • MARSEILLE**  
 Logements / Commerces / Crèche

**LOT VOIRIE ET RÉSEAUX DIVERS**

**PLAN DE RÉSEAUX**

AFFAIRE	PHASE	LOT	DATE	ÉCHELLE	FORMAT	PLAN N°	INDICE
19.0503	APD	VRD	JUN 2020	1/100	A1	VRD-01	C