



Liberté • Égalité • Fraternité  
RÉPUBLIQUE FRANÇAISE

Ministère chargé  
de  
l'environnement

## Annexe n°1 à la demande d'examen au cas par cas préalable à la réalisation d'une étude d'impact

### Informations nominatives relatives au maître d'ouvrage ou pétitionnaire À JOINDRE AU FORMULAIRE CERFA N° 14734

**NOTA : CETTE ANNEXE DOIT FAIRE L'OBJET D'UN DOCUMENT NUMÉRISÉ PARTICULIER  
LORSQUE LA DEMANDE D'EXAMEN AU CAS PAR CAS EST ADRESSÉE À L'AUTORITÉ ENVIRONNEMENTALE  
PAR VOIE ÉLECTRONIQUE**

#### Personne physique

Adresse

Numéro

Extension

Nom de la voie

Code Postal

Localité

Pays

Tél

Fax

Courriel

@

#### Personne morale

Adresse du siège social

Numéro

Extensio  
n

Nom de la voie

Code postal

Localité

Pays

Tél

Fax

Courriel

@

#### Personne habilitée à fournir des renseignements sur la présente demande

Nom

Prénom

Qualité

Tél

Fax

Courriel

@

**En cas de co-maîtrise d'ouvrage, listez au verso l'ensemble des maîtres d'ouvrage.**

## Co-maîtrise d'ouvrage



# PROJET DE CREATION DU QUAI 9BIS SUR LES CHANTIERS NAVALS DE LA CIOTAT

*Demande d'examen au cas par cas*

Annexes 2 à 6



V2 – Octobre 2022





BRL ingénierie

1105 Av Pierre Mendès-France BP 94001  
30001 NIMES CEDEX 5

Date du document	14/10/2022
Contact	Stéphanie Fillion

Titre du document	Création du Quai 9bis sur les chantiers navals de La Ciotat – Demande d'examen au cas par cas - Annexes
Référence du document :	A01072_Cas_par_cas_Annexes_2_a_6
Indice :	V2

Date émission	Indice	Observation	Dressé par	Vérifié et Validé par
20/10/2022	V1	Version initiale	S. Dufau	V. Azémard
21/10/2022	V2	Prise en compte remarques LCS	S. Dufau	V. Azémard



# PROJET DE CREATION DU QUAI 9BIS SUR LES CHANTIERS NAVALS DE LA CIOTAT

## Demande d'examen au cas par cas Annexes 2 à 6

<b>ANNEXES</b> .....	<b>7</b>
Annexe 2. Plan de situation .....	8
Annexe 3. Photographies de la zone de projet.....	10
Annexe 4. Plan du projet.....	13
Annexe 5. Plan des abords du projet.....	15
Annexe 6. Plan de situation du projet par rapport aux sites Natura 2000 .....	17



# ANNEXES



---

## Annexe 2. Plan de situation

**Projet de création du quai 9 bis  
sur les chantiers navals de La Ciotat  
Demande d'examen au cas par cas**

**Plan de situation  
1 / 25 000**



**Légende**  
 Zone du projet de quai



Source : IGN Scen 25. BD TOPO  
 Révisé le : 14/10/2022  
 Projection : RGF93 Lambert 93

Référence document : \Plan\_situation\_25000.qgz / Mise en page : A4\_Paysage\_SAGE

B.A.






---

## Annexe 3. Photographies de la zone de projet

Projet de création du quai 9 bis  
sur les chantiers navals de La Ciotat  
Demande d'examen au cas par cas

Photographies éloignées  
de la zone de projet

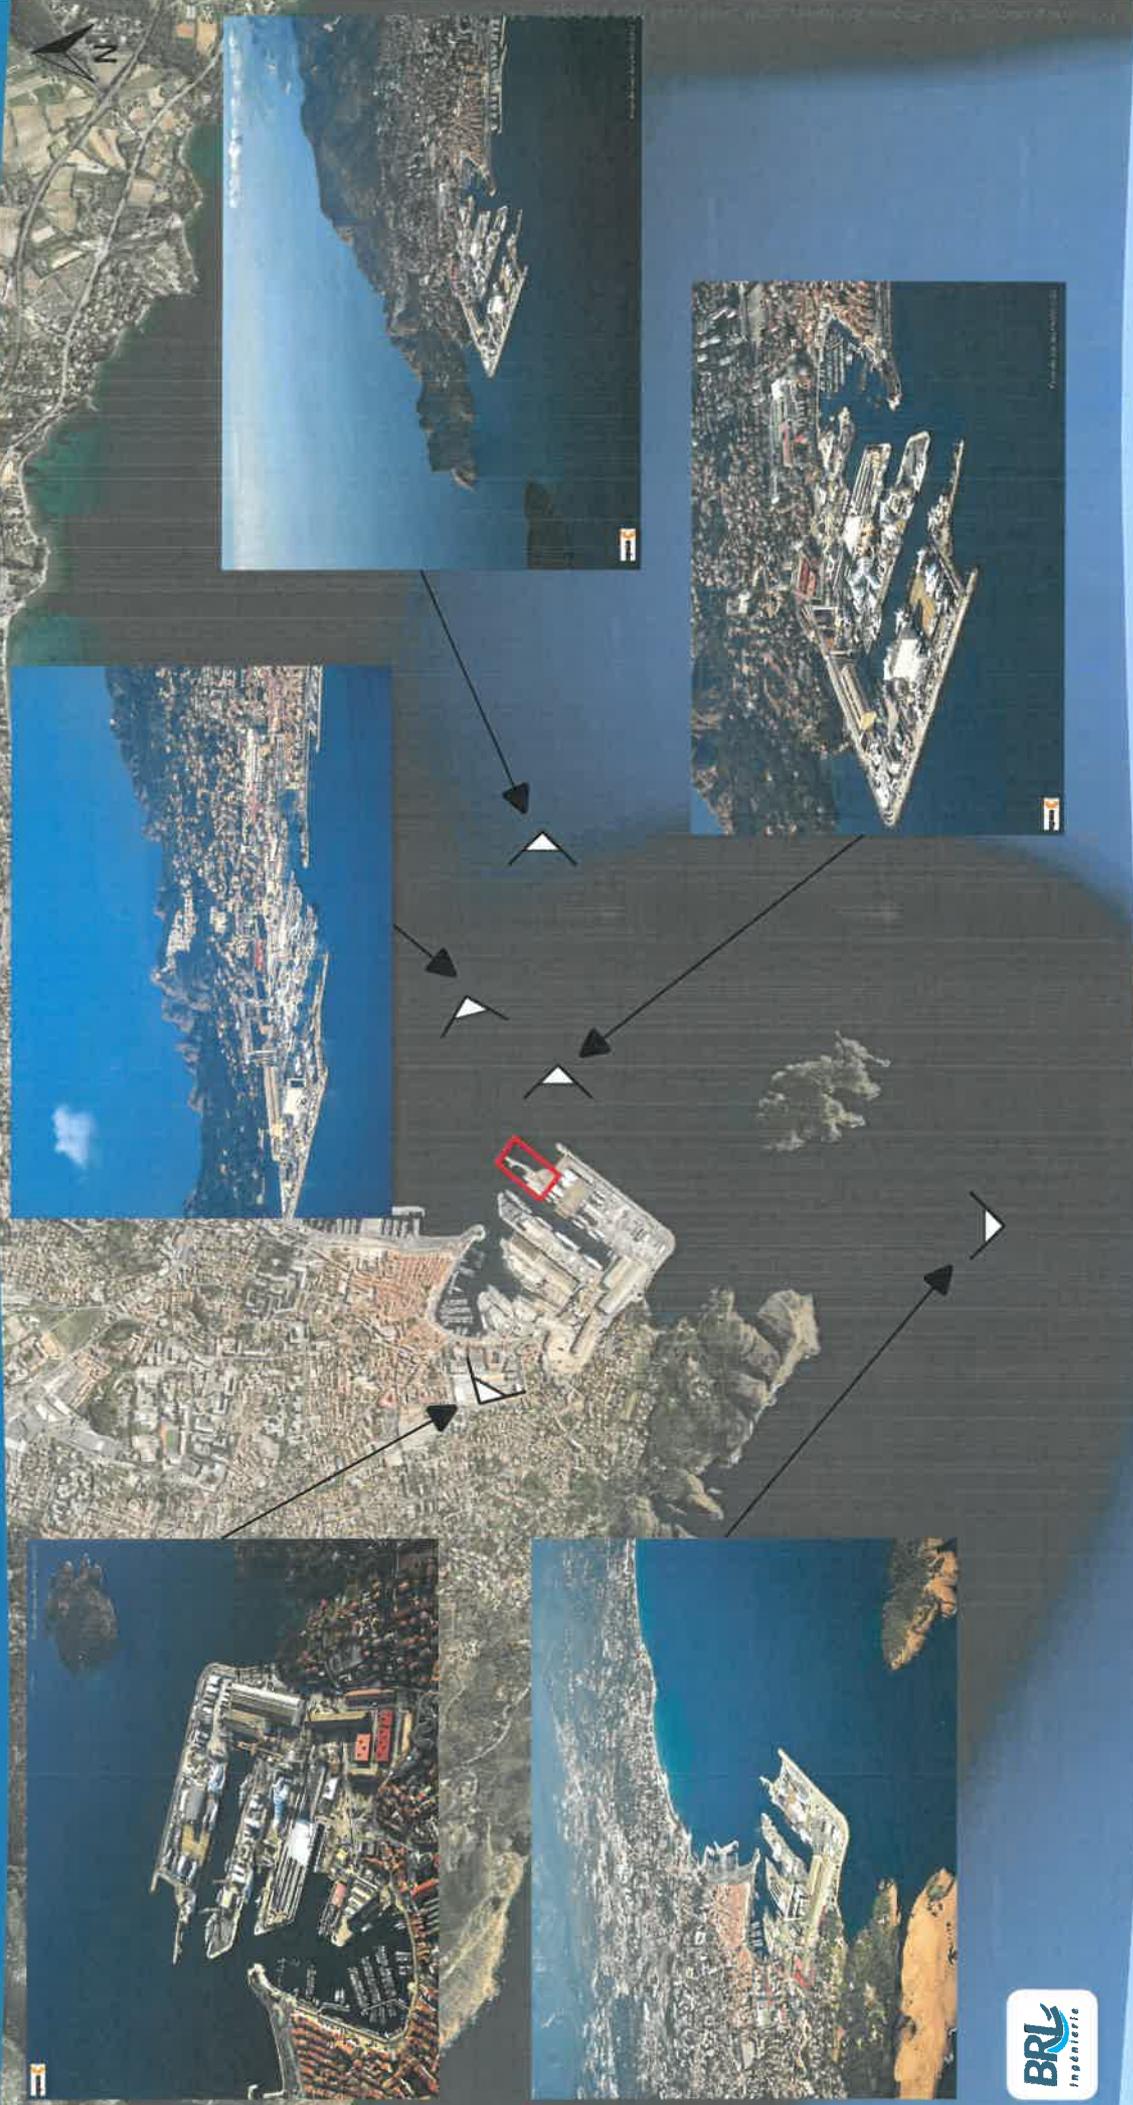

Légende



Zone du projet de quai



Angle des prises de vue



Source : Fond Google Earth  
Recalsé le : 14/10/2022  
Projection : RGF93 Lambert 93

Projet de création du quai 9 bis  
sur les chantiers navals de La Ciotat  
Demande d'examen au cas par cas

Photographies de la zone de projet



Légende

 Zone du projet de quai


 Angle des prises de vue

0 20 40 m

Source : Fond Google Earth  
Récupéré le : 14/10/2022  
Projection : ECRF93 Lambert 193

## Annexe 4. Plan du projet

LA CIOTAT SHIPYARDS  
 ETUDE DE FAISABILITE - Version B  
 POUR L'AMENAGEMENT DU QUAI 9bis

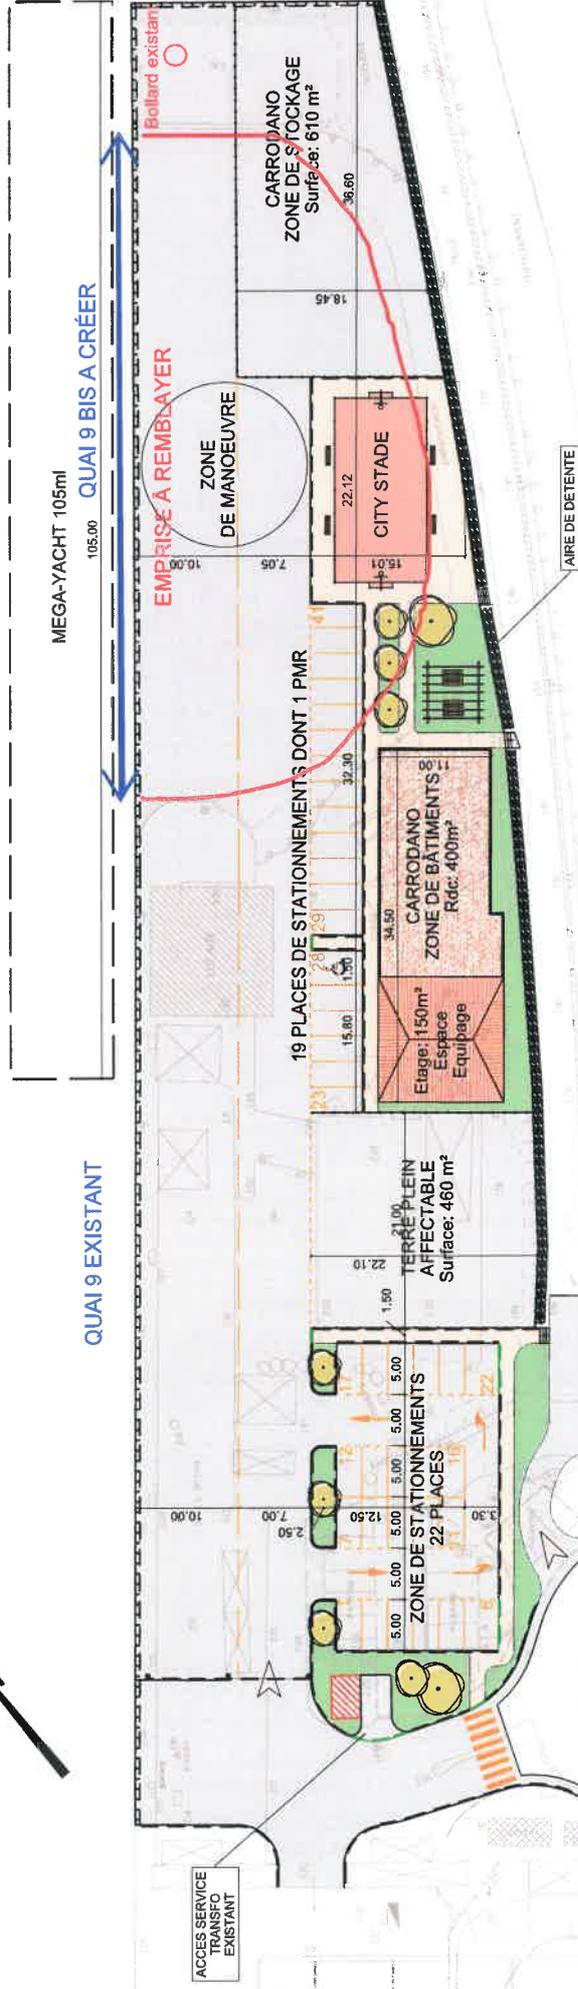

**BILAN SURFACIQUE**

TERRE PLEIN AFFECTABLE : 460 m<sup>2</sup>  
 BATIMENT : 400m<sup>2</sup> (CARRODANO)  
 150m<sup>2</sup> (ESPACE EQUIPAGE)  
 ESPACE DE STOCKAGE CARRODANO : 610 m<sup>2</sup>  
 PLACE PARKING : 41 PLACES

0m  
 Echelle 1/500  
 50m



## Annexe 5. Plan des abords du projet




---

Non concerné.

## Annexe 6. Plan de situation du projet par rapport aux sites Natura 2000

**Projet de création du quai 9 bis  
sur les chantiers navals de La Ciotat  
Demande d'examen au cas par cas**

**Sites NATURA 2000**

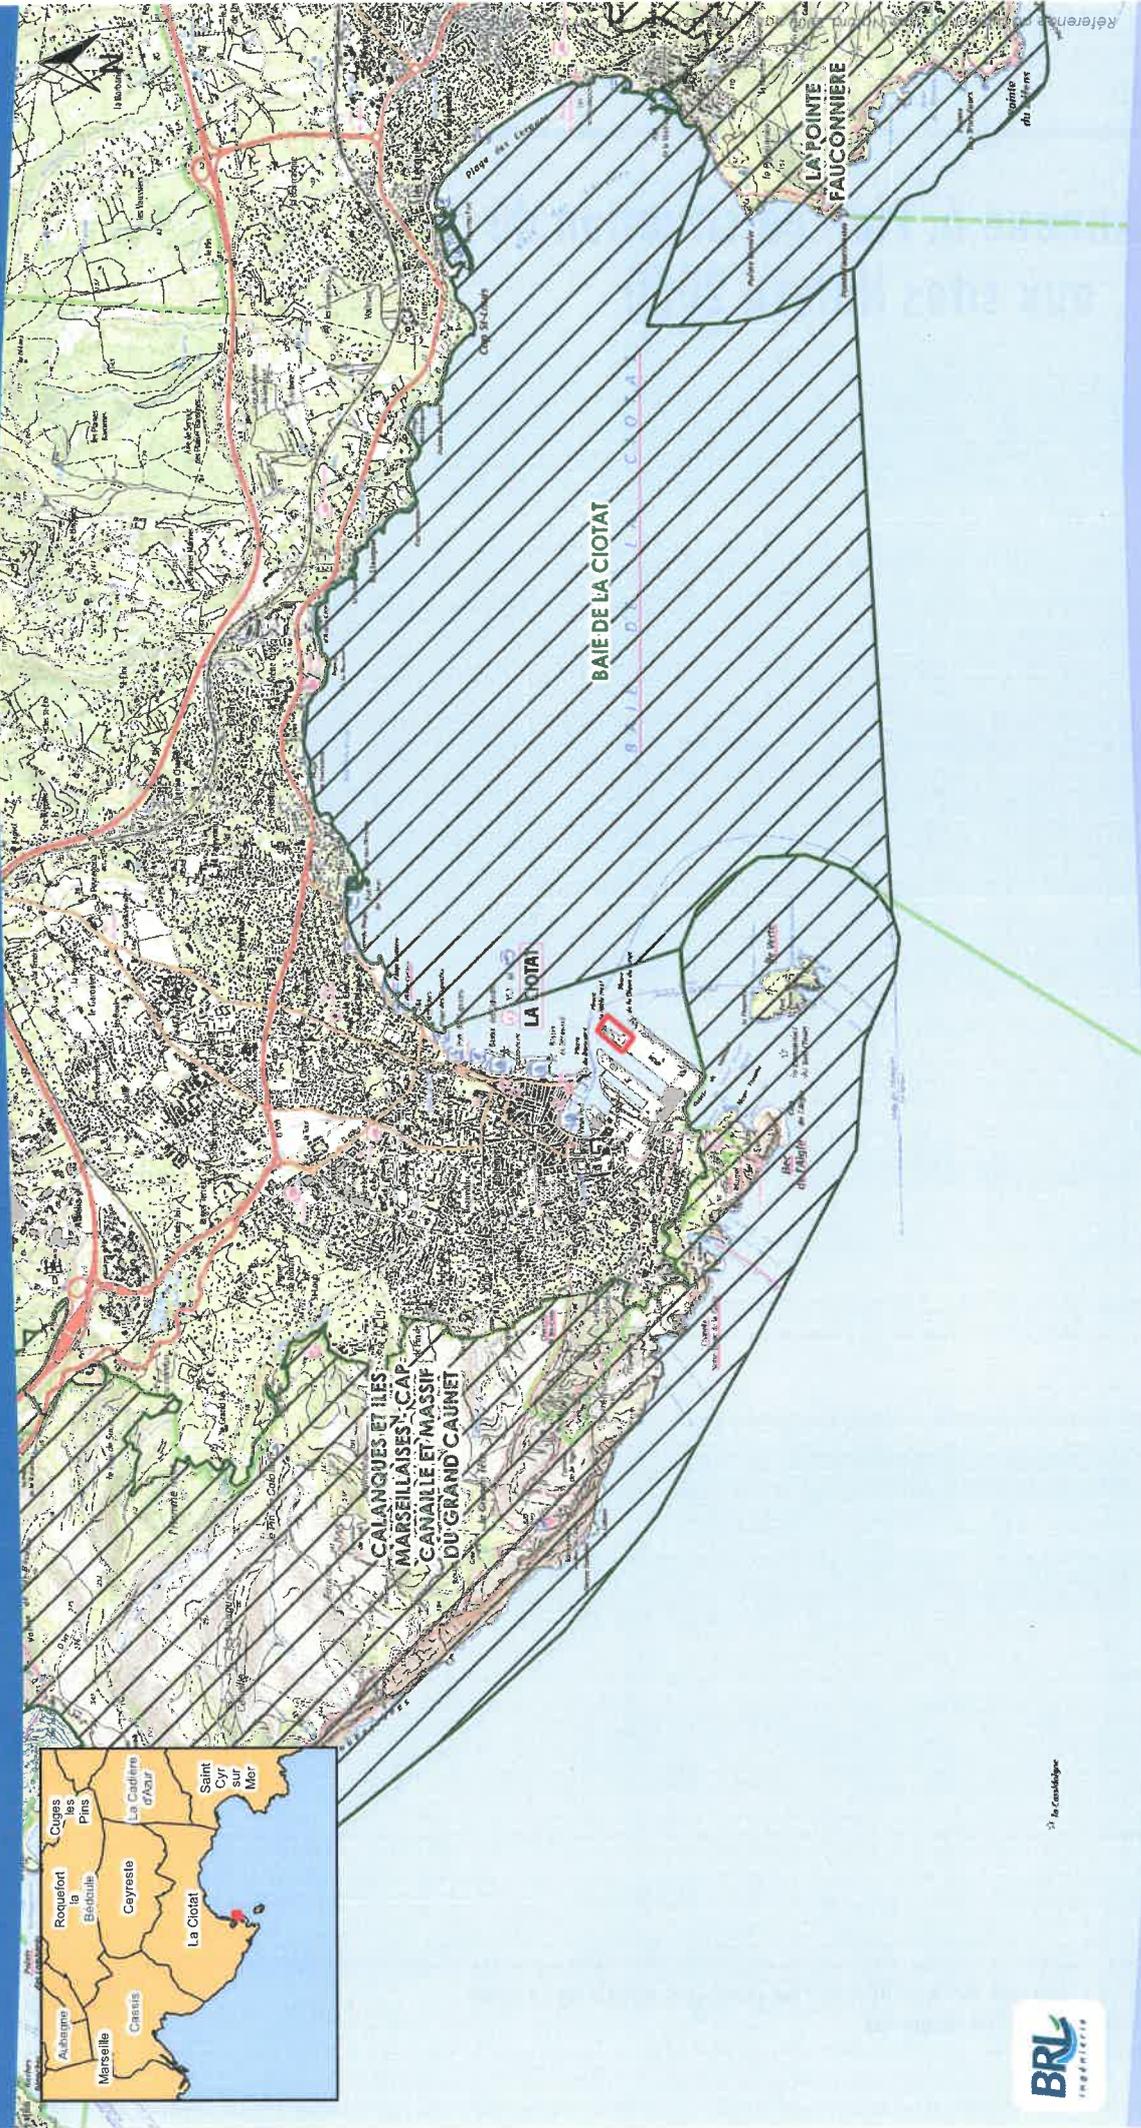

**Légende**

-  Zone du projet de quai
-  Zones spéciales de conservation



Source : IGN Scan 25, BD TOPO, DREAL PACA  
Révisé le : 14/10/2022  
Projection : RGF93 Lambert 93



**BRL**  
*Ingénierie*



[www.brl.fr/brli](http://www.brl.fr/brli)

Société anonyme au capital de 3 183 349 euros  
SIRET : 391 484 862 000 19 - RCS : NÎMES B 391 484 862  
N° de TVA intracom : FR 35 391 484 862 000 19

1105, avenue Pierre Mendès-France  
BP 94001 - 30 001 Nîmes Cedex 5  
FRANCE  
Tél. : +33 (0) 4 66 84 81 11  
Fax : +33 (0) 4 66 87 51 09  
e-mail : [brli@brl.fr](mailto:brli@brl.fr)