



Direction Générale CEA/Cadarache - Département de support technique et de gestion - Service technique et logistique

# DEMANDE D'EXAMEN AU CAS PAR CAS PRÉALABLE À LA RÉALISATION ÉVENTUELLE D'UNE ÉVALUATION ENVIRONNEMENTALE

## PIÈCES GRAPHIQUES

Entreposage de colis pbSO4 au MMB

### Historique des évolutions d'indice


Indice	Date	Commentaires
0	14.12.2022	Edition initiale

Nom	M.PATRIGEON	A.DERYCKE	M.LEMOINE
Visa			
	<b>DESSINATEUR / REDACTEUR</b>	<b>VÉRIFICATEUR(S)</b>	<b>APPROBATEUR</b>

Emetteur	Emplacement
 Commissariat à l'énergie atomique Centre de Cadarache DG/CEACAD/DSTG/STL/GPI - Bâtiment 177 13108 Saint Paul Lez Durance Cedex Tél: (33) 04 42 25 27 21 - Fax (33) 04 42 25 27 78	Armoire à Plans - GPI / PAT
	Repère informatique
	202262_01-1PDG-liste.dwg

Echelle	Format	Document	Classement	Phase	Corps d'état	Numéro
-	A3	-	202263	-	-	01



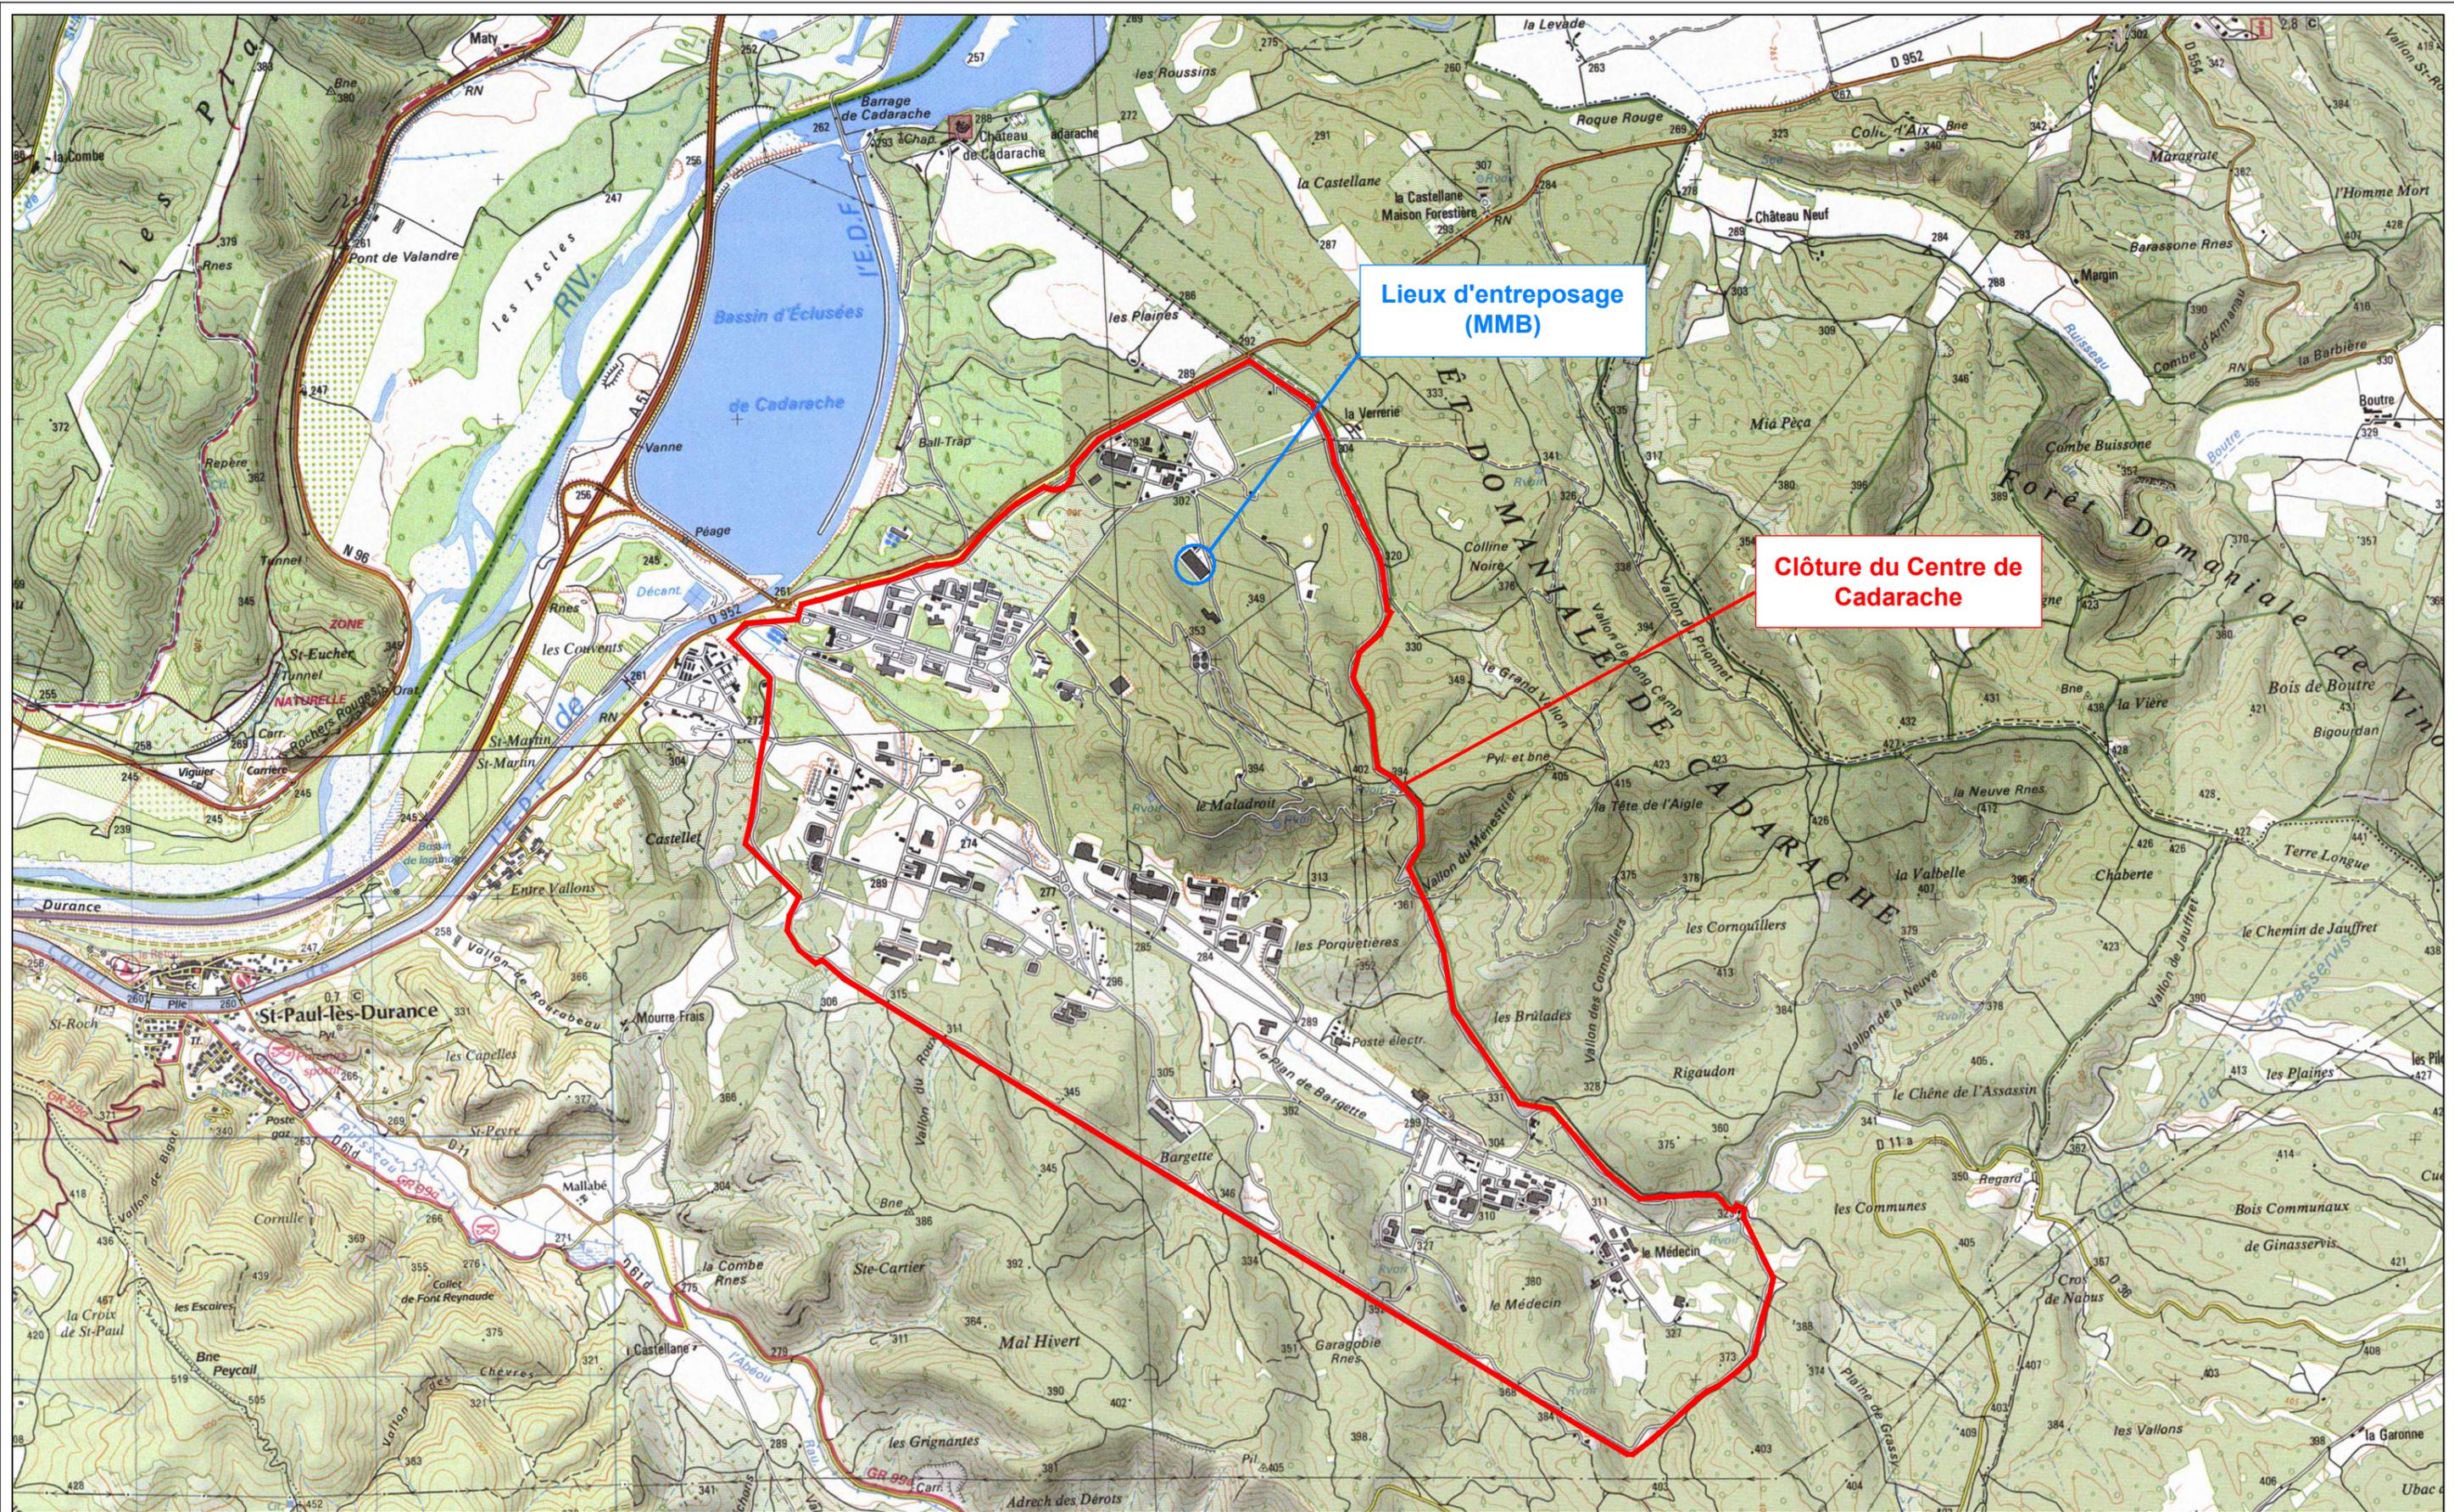

Lieux d'entreposage (MMB)

Clôture du Centre de Cadarache




**PIECES GRAPHIQUES DEMANDE EXAMEN AU CAS PAR CAS**  
**Entreposage de colis pbSO4 au MMB**

PLAN DE SITUATION

Date d'édition : lundi 12 décembre 2022

CLASSEMENT	N° PLAN	
202262	01	
FOLIO	ECHELLE	FORMAT
03	1/25 000	A3

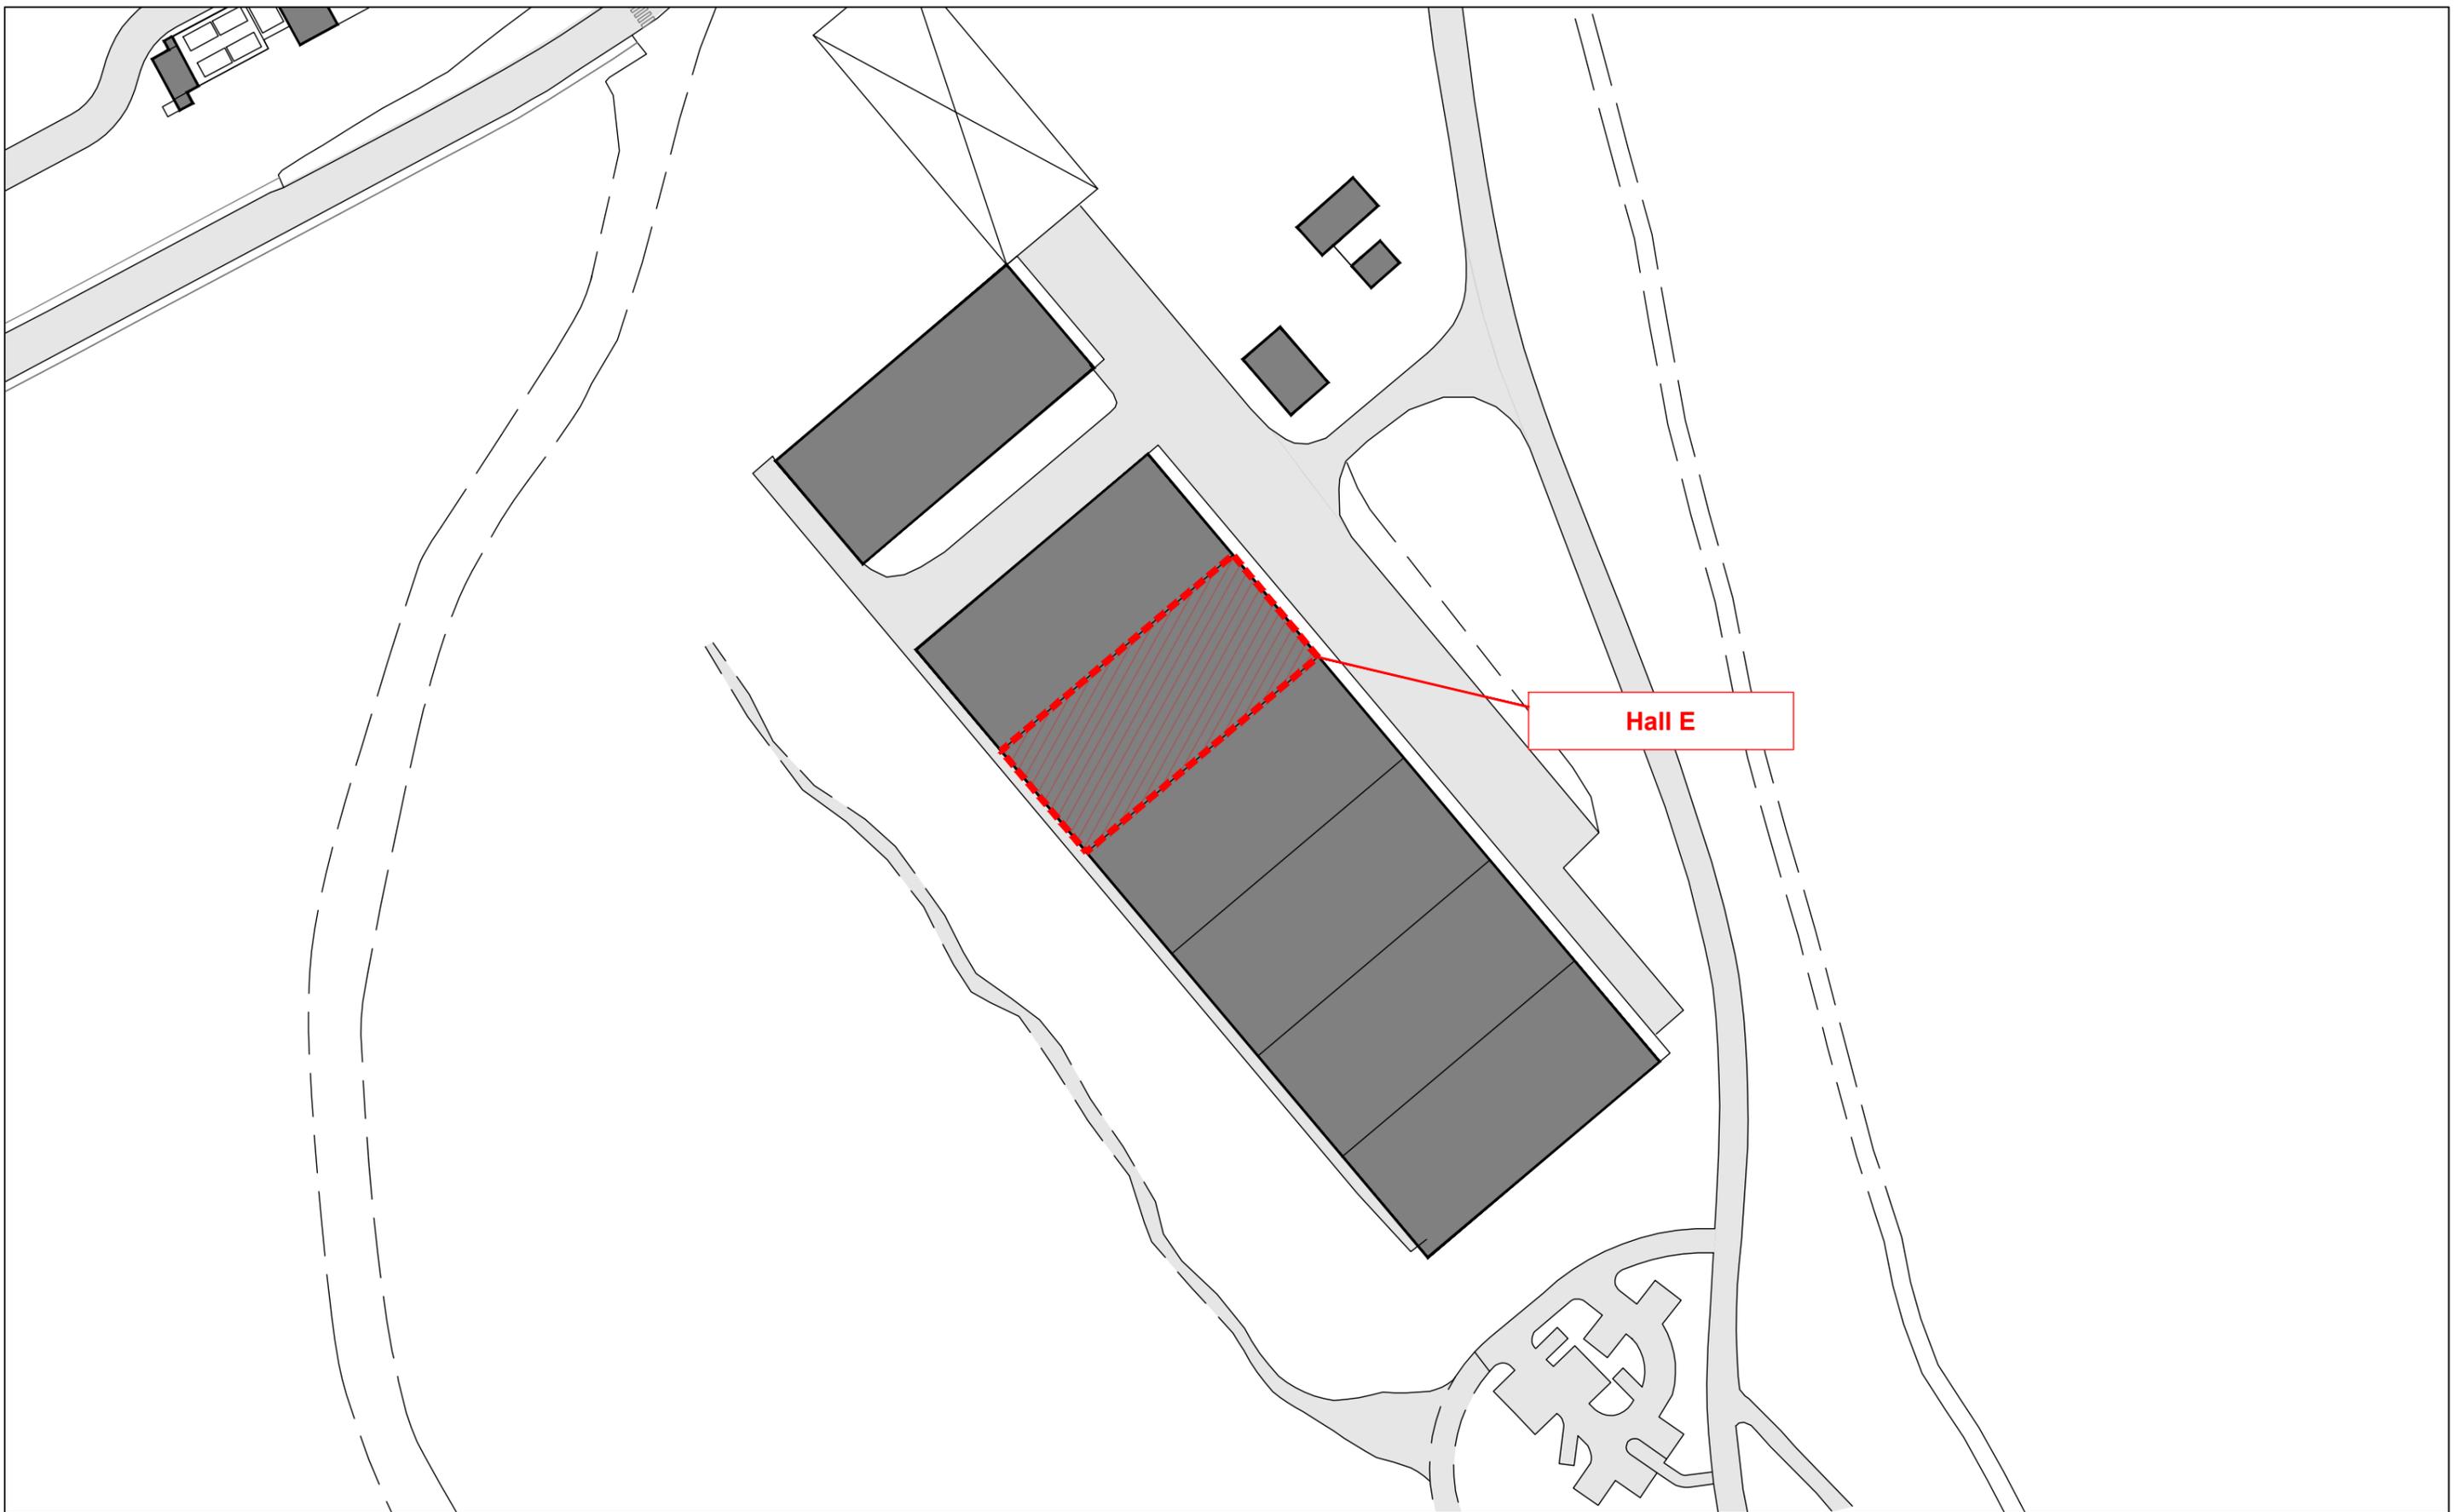

Hall E



**PIECES GRAPHIQUES - DEMANDE EXAMEN AU CAS PAR CAS**  
**Entreposage de colis pbSO4 au MMB**


PLAN DE MASSE

Date d'édition : mardi 13 décembre 2022

CLASSEMENT	N° PLAN	
202262	01	
FOLIO	ECHELLE	FORMAT
04	1/1000	A3



- Buse pluvial
- Fossé pluvial
- Zone 100m

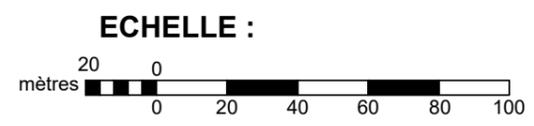


**PIECES GRAPHIQUES - DEMANDE EXAMEN AU CAS PAR CAS**  
**Entreposage de colis pbSO4 au MMB**

PHOTO AERIENNE

Date d'édition : mardi 13 décembre 2022

CLASSEMENT		N° PLAN
202262		01
FOLIO	ECHELLE	FORMAT
05	1/2000	A3

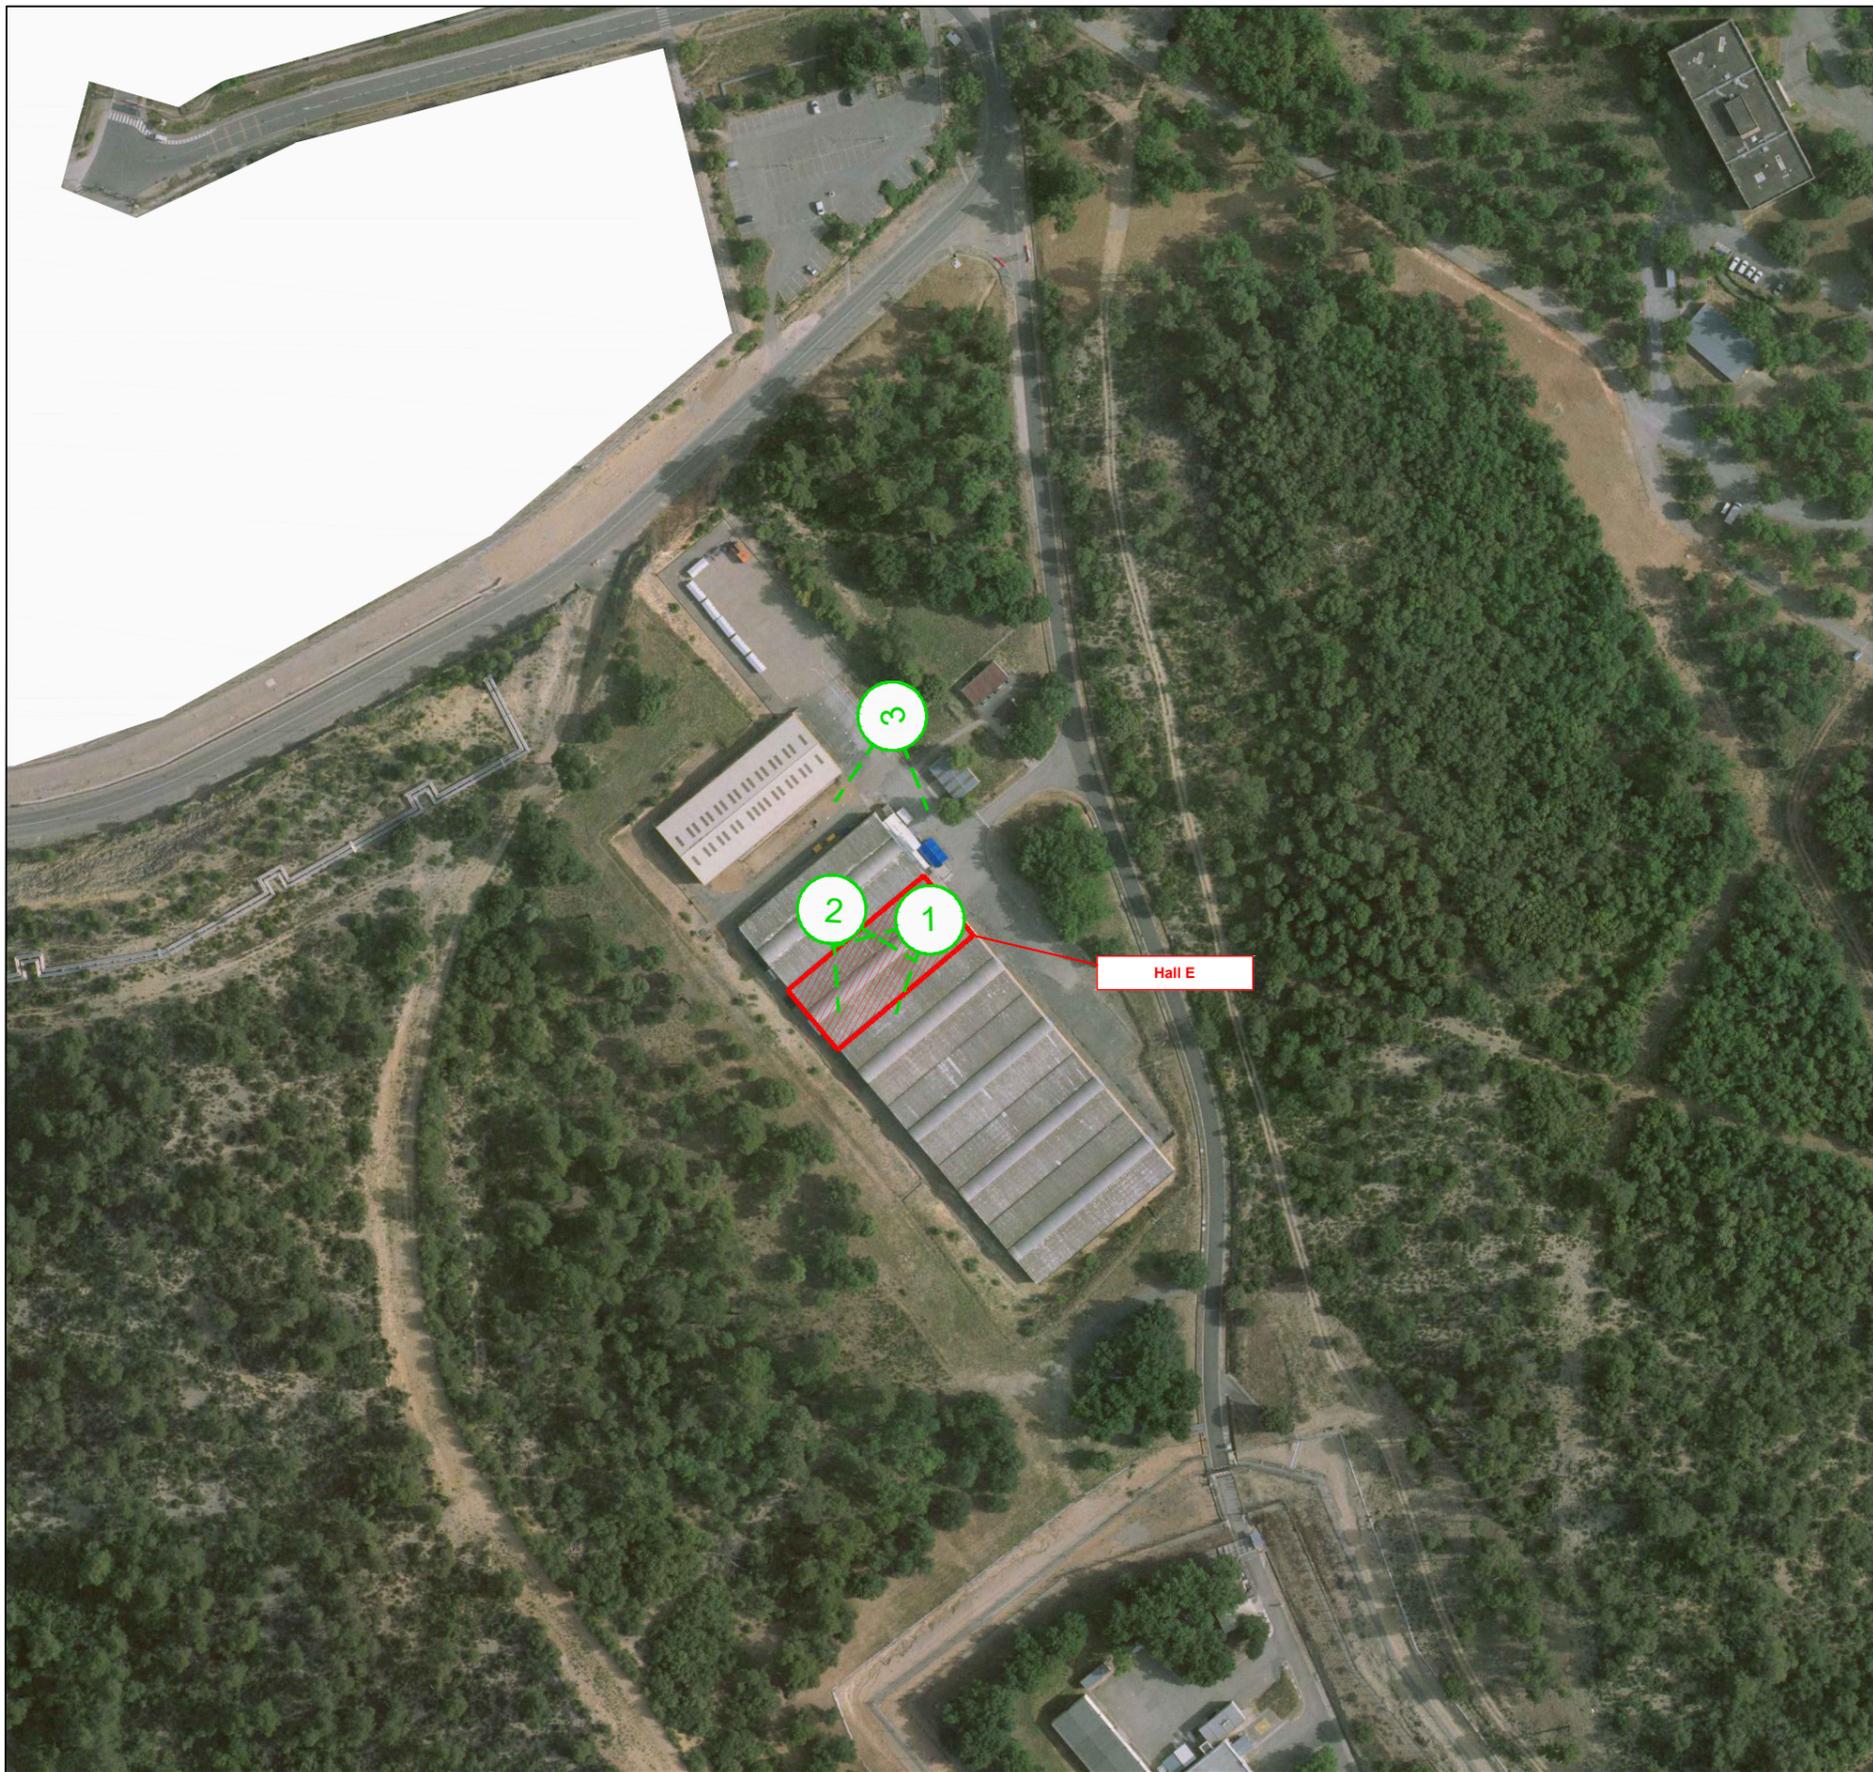


①



②



③

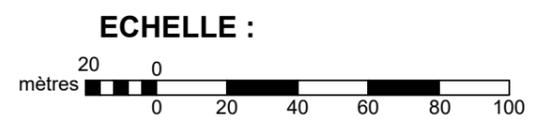


**PIECES GRAPHIQUES - DEMANDE EXAMEN AU CAS PAR CAS**  
**Entreposage de colis pbSO4 au MMB**

PRISES DE VUES

Date d'édition : mardi 13 décembre 2022

CLASSEMENT		N° PLAN
202262		01
FOLIO	ECHELLE	FORMAT
06	1/2000	A3

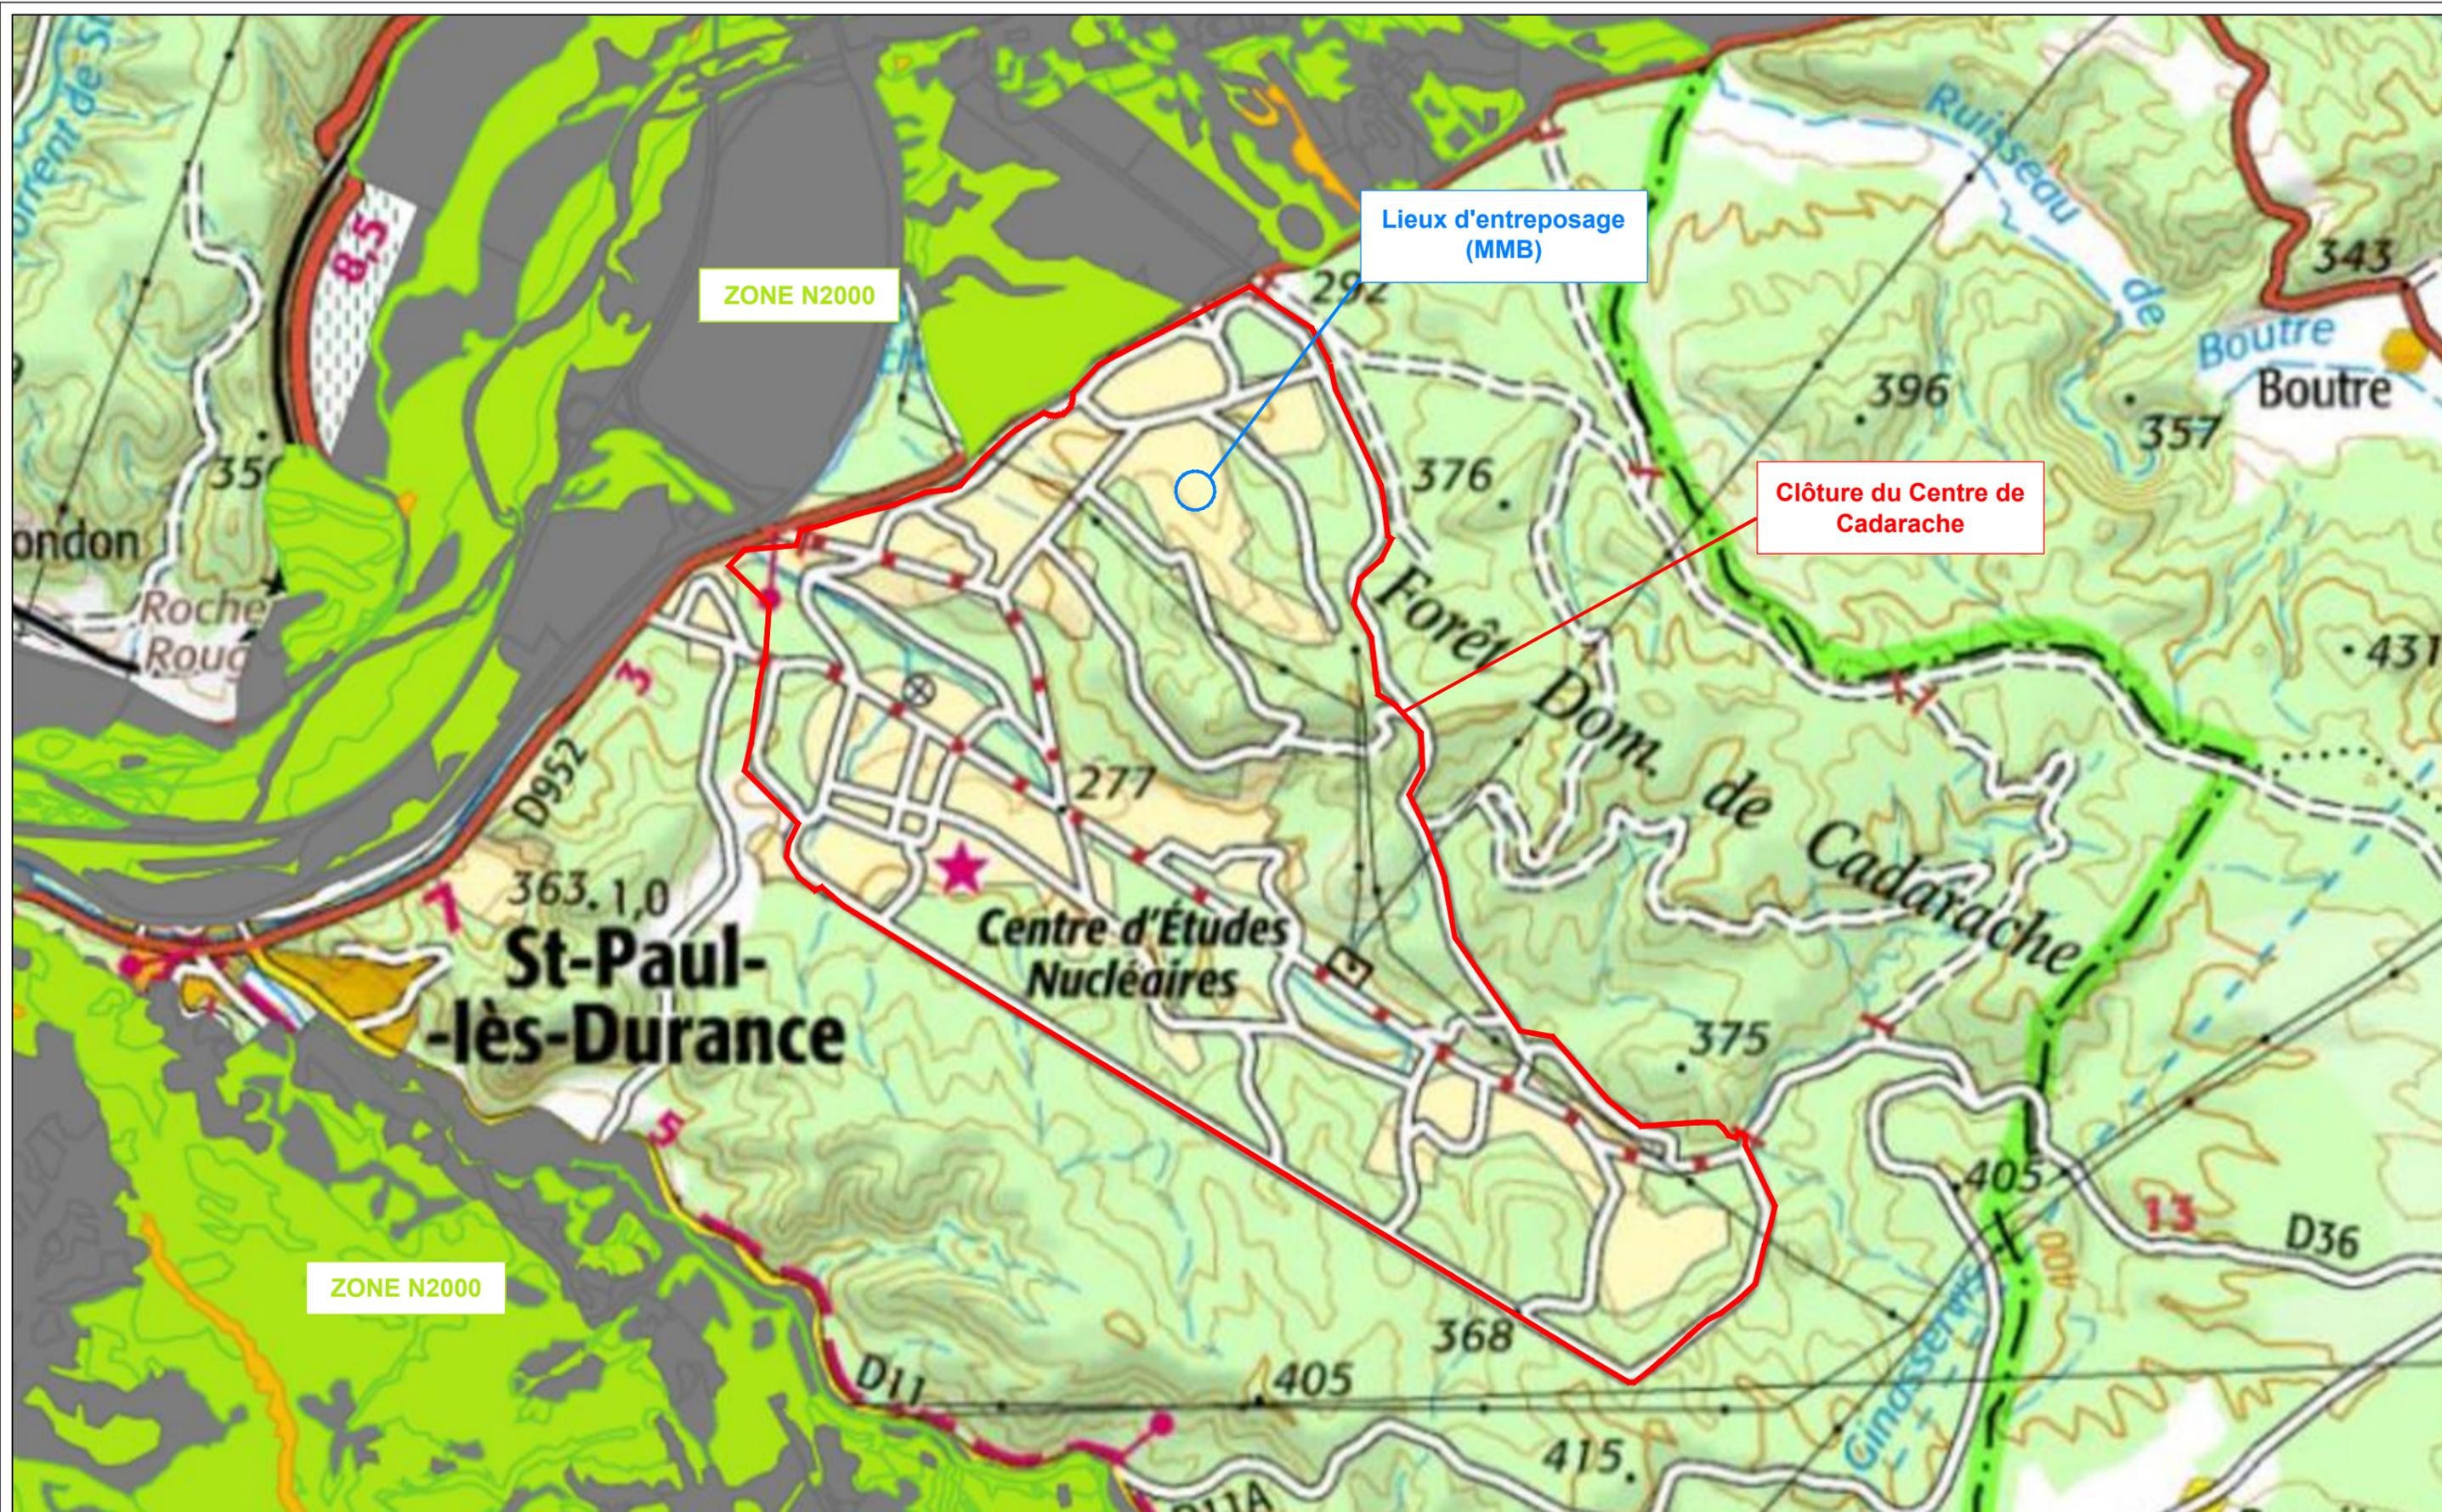

**PIECES GRAPHIQUES - DEMANDE EXAMEN AU CAS PAR CAS**  
**Entreposage de colis pbSO4 au MMB**

ZONAGE NATURA 2000

Date d'édition : mardi 13 décembre 2022

CLASSEMENT	N° PLAN	
202262	01	
FOLIO	ECHELLE	FORMAT
07	1/25 000	A3