

Construction du parking silo sud – ilot 4C1 – PC

Opération XXL MARSEILLE. Les Fabriques

CCD ARCHITECTURE
Gérard CERRITO
Xavier CHABROL
Régis DANIEL
Architectes DPLG Associés

LINKCITY SUD-EST
SNC au capital de 15 000 €
5 Allée Marcel Leclerc
Entrée B - CS 20014
13272 MARSEILLE CEDEX 03
Tél. : +33 (0)4 13 64 10 41
Fax : +33 (0)4 13 64 10 01
RCS 343 156 154 RCS Lyon - IE : FR 05 343 156 154
www.linkcity.com





Maître d'Ouvrage : LINKCITY
Bureau de contrôle : VERITAS
Maîtrise d'œuvre : SARL CCD ARCHITECTURE (architectes)
BET : ADRET
Paysagiste : Nicolas Faure

Construction du Parking silo sud - Ilot 4C1

PC2 – PLANS DE MASSE / RESEAUX

04/02/2020

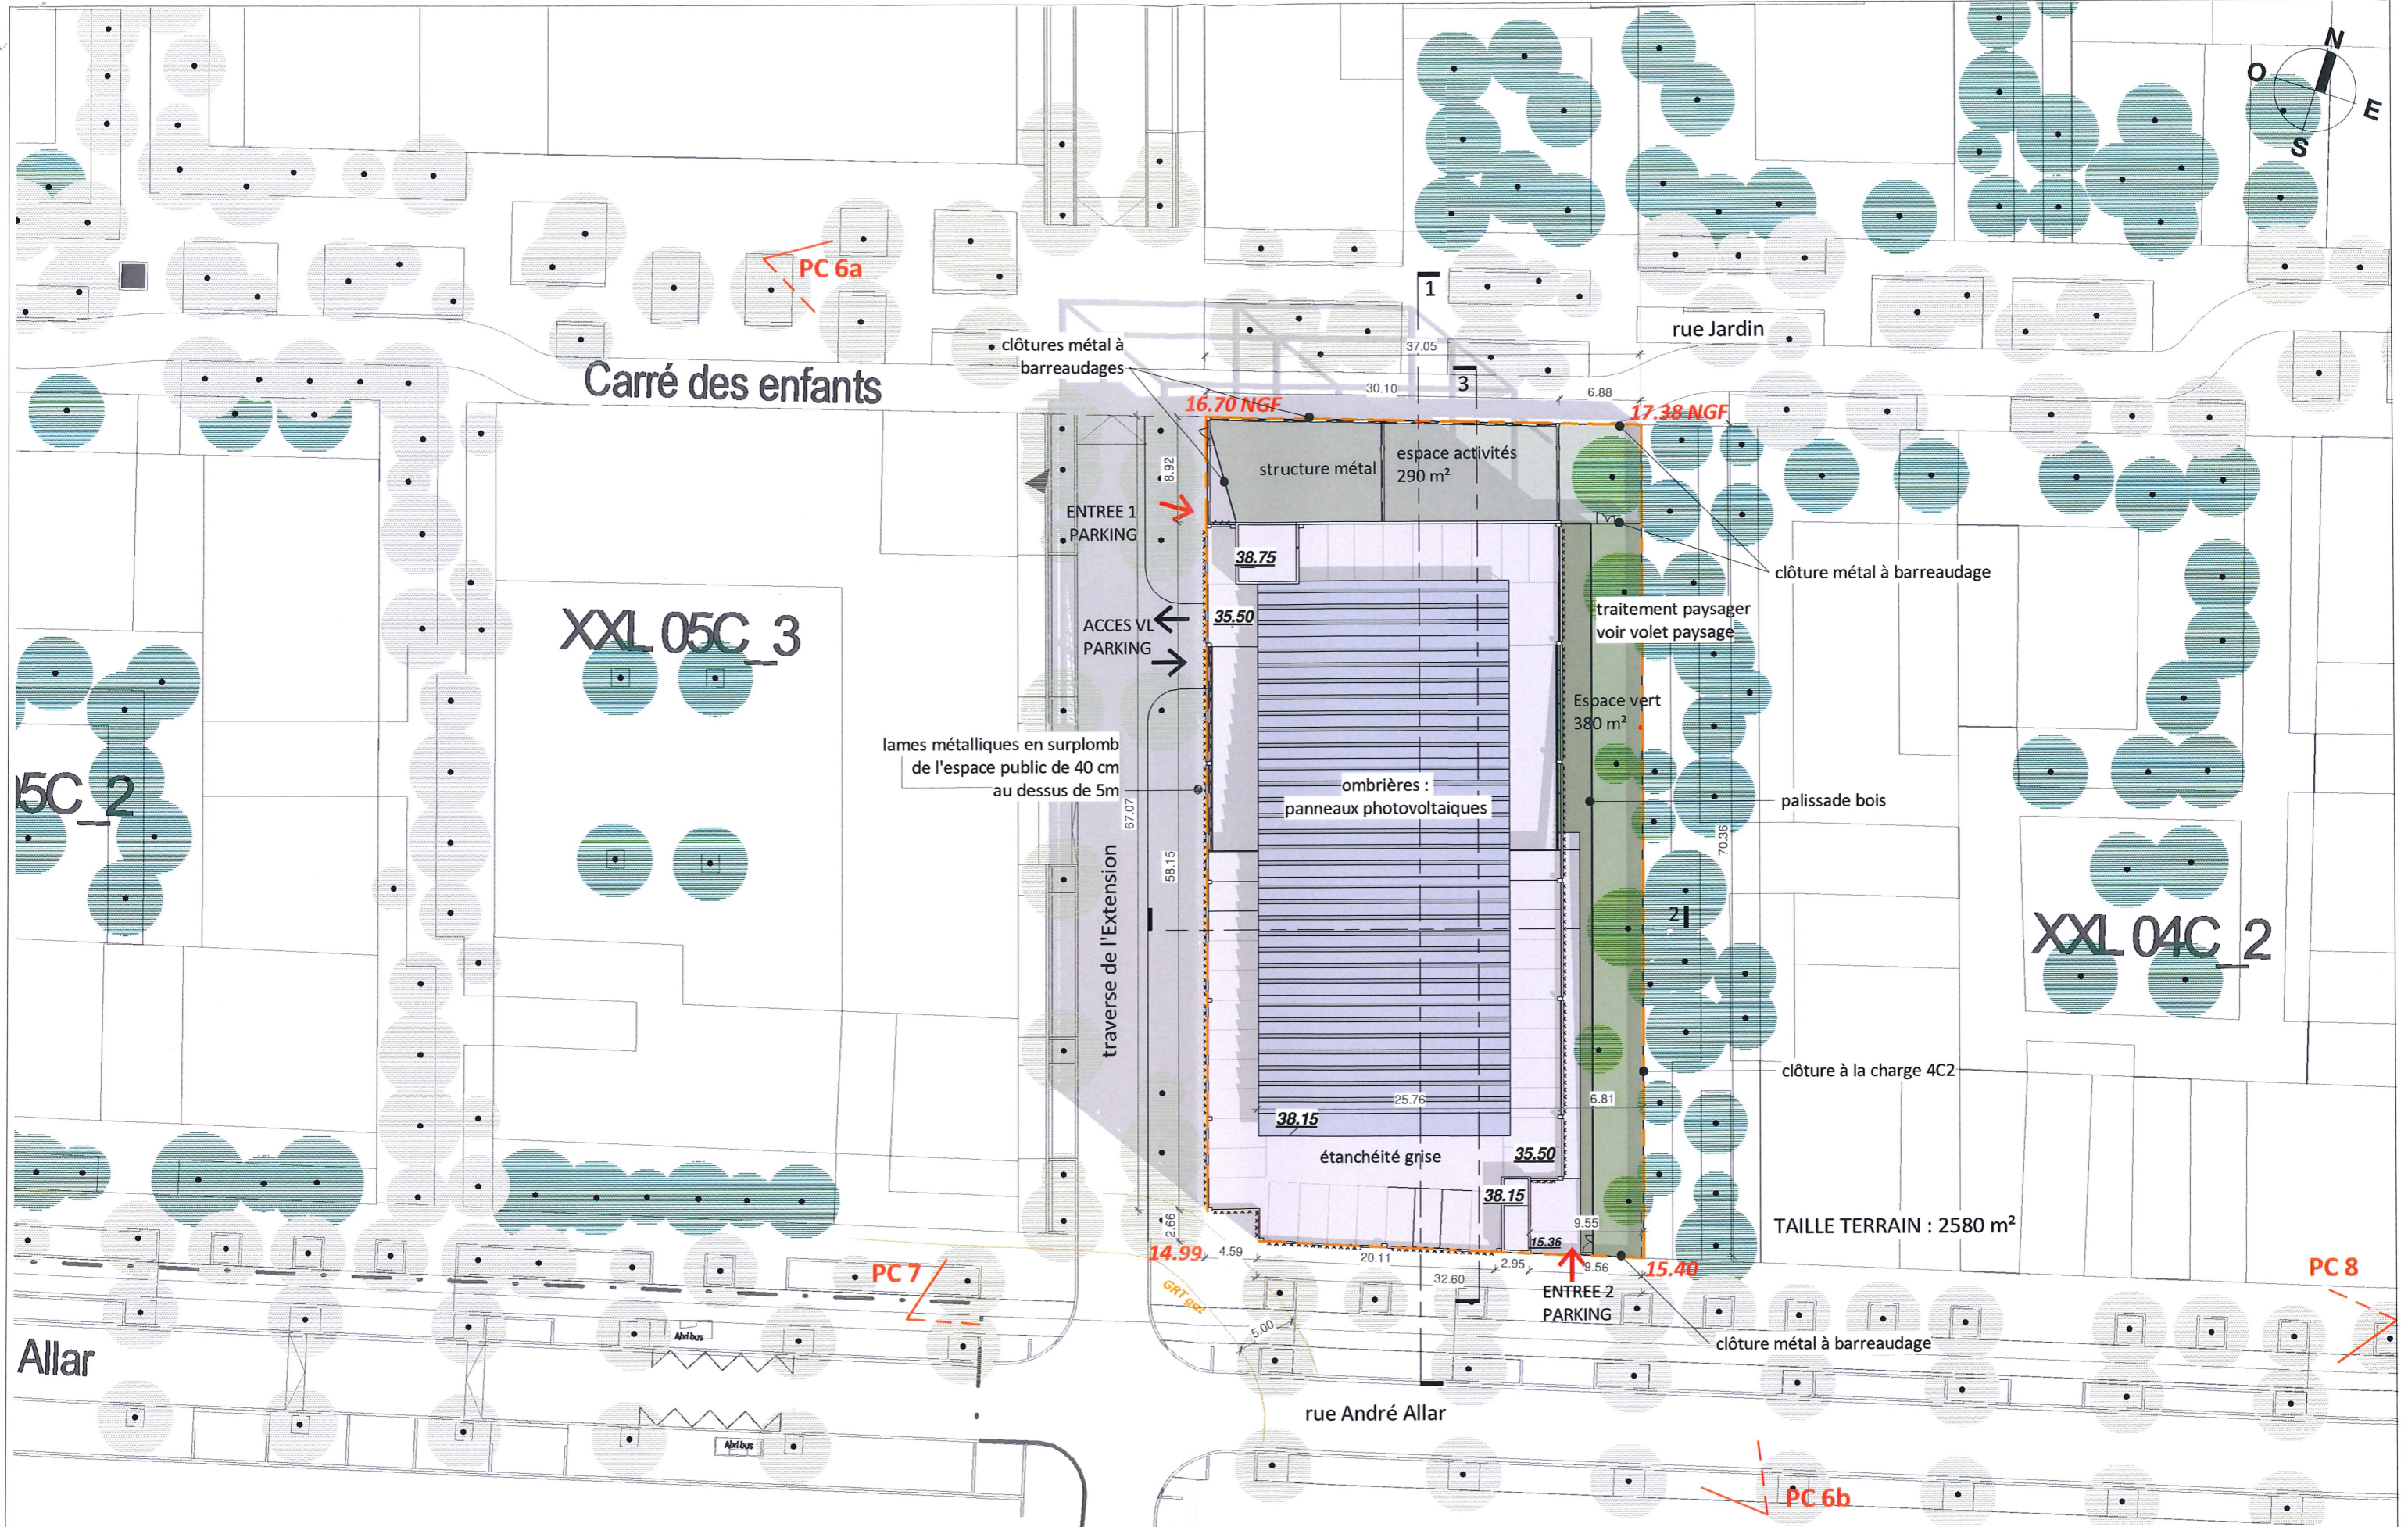

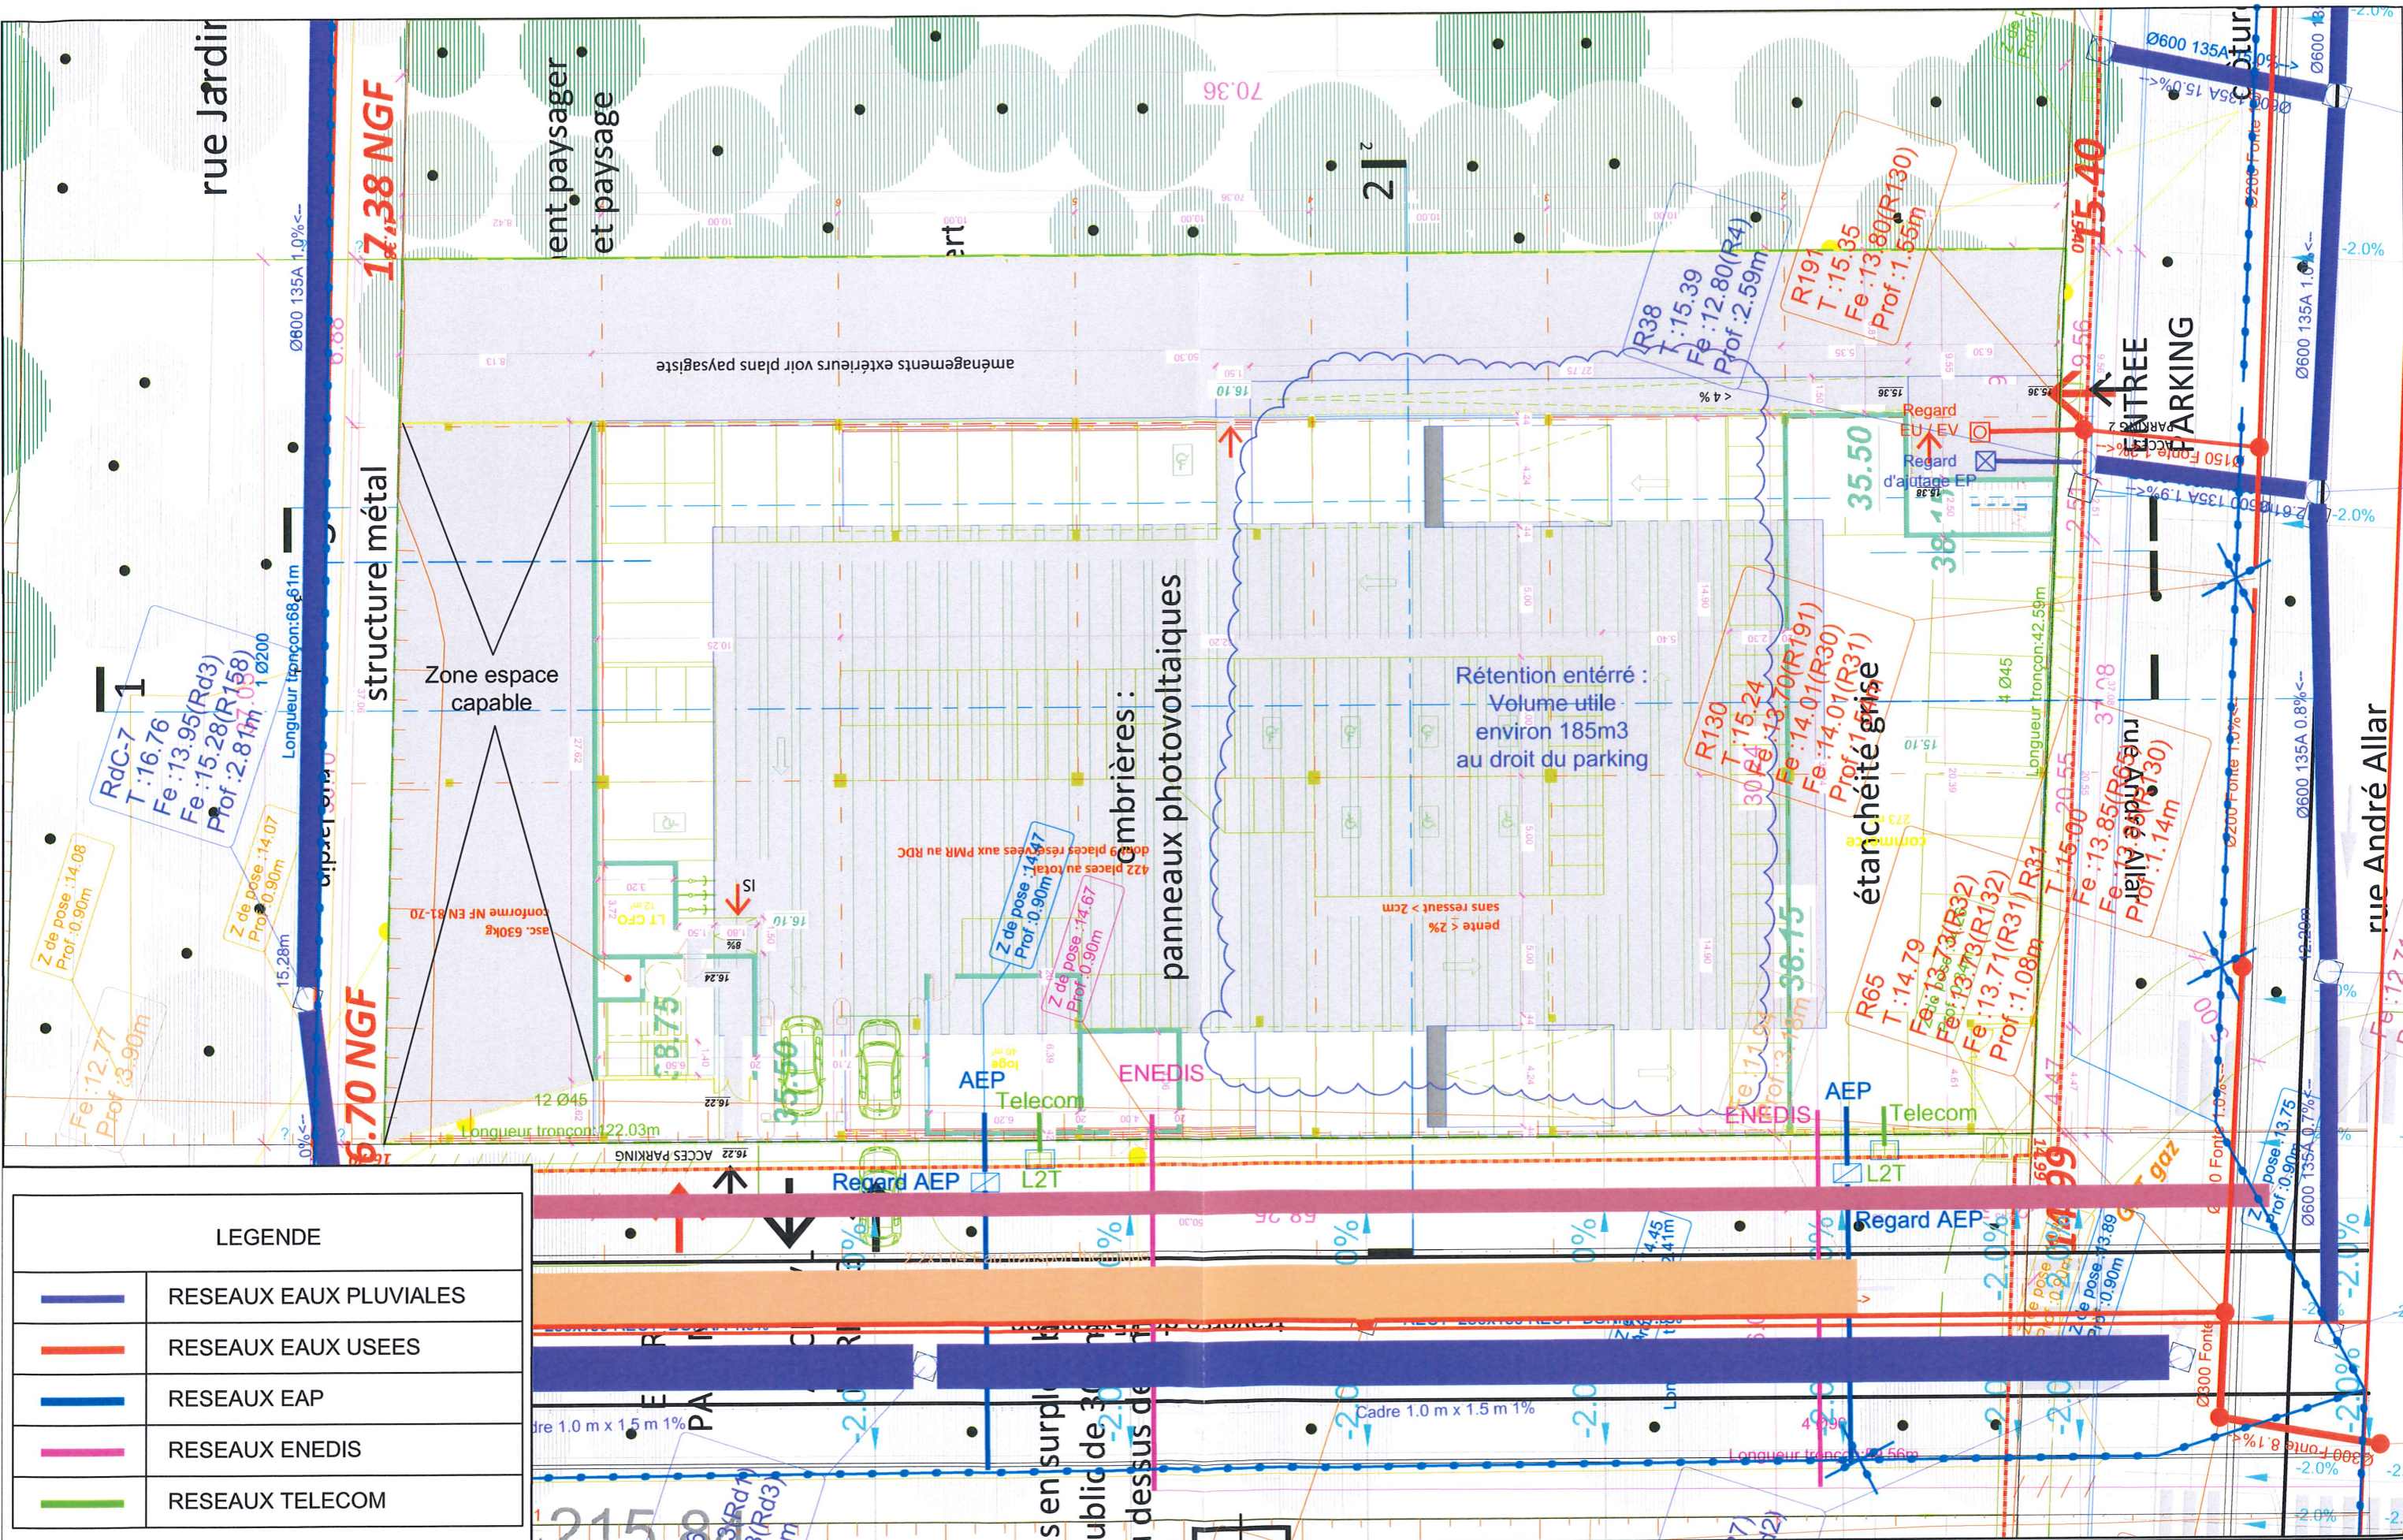

LEGENDE	
	RESEAUX EAUX PLUVIALES
	RESEAUX EAUX USEES
	RESEAUX EAP
	RESEAUX ENEDIS
	RESEAUX TELECOM

50