

Construction du parking silo sud – ilot 4C1 – PC

Opération XXL MARSEILLE. Les Fabriques

CCD ARCHITECTURE  
Gérard CERRITO  
Xavier CHABROL  
Régis DANIEL  
Architectes DPLG Associés

LINKCITY SUD-EST  
SNC au capital de 15 000 €  
5 Allée Marcel Leclerc  
Entrée B - CS 20014  
13272 MARSEILLE CEDEX 03  
Tél. : +33 (0)4 13 64 10 41  
Fax : +33 (0)4 13 64 10 01  
RCS 343 156 154 RCS Lyon - I.E : FR 05 343 156 11  
[www.linkcity.com](http://www.linkcity.com)





Construction du Parking silo sud - Ilot 4C1


Maître d'Ouvrage : LINKCITY  
Bureau de contrôle : VERITAS  
Maîtrise d'œuvre : SARL CCD ARCHITECTURE (architectes)  
BET : ADRET  
Paysagiste : Nicolas Faure

PC3 - COUPES

04/02/2020

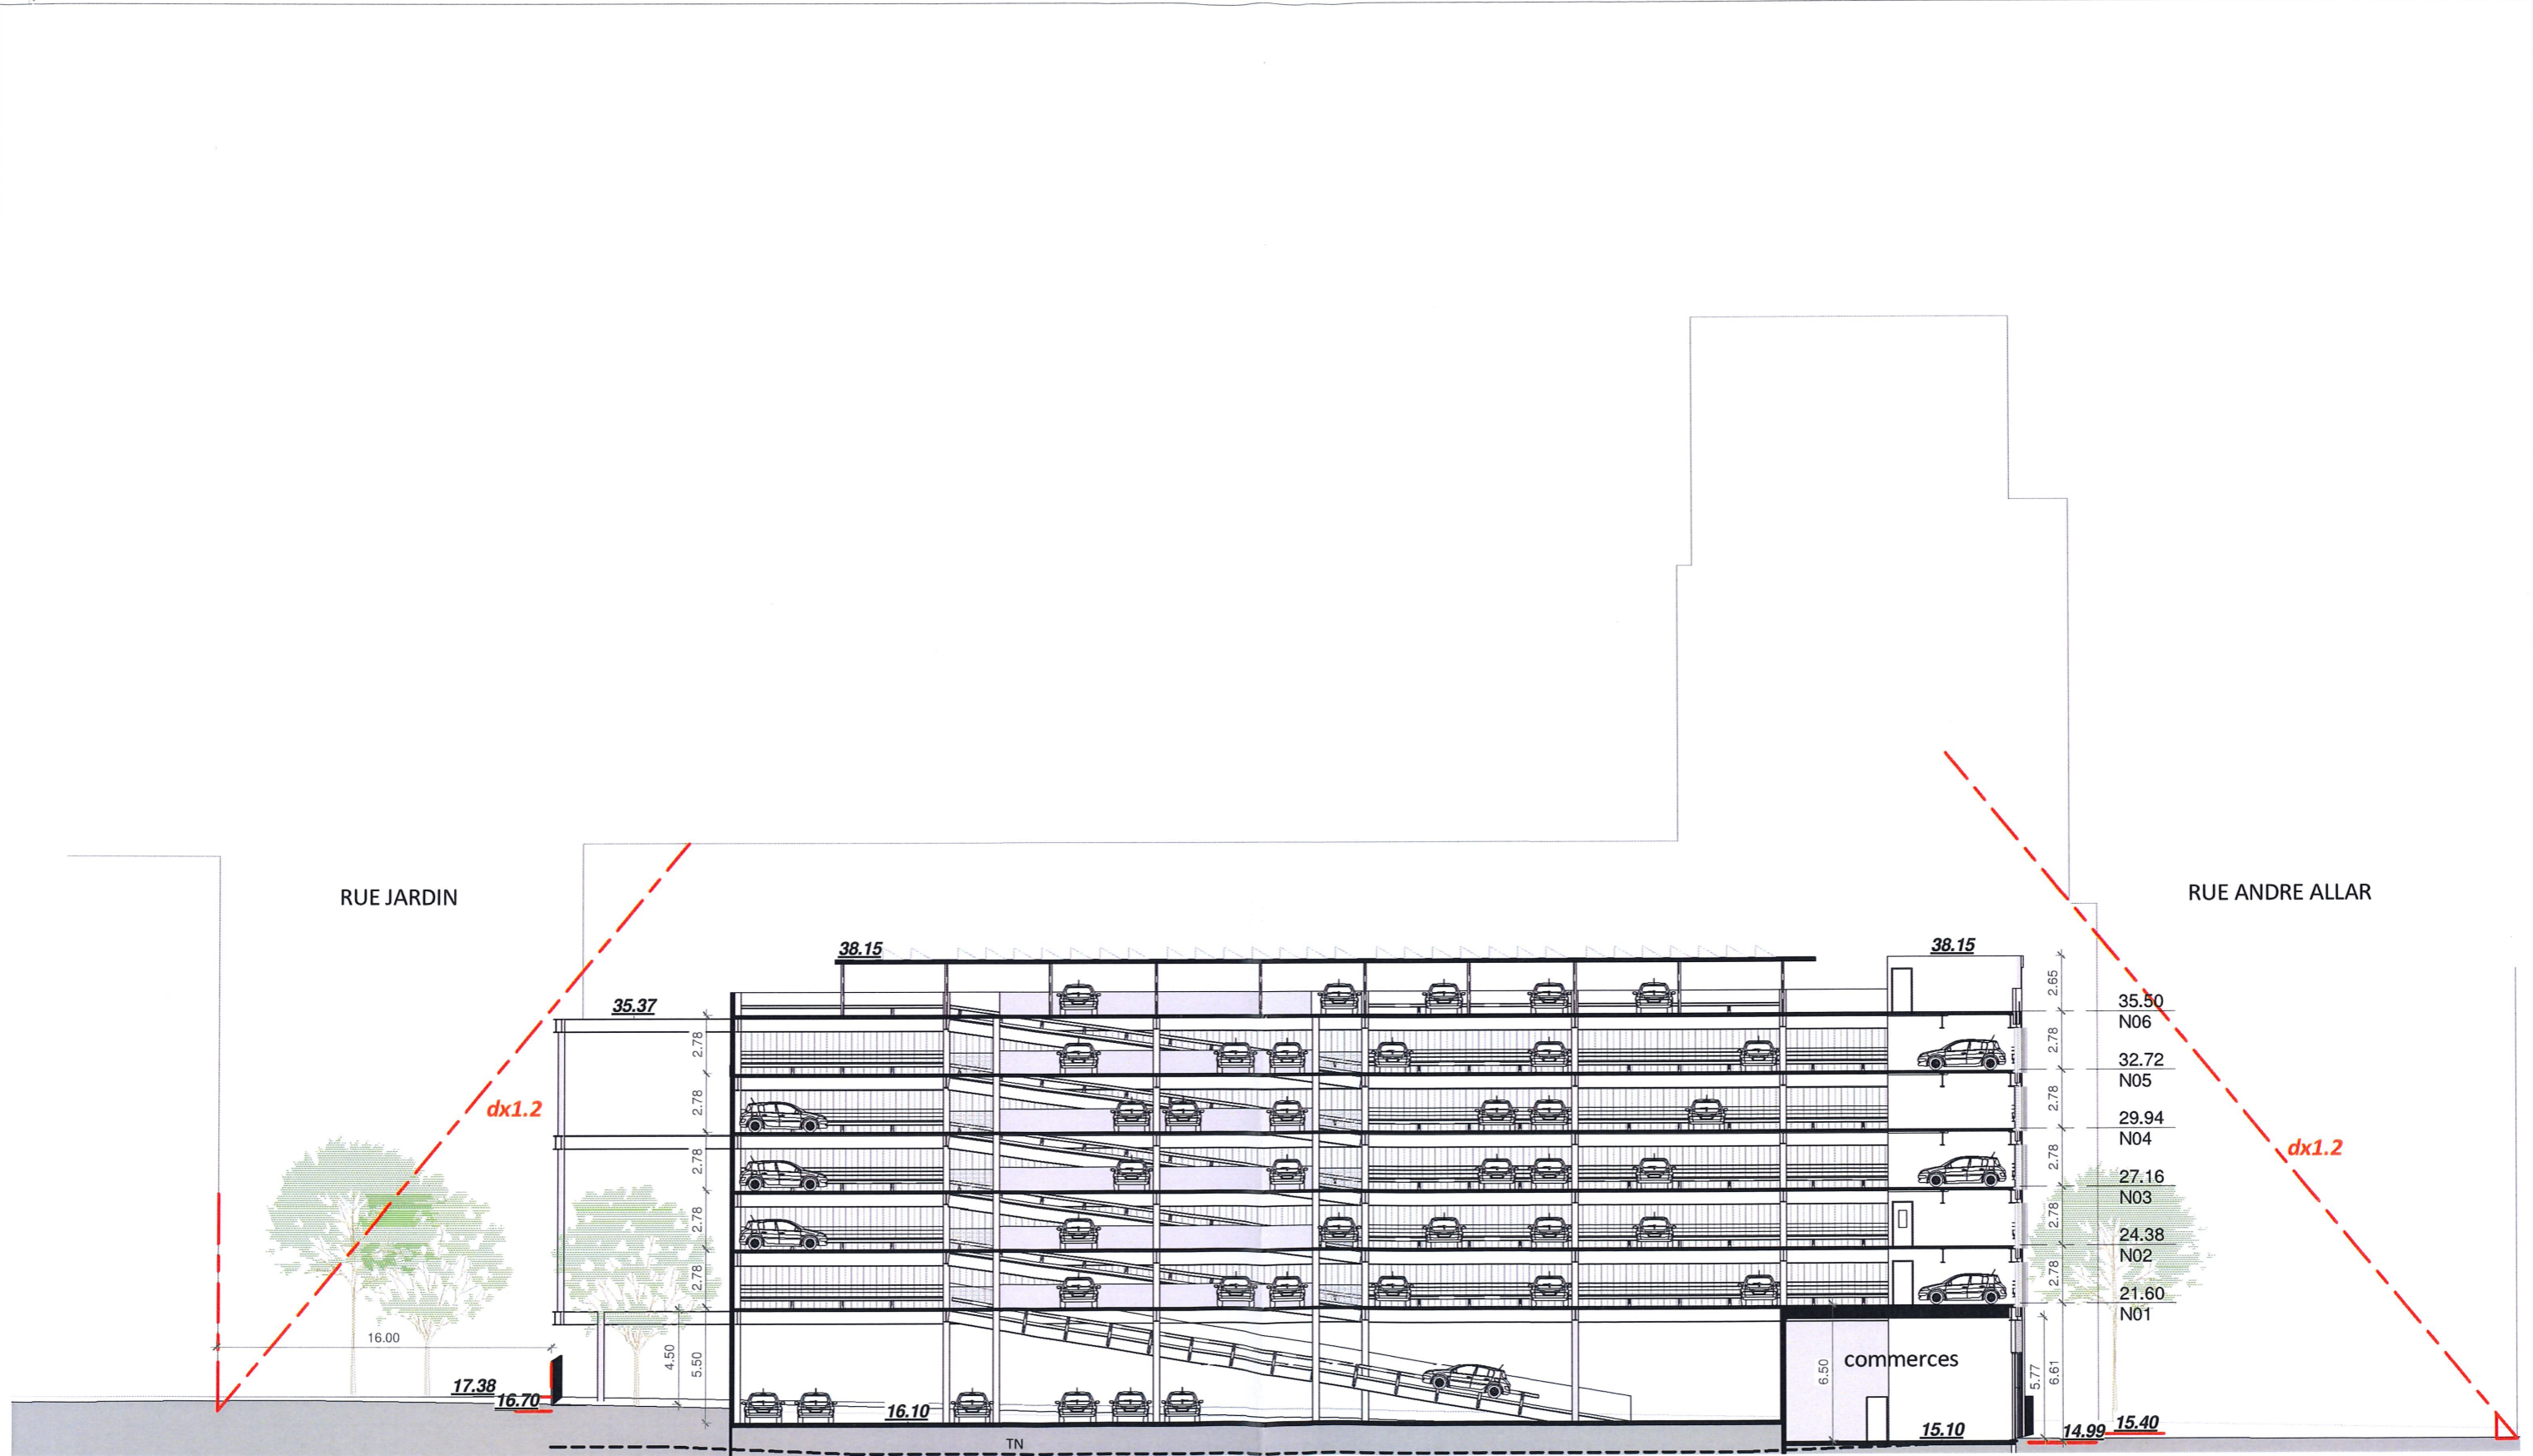

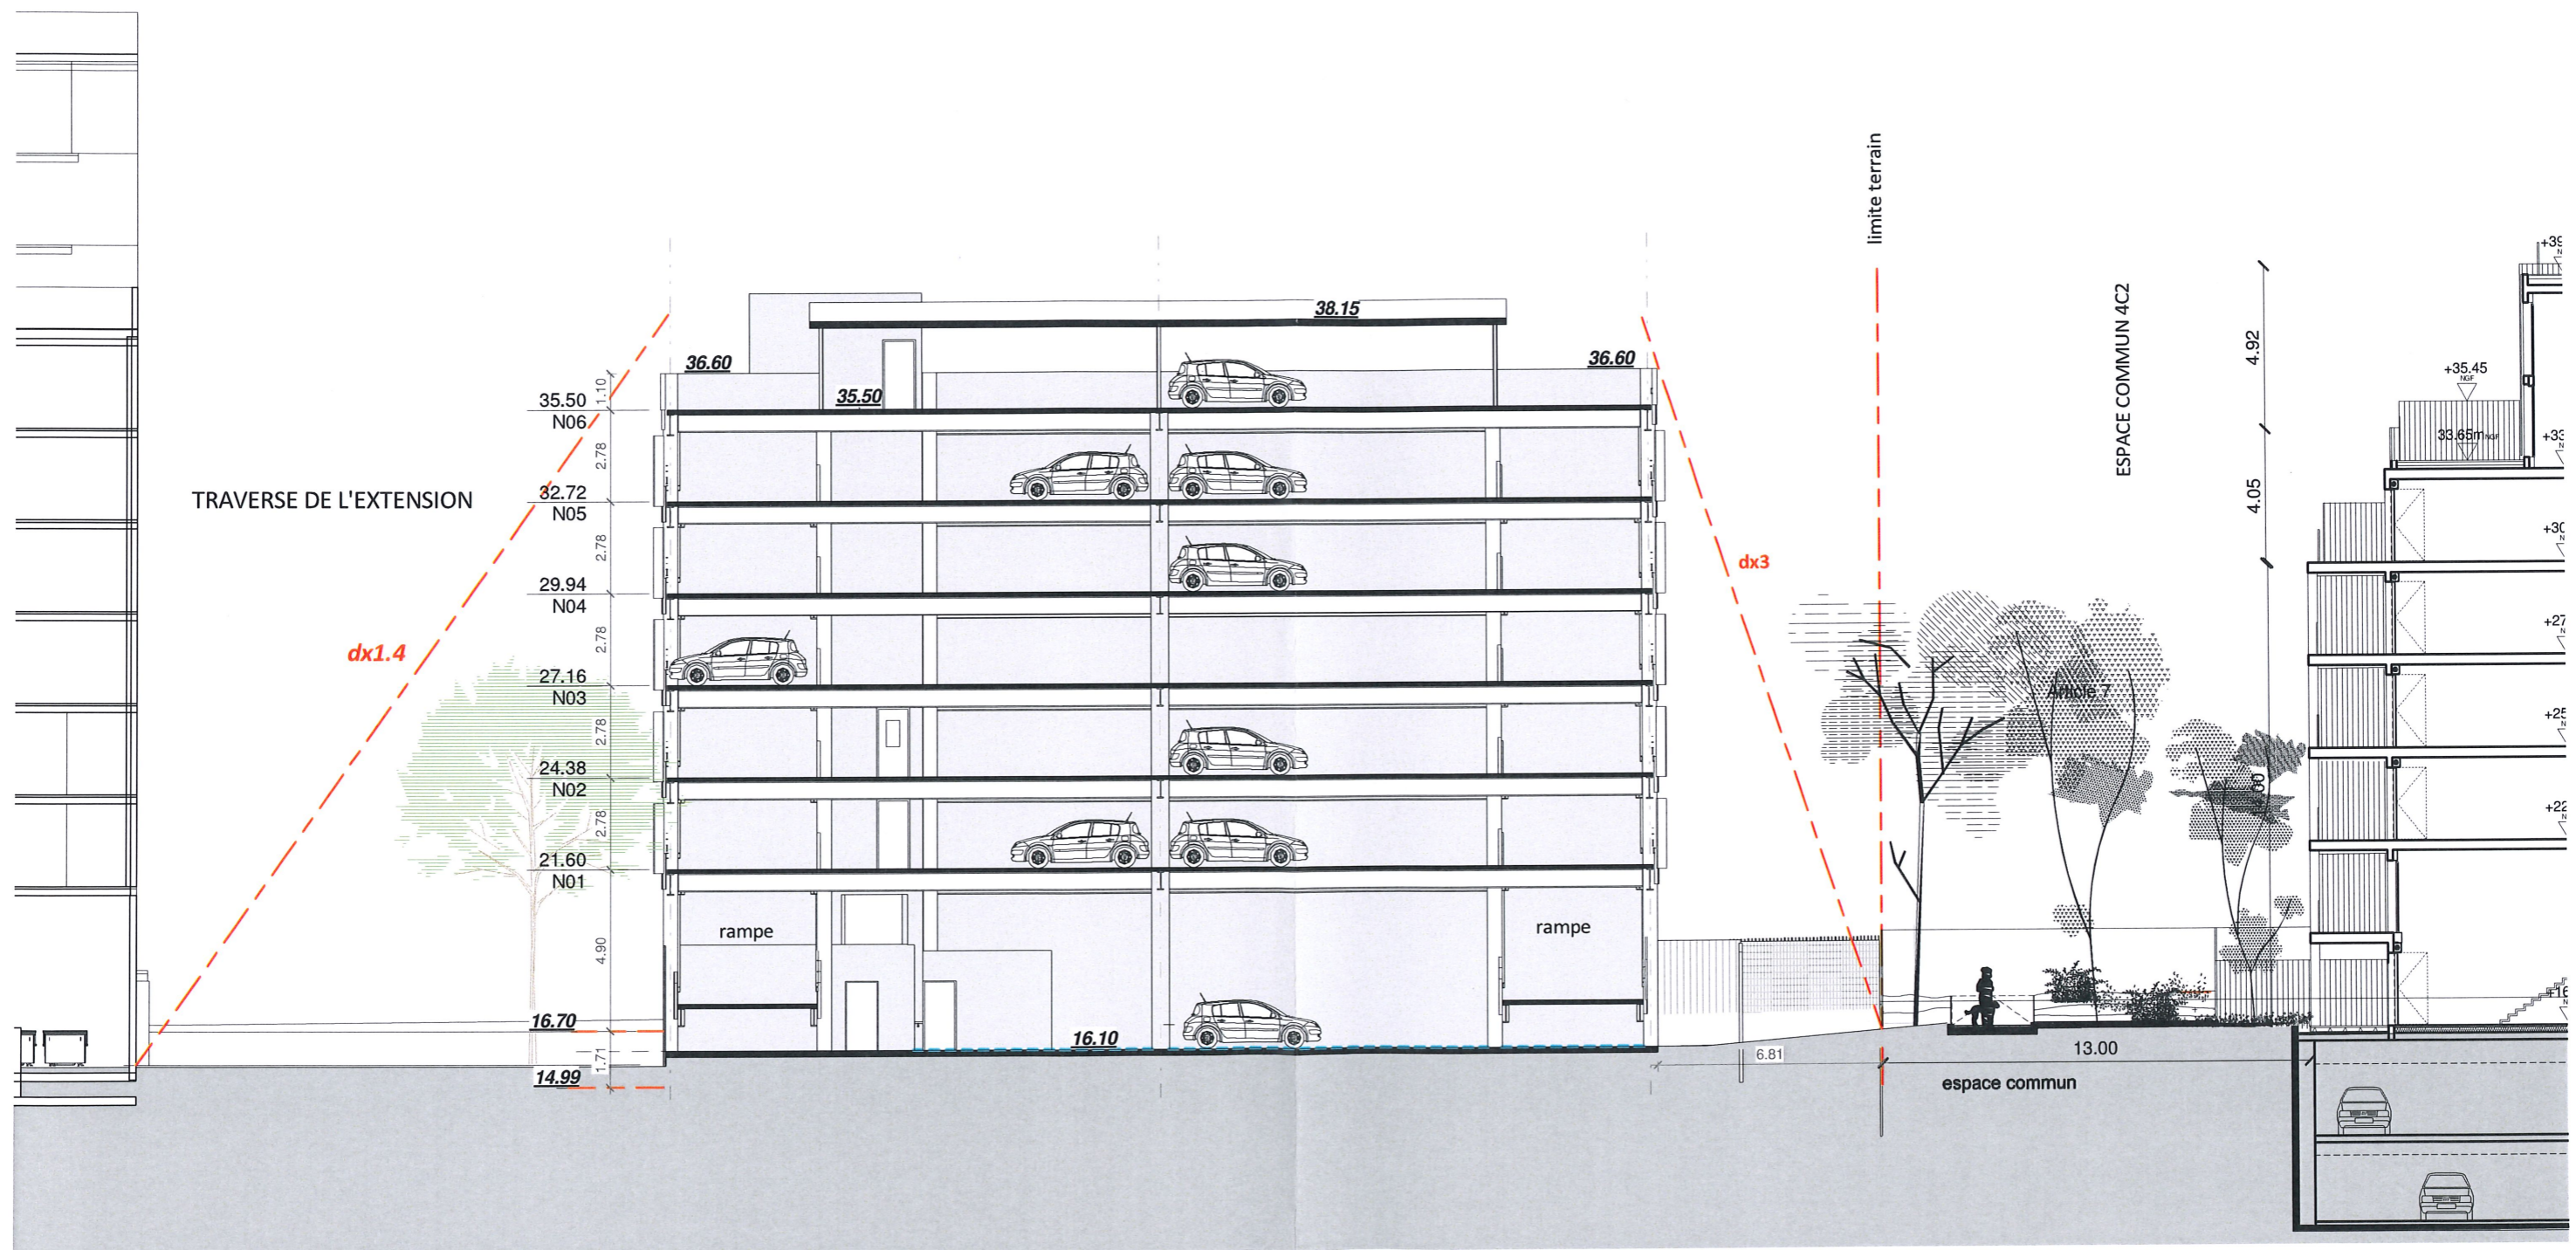

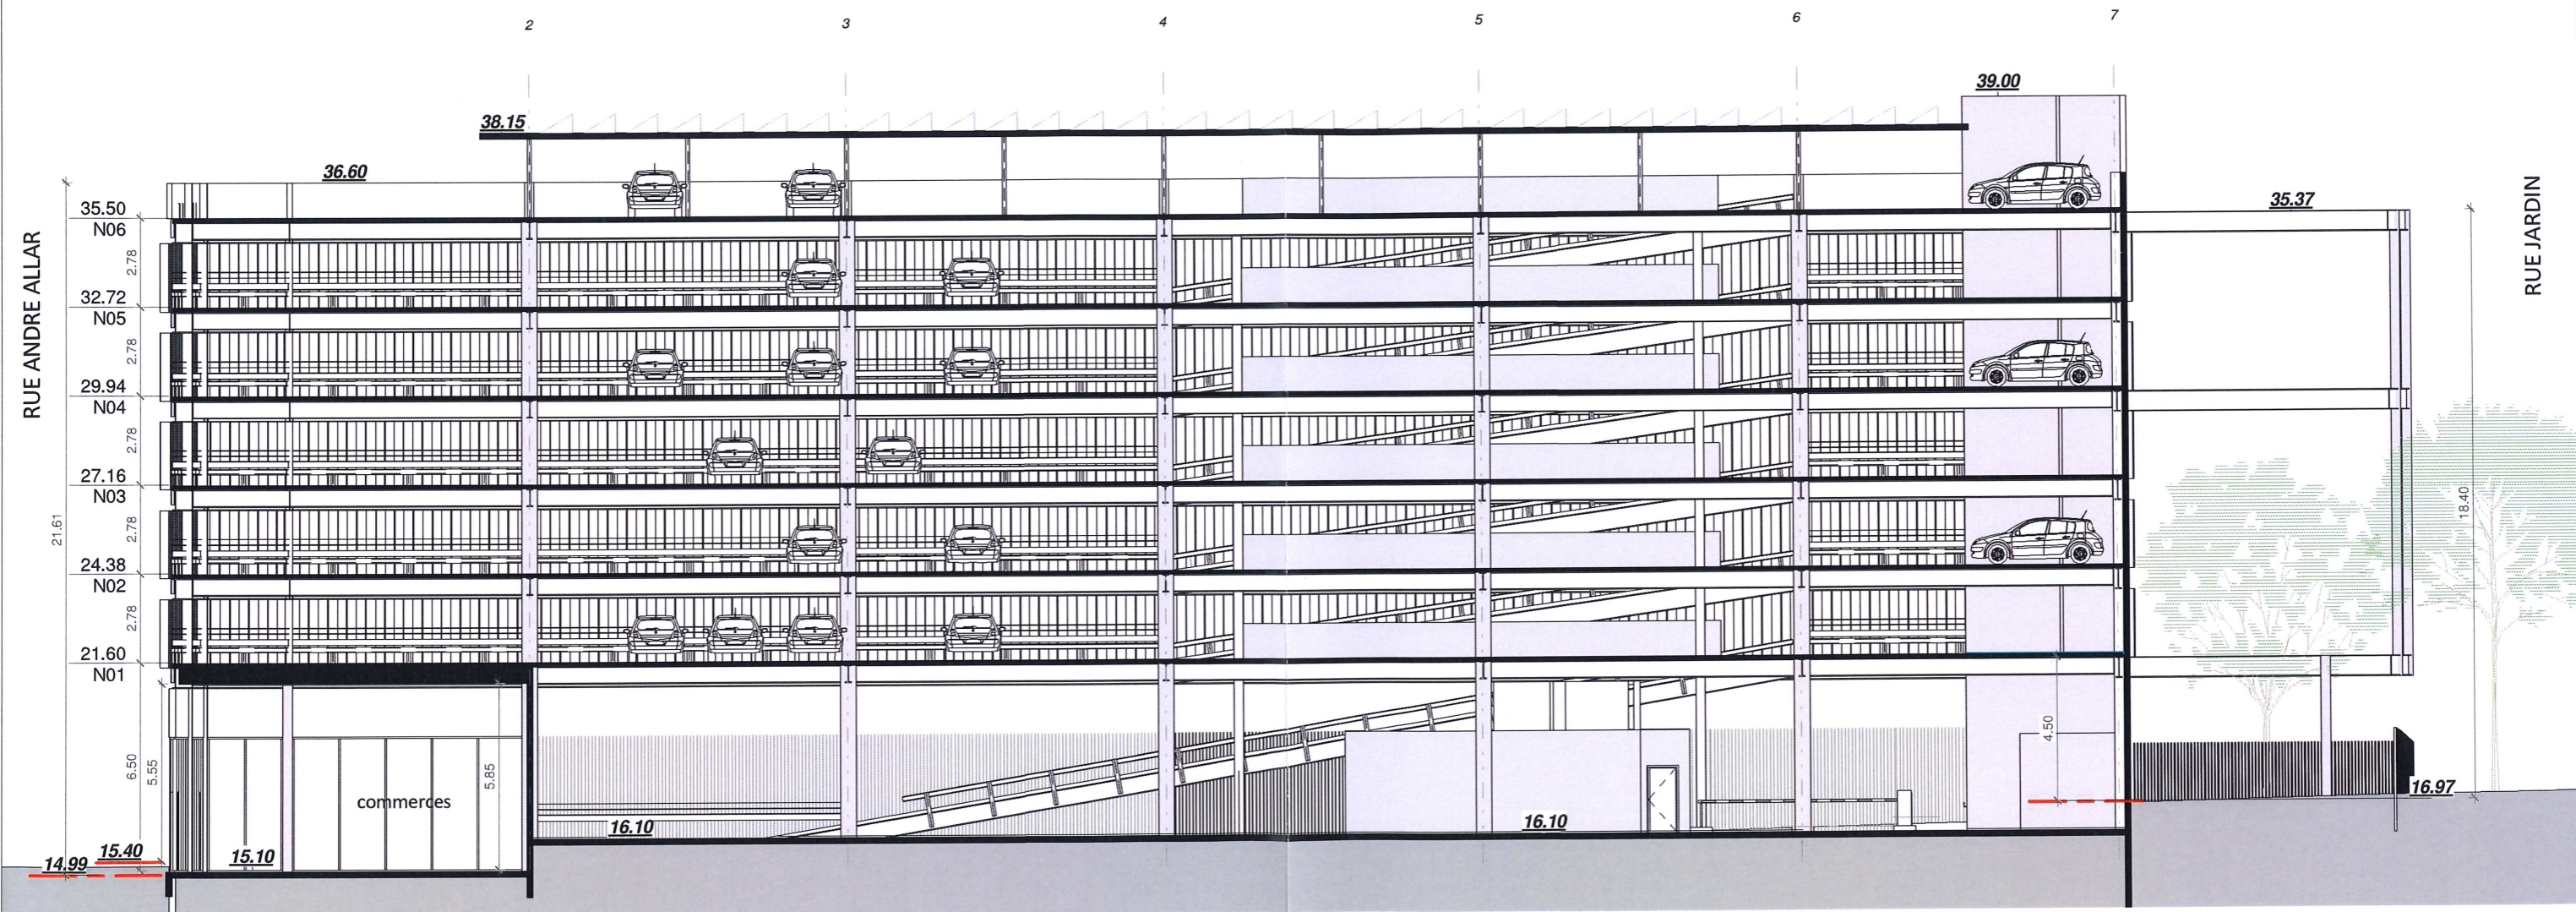

LD