

Construction du parking silo sud – ilot 4C1 – PC

Opération XXL MARSEILLE. Les Fabriques



LINKCITY SUD-EST
SNC au capital de 15 000 €
5 Allée Marcel Leclerc
Entrée B - CS 20014
13072 MARSEILLE CEDEX 03
Tél. : +33 (0)4 13 64 10 41
Fax : +33 (0)4 13 64 10 01
RCS 343 156 154 RCS Lyon - IE : FR 05 343 156 154
www.linkcity.com





Construction du Parking silo sud - Ilot 4C1


Maître d'Ouvrage : LINKCITY
Bureau de contrôle : VERITAS
Maîtrise d'œuvre : SARL CCD ARCHITECTURE (architectes)
BET : ADRET
Paysagiste : Nicolas Faure

PC5 – FACADES - TOITURES

04/02/2020

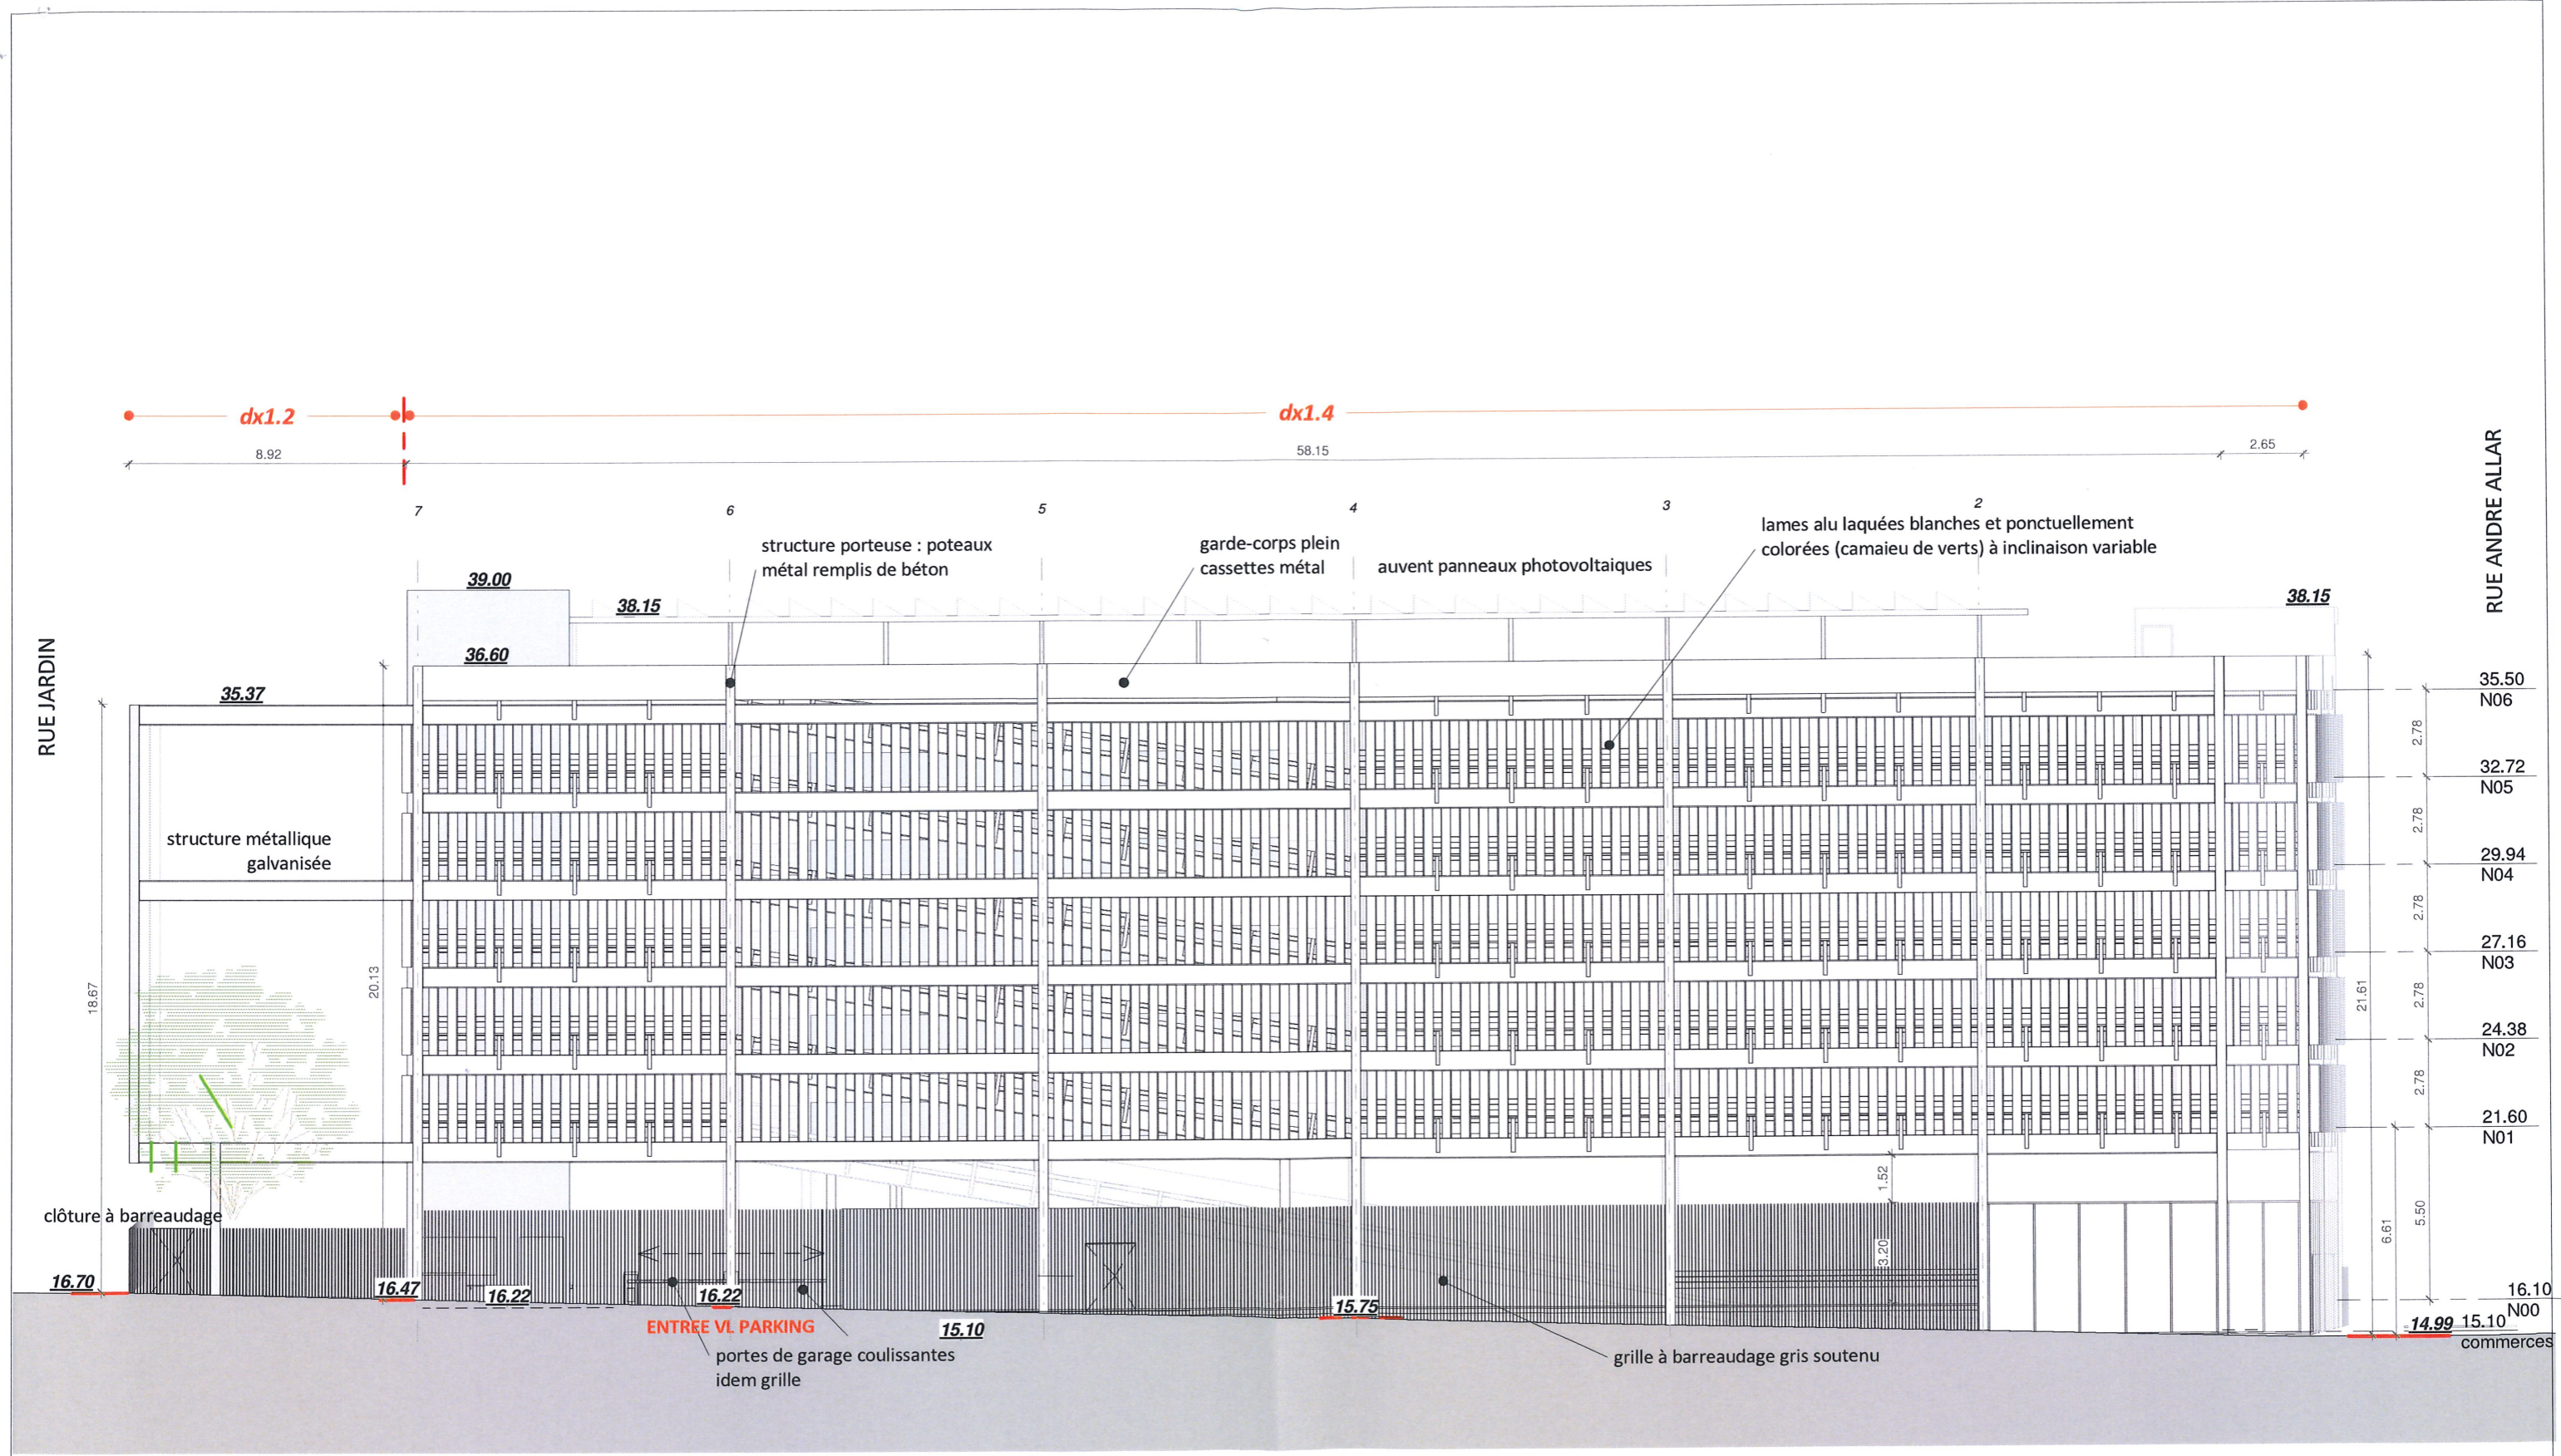


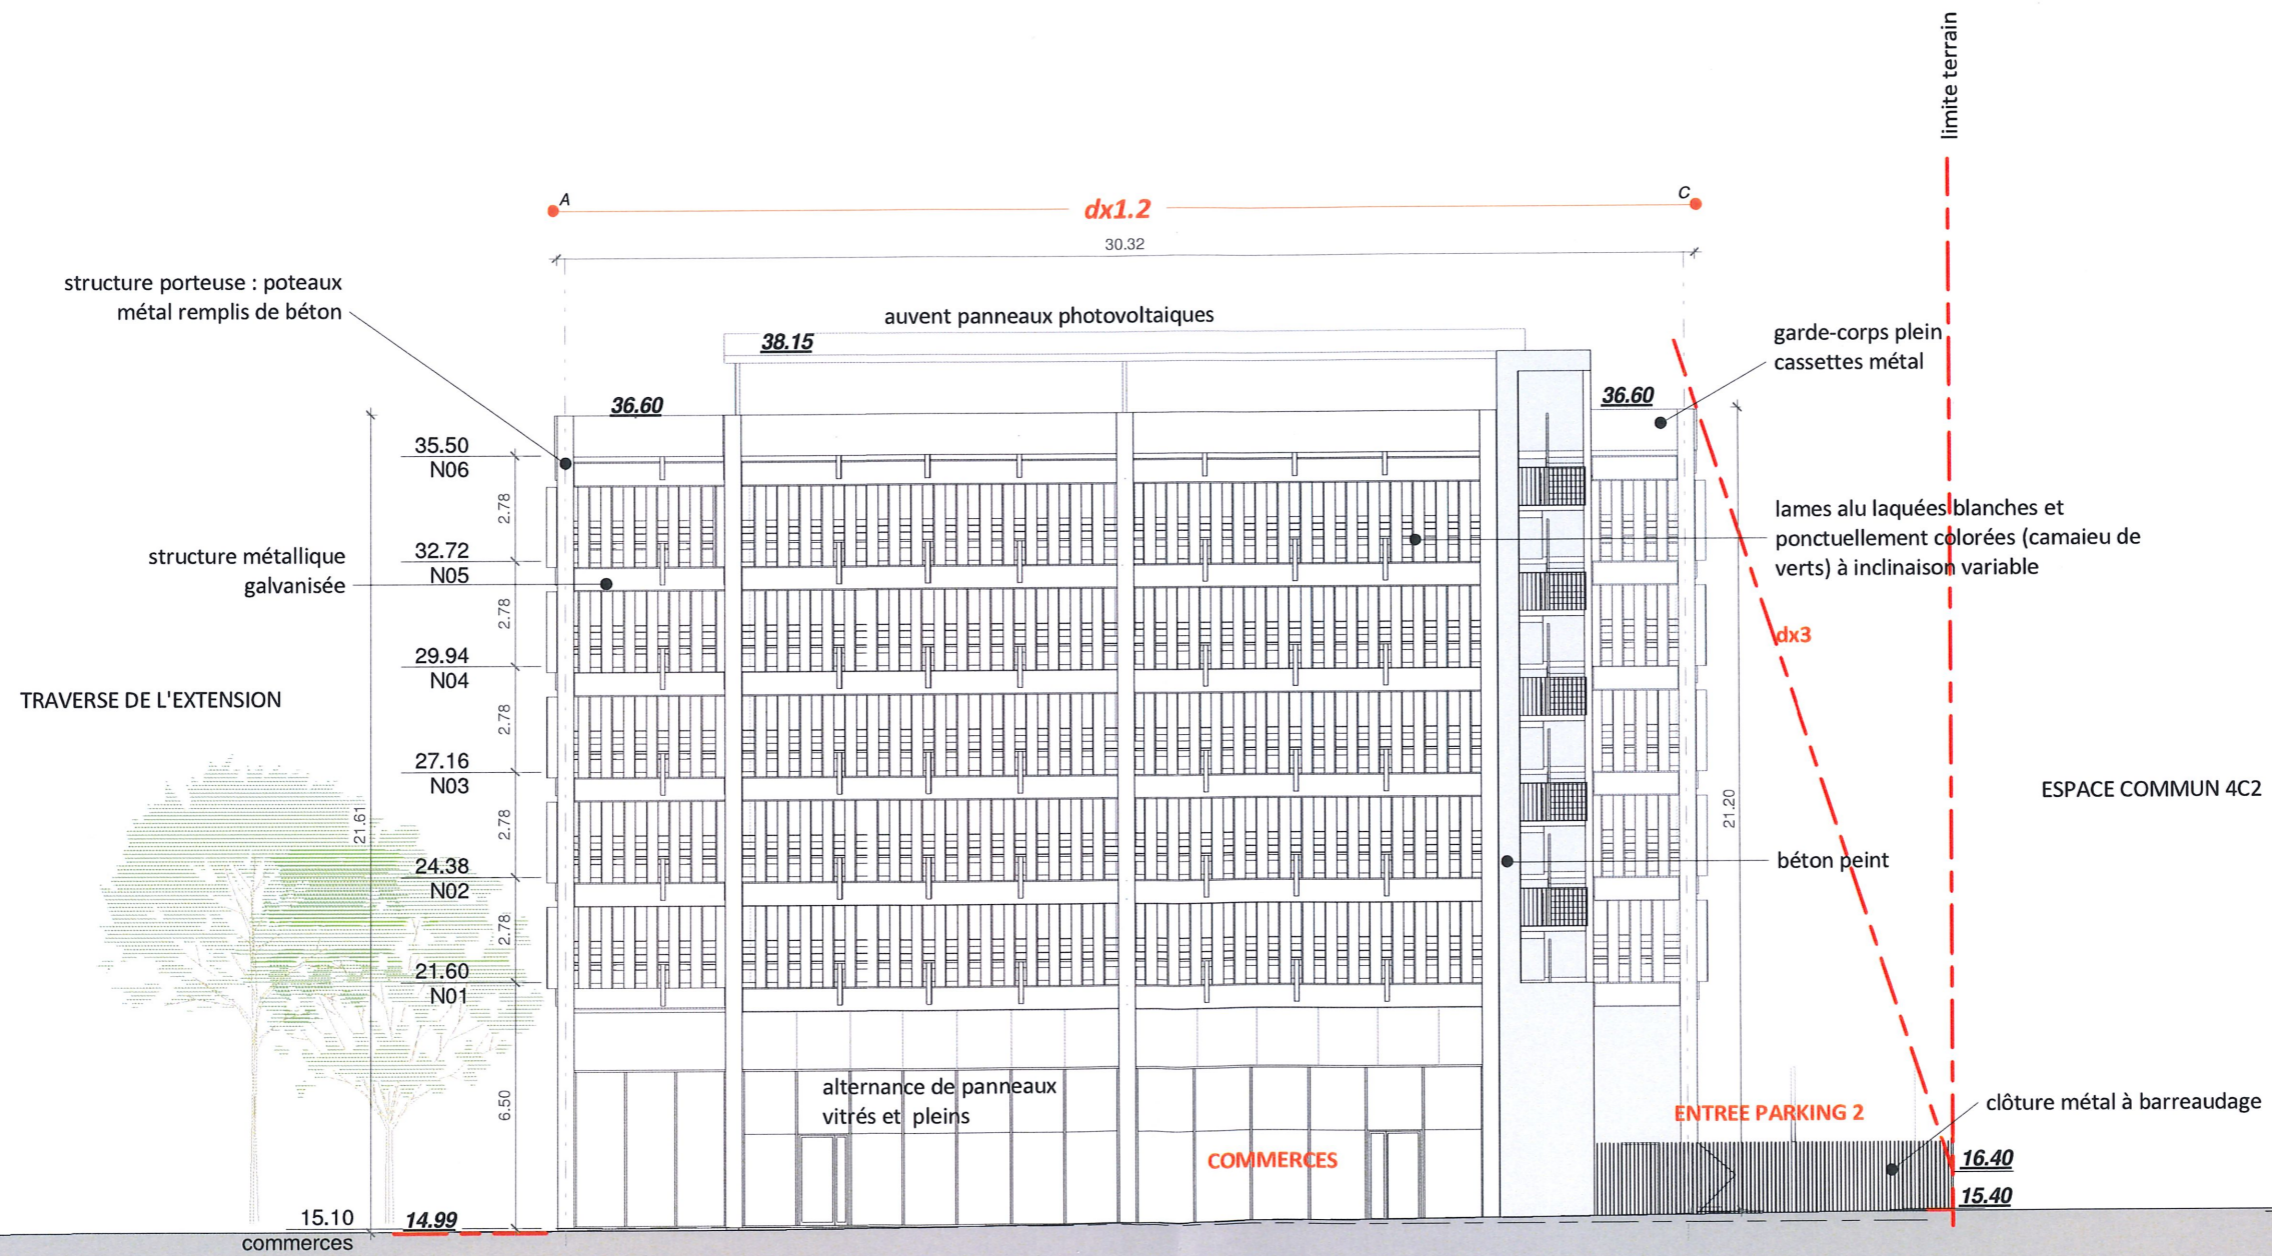


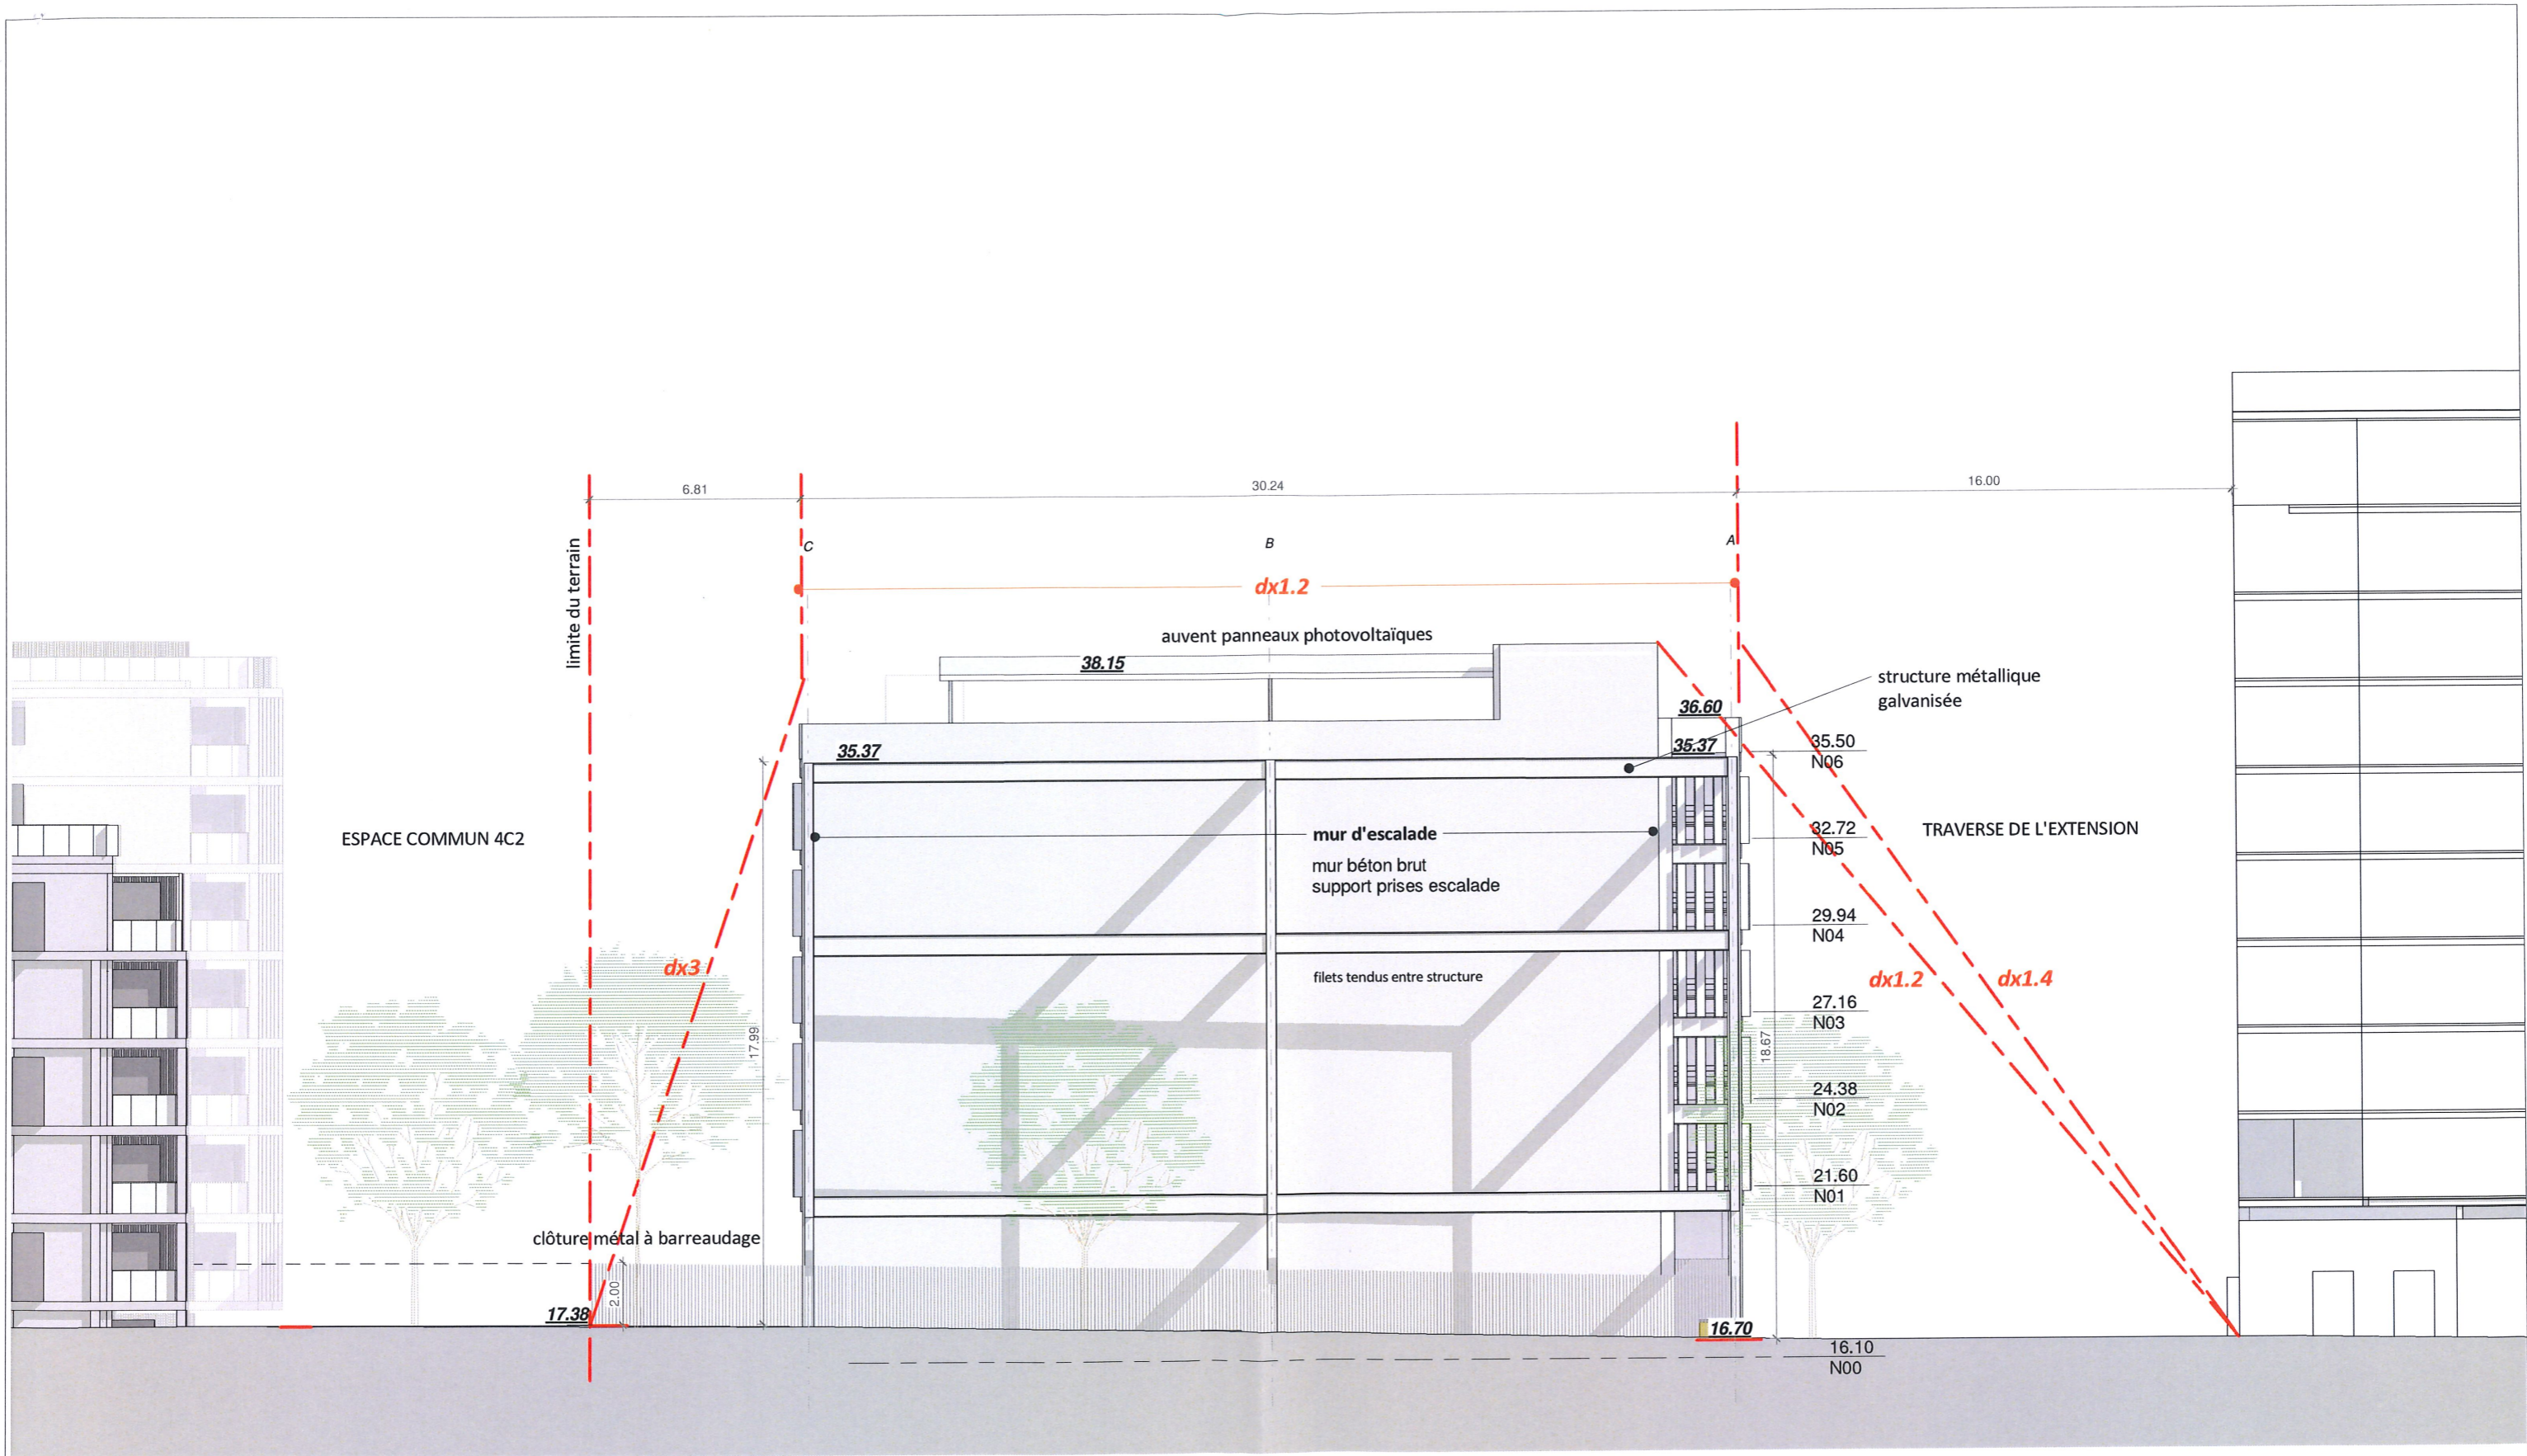

RUE ANDRE ALLAR

RUE JARDIN

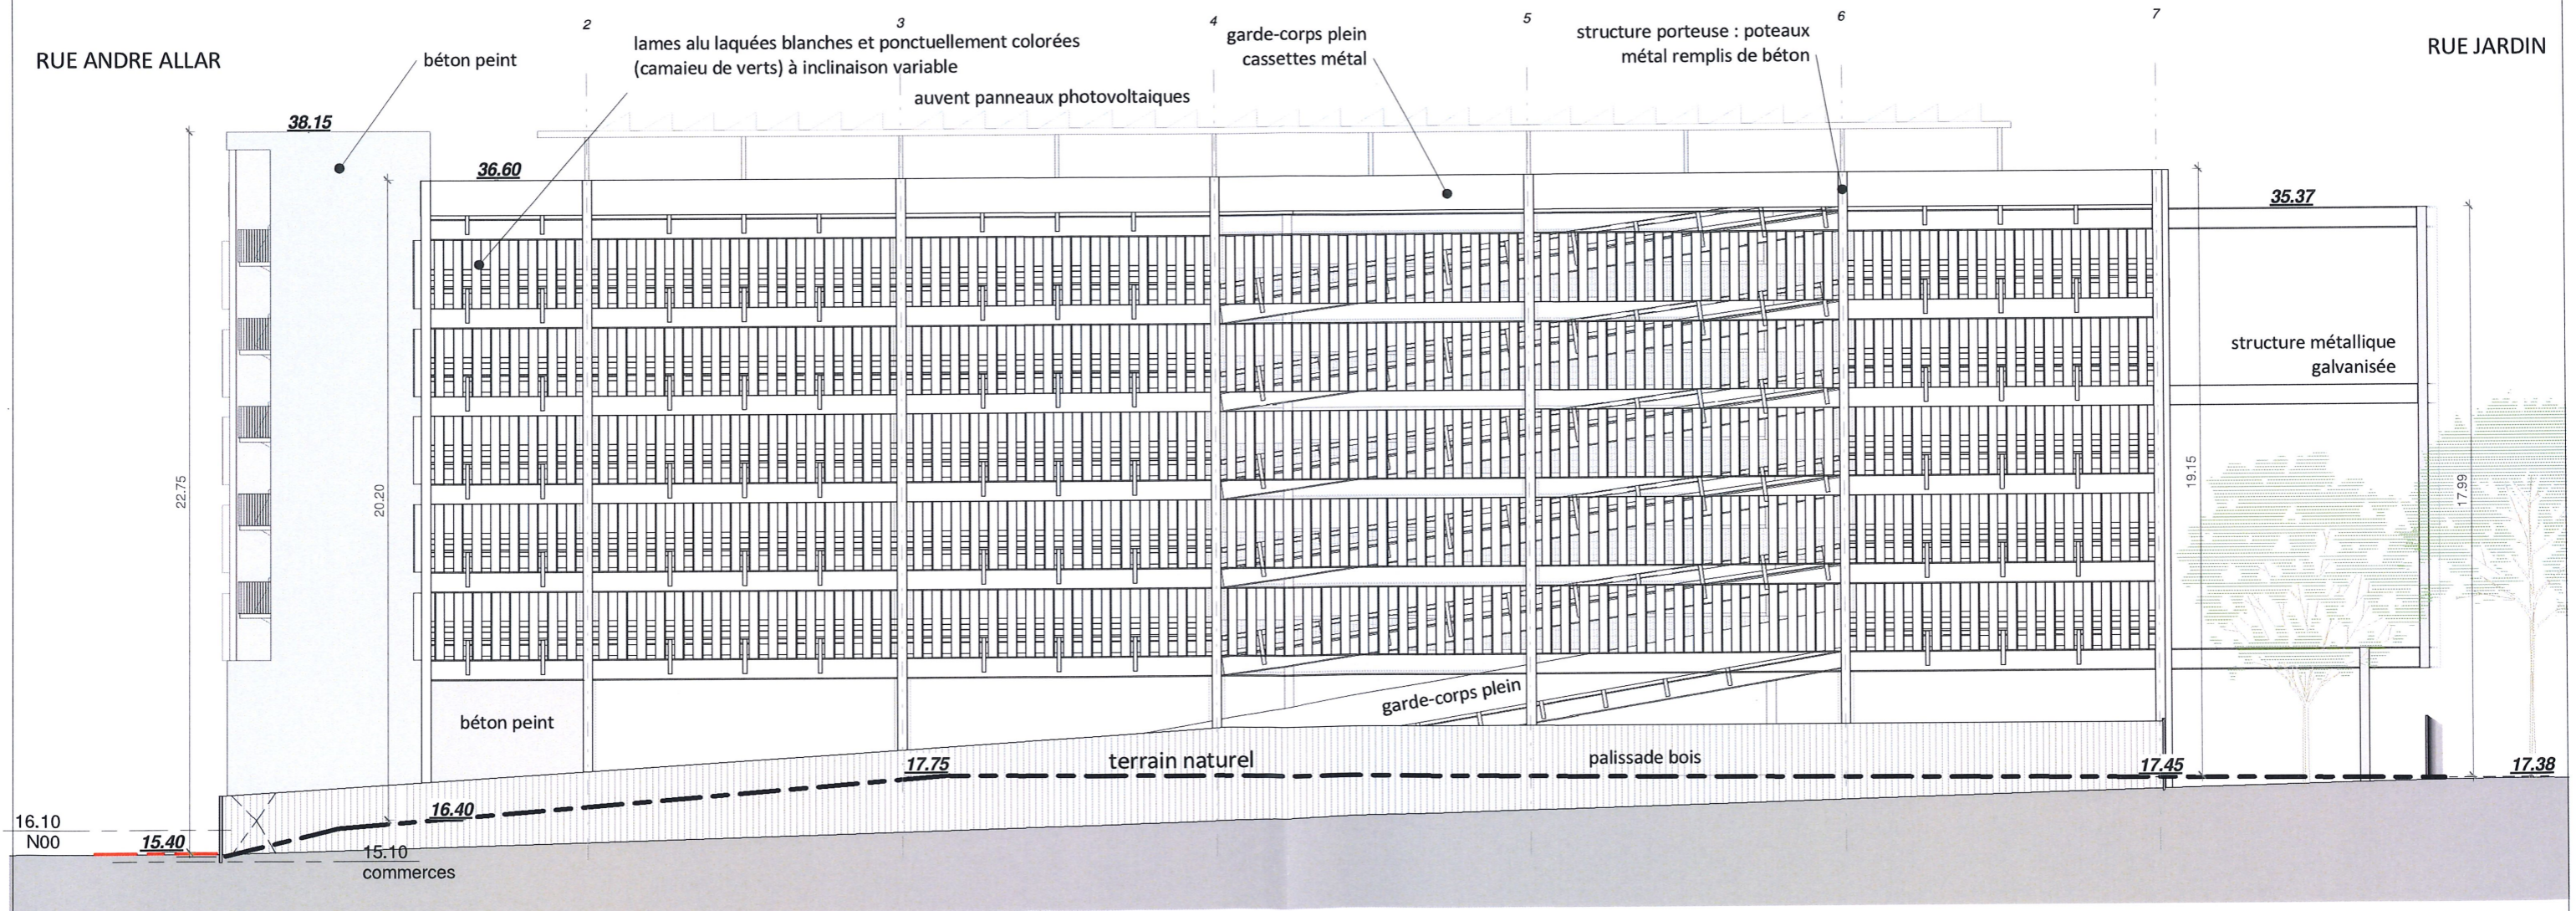

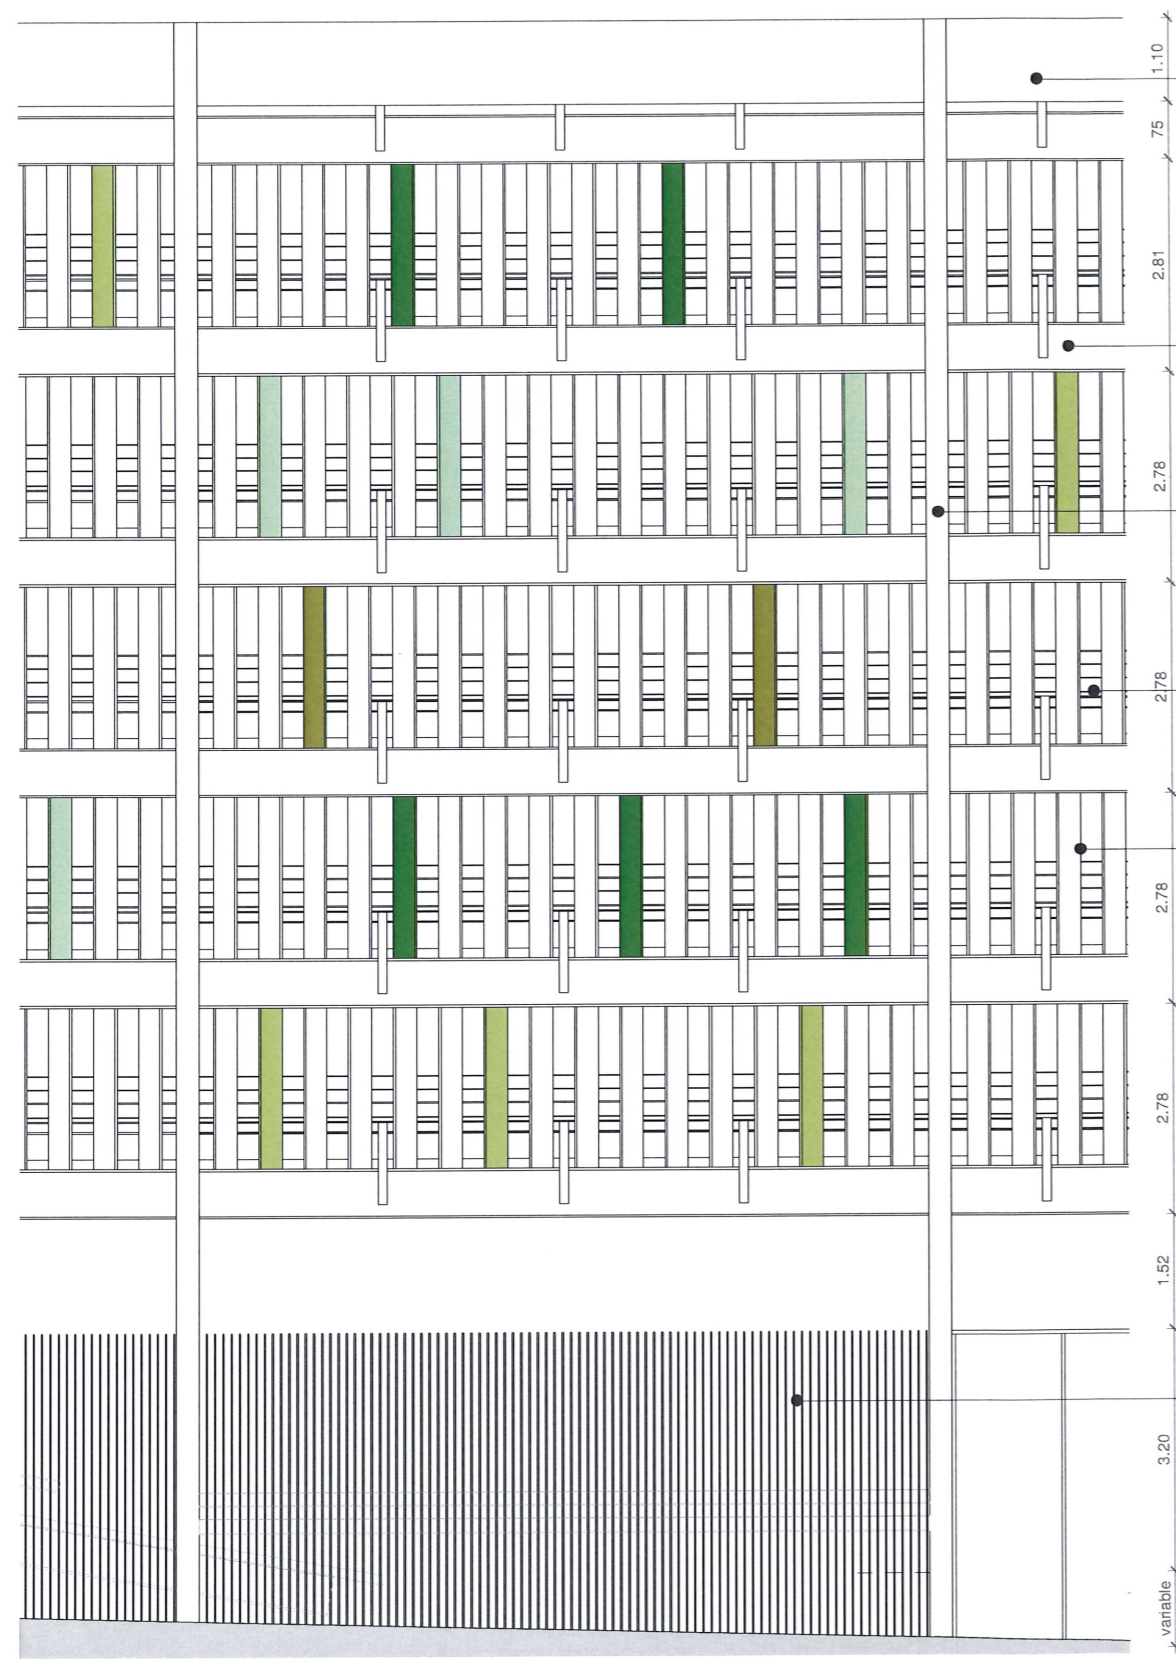

GARDE-CORPS PLEIN cassettes métal

STRUCTURE PORTEUSE
PROFILS METAL
GALVANISES


STRUCTURE PORTEUSE
POTEAUX METAL REMPLIS DE BETON

GARDE-CORPS AVEC PARTIE MEDIANE OPAQUE
contre éblouissement phares


ELEMENTS DE FACADE :
LAMES ALU LAQUEES BLANCHES ou COLOREES
camaieu de verts - colorimétrie dans notice architecturale
POSE VERTICALE
A INCLINAISON VARIABLE (45° ou -45°)

GRILLE A BARREAUDAGE GRIS soutenu :
cornières métalliques de 2 tailles différentes mises
dans des sens variés

DETAIL FACADE OUEST

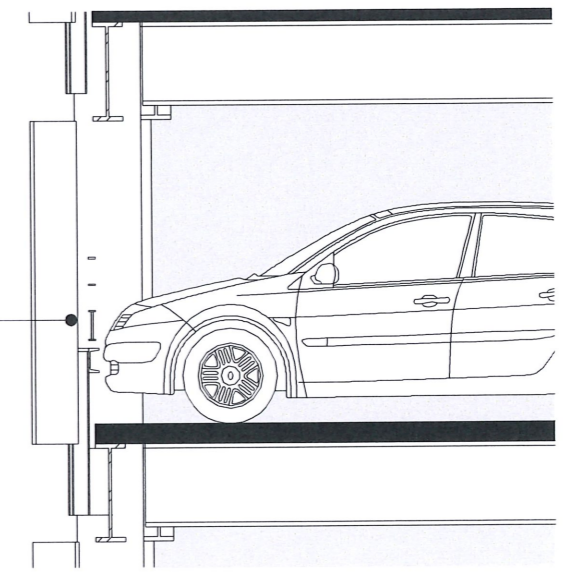

COUPE GARDE-CORPS
1:50°

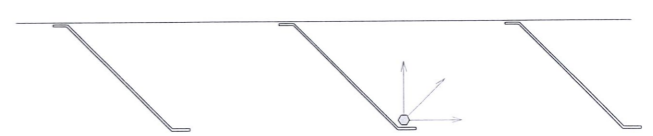

PLAN LAMES
1:20°

BANDEAU LED
se reflétant sur une lame
(2/3 bandeaux par module

