

Les Fabriques

59 Rue de Lyon / Rue André Allar
13015 Marseille

Parcelles N° 16,17,42,49,DP
ILOT XX - 04C_2



| PHASE | N° | DATE |
|---------------------|-------------|------|
| MAÎTRISE d' OUVRAGE | DESCRIPTION | |
| MAÎTRISE D'ŒUVRE | PIECES : | |
| PHASE | N° | DATE |

| PHASE | N° | DATE |
|-----------|-------------|-------------------|
| PC | PC 1 | 04/02/2020 |

| MAÎTRISE d' OUVRAGE | DESCRIPTION |
|---|--------------------|
| <p>LINKCITY Le Virage - Entrée B, 5 Allée Marcel Leclerc 13008 Marseille T: +33 (0)4.13.64.10.00</p> | <p>PC 1</p> |

| MAÎTRISE D'ŒUVRE | PIECES : |
|--|--|
| <p>ARCHITECTE</p> <p>FEVRIER CARRE Architectes 5 Rue de la Préfecture 06300 Nice T: +33 (0)4.93.84.26.16</p> <p>PAYSAGISTE</p> <p>Paul Pierre PETEL 16 cours Sextius, 13100 Aix en Provence T: +33 (0)4.42.38.16.67</p> <p>BET FLUIDES ET THERMIQUE</p> <p>ADRET ZAC des Playes, 837 avenue de Bruxelles La Seyne-sur-Mer 83500, T: +33 (0)4.94.10.87.50</p> <p>BUREAU DE CONTROLE</p> <p>SOCOTEC 7A allée Marcel Leclerc, 13008 Marseille</p> | <p>PC 1.1 - Plan de situation dans l'environnement projeté PC 1.2 - Plan de cadastre PC 1.3 - Plan de divisions parcellaire provisoire</p> |

| LINKCITY SUD-EST | FEVRIER CARRE |
|---|---------------|
| <p>LINKCITY SUD-EST SNC au capital de 15 000 € 5 Allée Marcel Leclerc Entrée B CS 20014 13272 MARSEILLE CEDEX 08 Tél. : +33 (0)4 13 64 10 41 / Fax : +33 (0)4 13 64 10 01 RCS 343 156 154 RCS Lyon - I.E - FR 05 343 156 154 www.linkcity.com</p> | |



MAITRISE D'OEUVRE
FEVRIER CARRE architectes
5 rue de la Préfecture 06300 Nice



DEMANDEUR
LINKCITY SUD EST (LCY SE)
Le Virage _ Entrée B _ 5 Allée Marcel Leclerc _ 13008 Marseille

ÎLOT 04C_2
PARCELLES 16, 17, 42, 49, DP

PHASE PC
DATE 04.02.2020



Site

PC 1.1 | Plan de situation



LEGENDE

LOGEMENTS

- LIBRE
- PRIX MAITRISE
- INTERMEDIAIRE
- SOCIAL
- EHPAD
- PRODUITS SPECIFIQUES
- RESIDENCE SENIOR
- RESIDENCE ETUDIANTE
- RESIDENCE JEUNES ACTIFS
- RESIDENCE TSH
- RESIDENCE HOTELIERE (RHVS)

TERTIAIRE

- PRIME
- CLASSIQUE

COMMERCES / ACTIVITES

- COMMERCES
- SERVICES / LOISIRS
- ACTIVITES


EQUIPEMENTS

- MAISON DE PROXIMITE
- POLE SOCIO-EDUCATIF/CRECHE
- ECOLE
- MEDIATHEQUE/MUSEE

PARKINGS

- PARKING

ECHELLE 1:1250

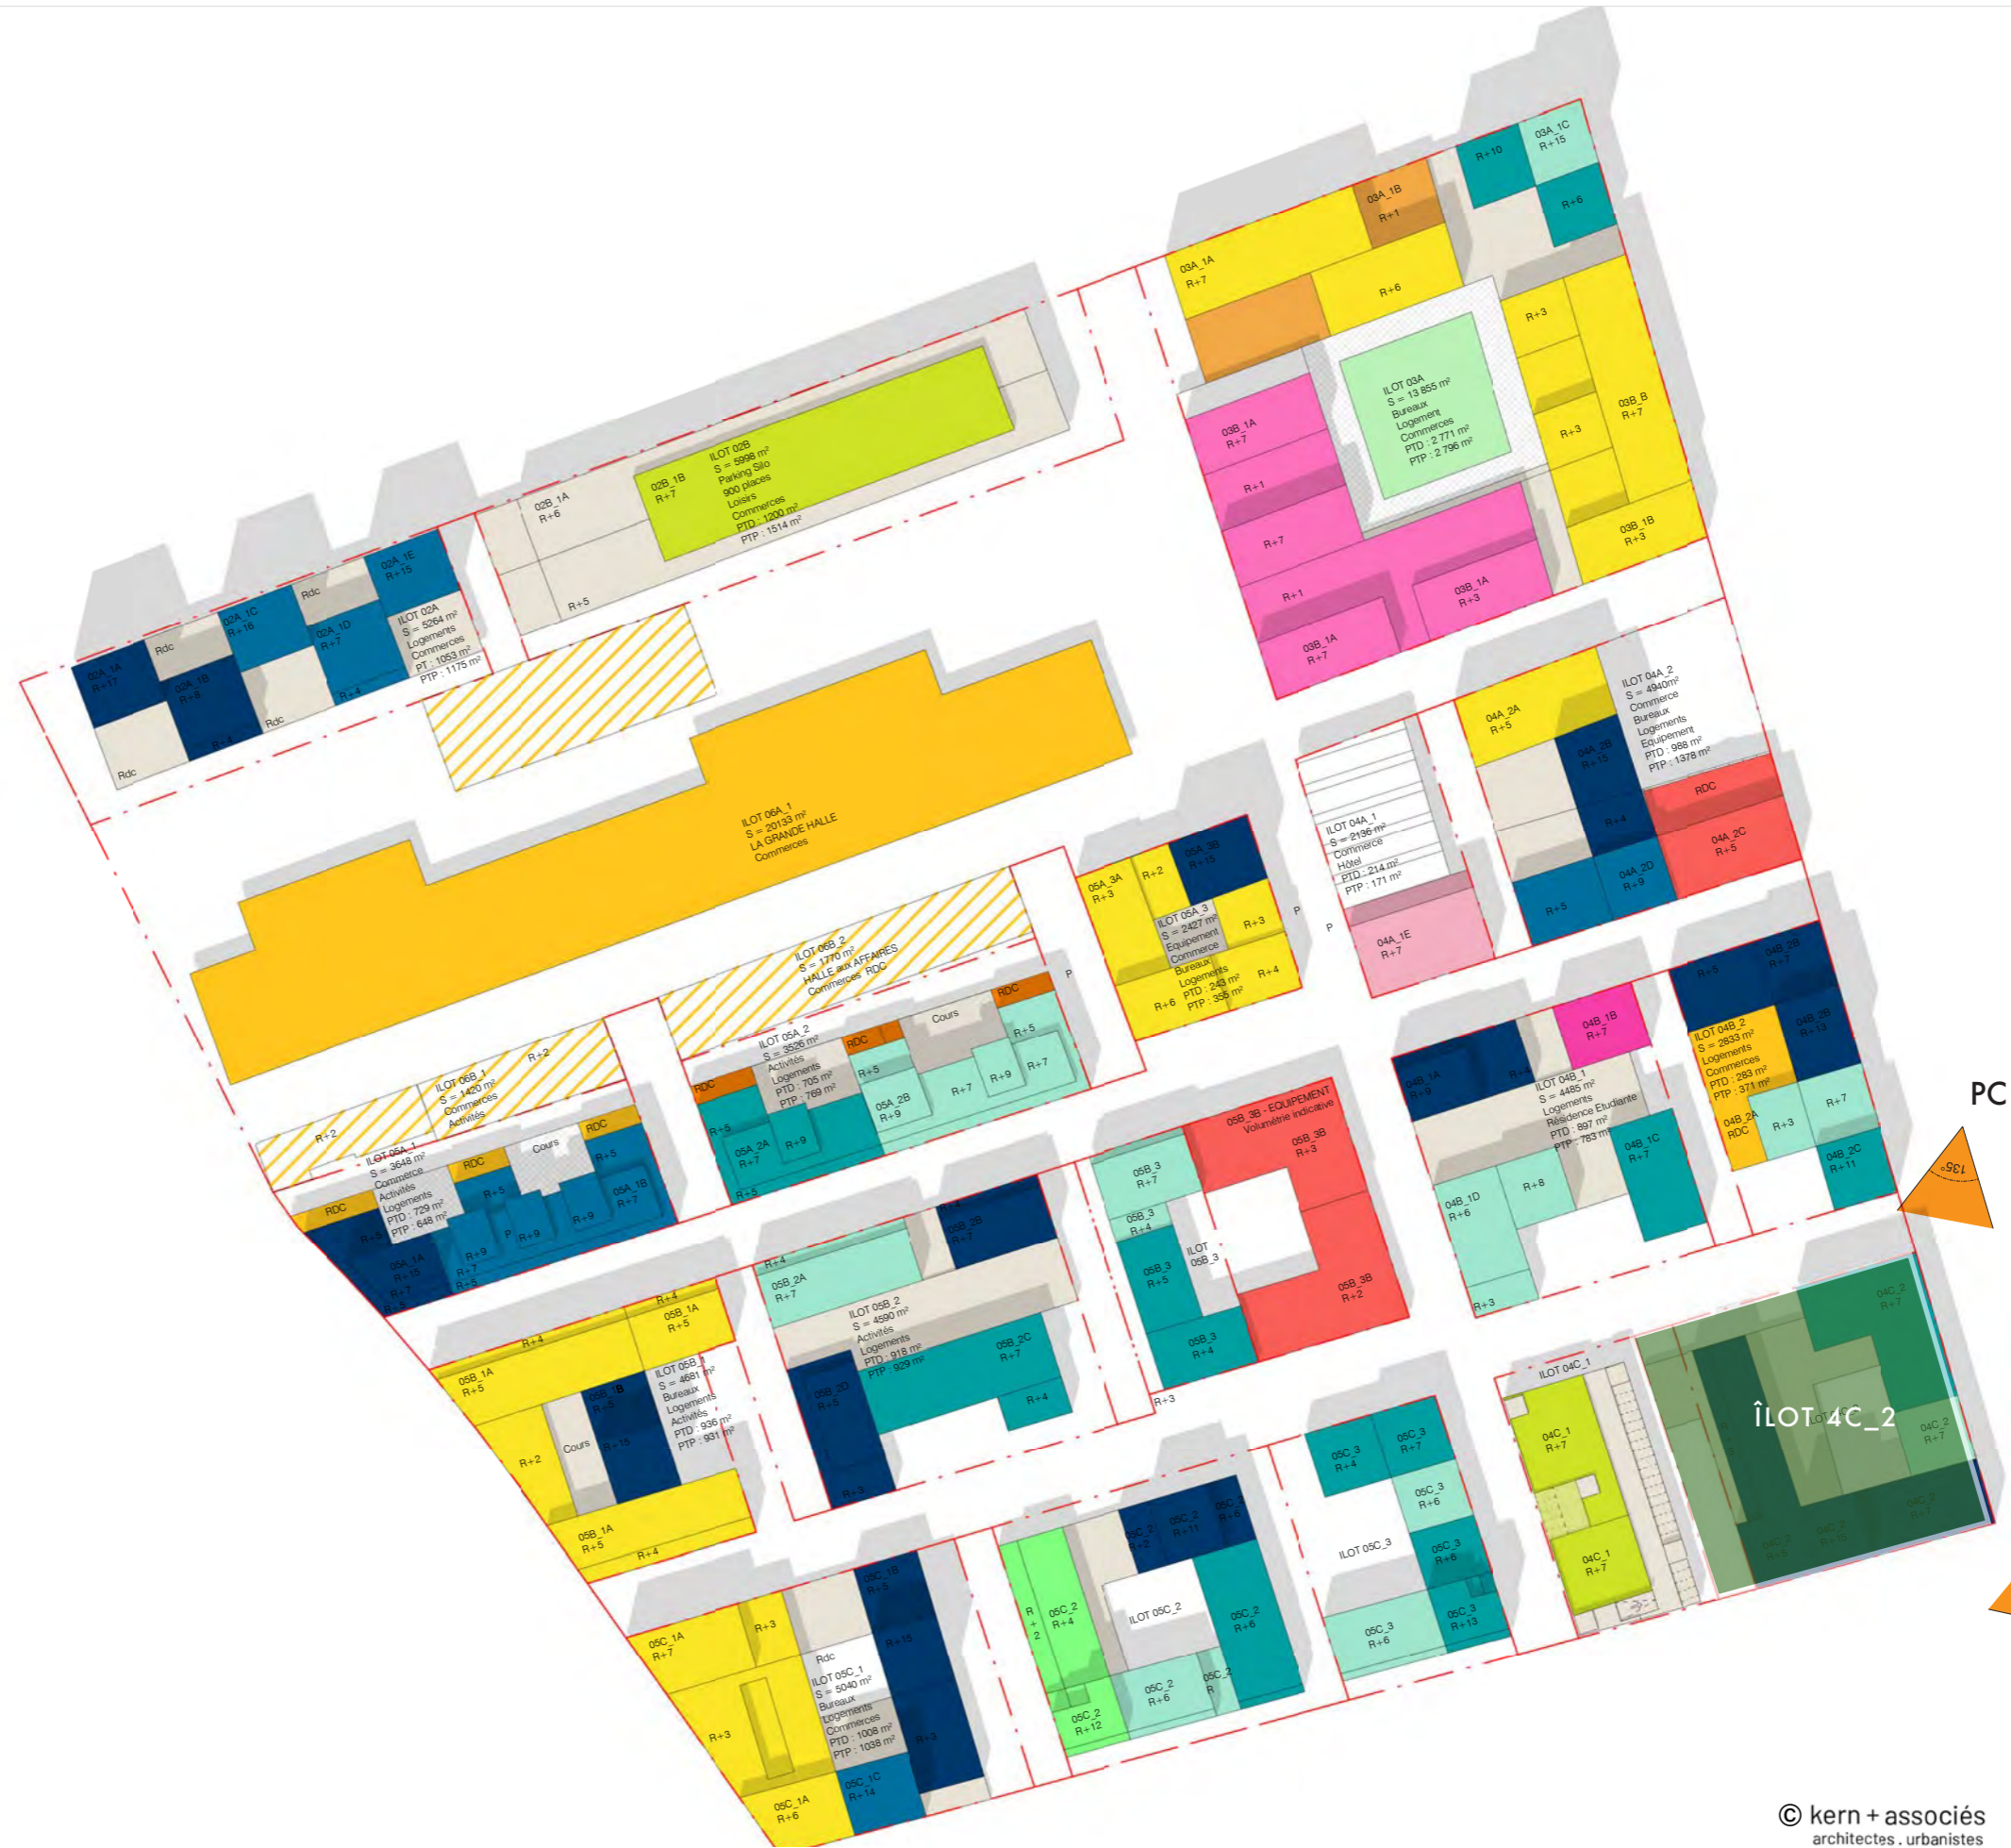

PC 6/7_V2



PC 6/7_V1

© kern + associés
architectes . urbanistes

