

Les Fabriques

10 rue André Allar
13015 Marseille

Parcelles cadastrées section 901 K n° 24-33-34-35-47
Lot XXL-05C_3
Surface : 3054m²

Maîtrise d'Ouvrage

LINKCITY

le Virage - Entrée B, 5 Allée Marcel Leclerc
13009 MARSEILLE
+33 (0)4 13 64 10 00



Description

PC3

Maîtrise d'Oeuvre

Architectes

Mandataires : PPX Architectes
47 rue Popincourt
75011 PARIS
+33 (0)1 58 30 53 53



BAG Architectes
185 Chemin du vallon de l'Oriol
13007 MARSEILLE
+33 (0)6 38 84 41 46



Paysagiste

Nicolas Faure - Paysagiste concepteur
47 rue Jean de Bernardy
13001 Marseille
+33 (0)6 77 10 51 39



BET Fluides et Thermique

BETEM - Ingénierie
900 Rue André Ampère
13290 Aix-en-Provence
+33 (0)4 42 26 06 97



Bureau de Contrôle

QUALICONSULT - Frederic MAHIKIAN
7 - 9 Rue Jean Mermoz
13008 Marseille
+33(0)6 70 89 12 88



Pièces


PC3 - Un plan en coupe du terrain et de la construction Article R. 431-10 b

PC3-1 - COUPE FACADE OUEST - BAT A-B-C
PC3-2 - COUPE FACADE NORD - BAT C-D
PC3-3 - COUPE FACADE EST - BAT D
PC3-4 - COUPE FACADE SUD - BAT A


LINKCITY SUD-EST
SNC au capital de 15 000 €
5 Allée Marcel Leclerc
Entrée B CS 20014
13272 MARSEILLE CEDEX 08
Tél. : +33 (0)4 13 64 10 41 / Fax : +33 (0)4 13 64 10 01
RCS 343 156 154 RCS Lyon - I.E. - FR 05 343 156 154
www.linkcity.com

Phase	N°	Indice	Date
PC	03	A	09/03/2020

PC3-1.1: COUPE-FACADE OUEST - BAT A-B-C

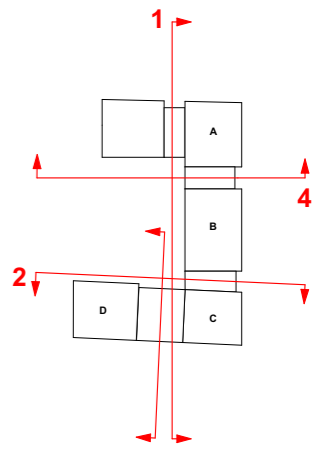


LINKCITY SUD-EST
 SNC au capital de 15 000 €
 5 Allée Marcel Leclerc
 Entrée B CS 20014
 13272 MARSEILLE CEDEX 08
 Tél. : +33 (0)4 13 64 10 41 / Fax : +33 (0)4 13 64 10 01
 RCS 343 156 154 RCS Lyon - I.F. - FR 05 343 156 154
www.linkcity.com

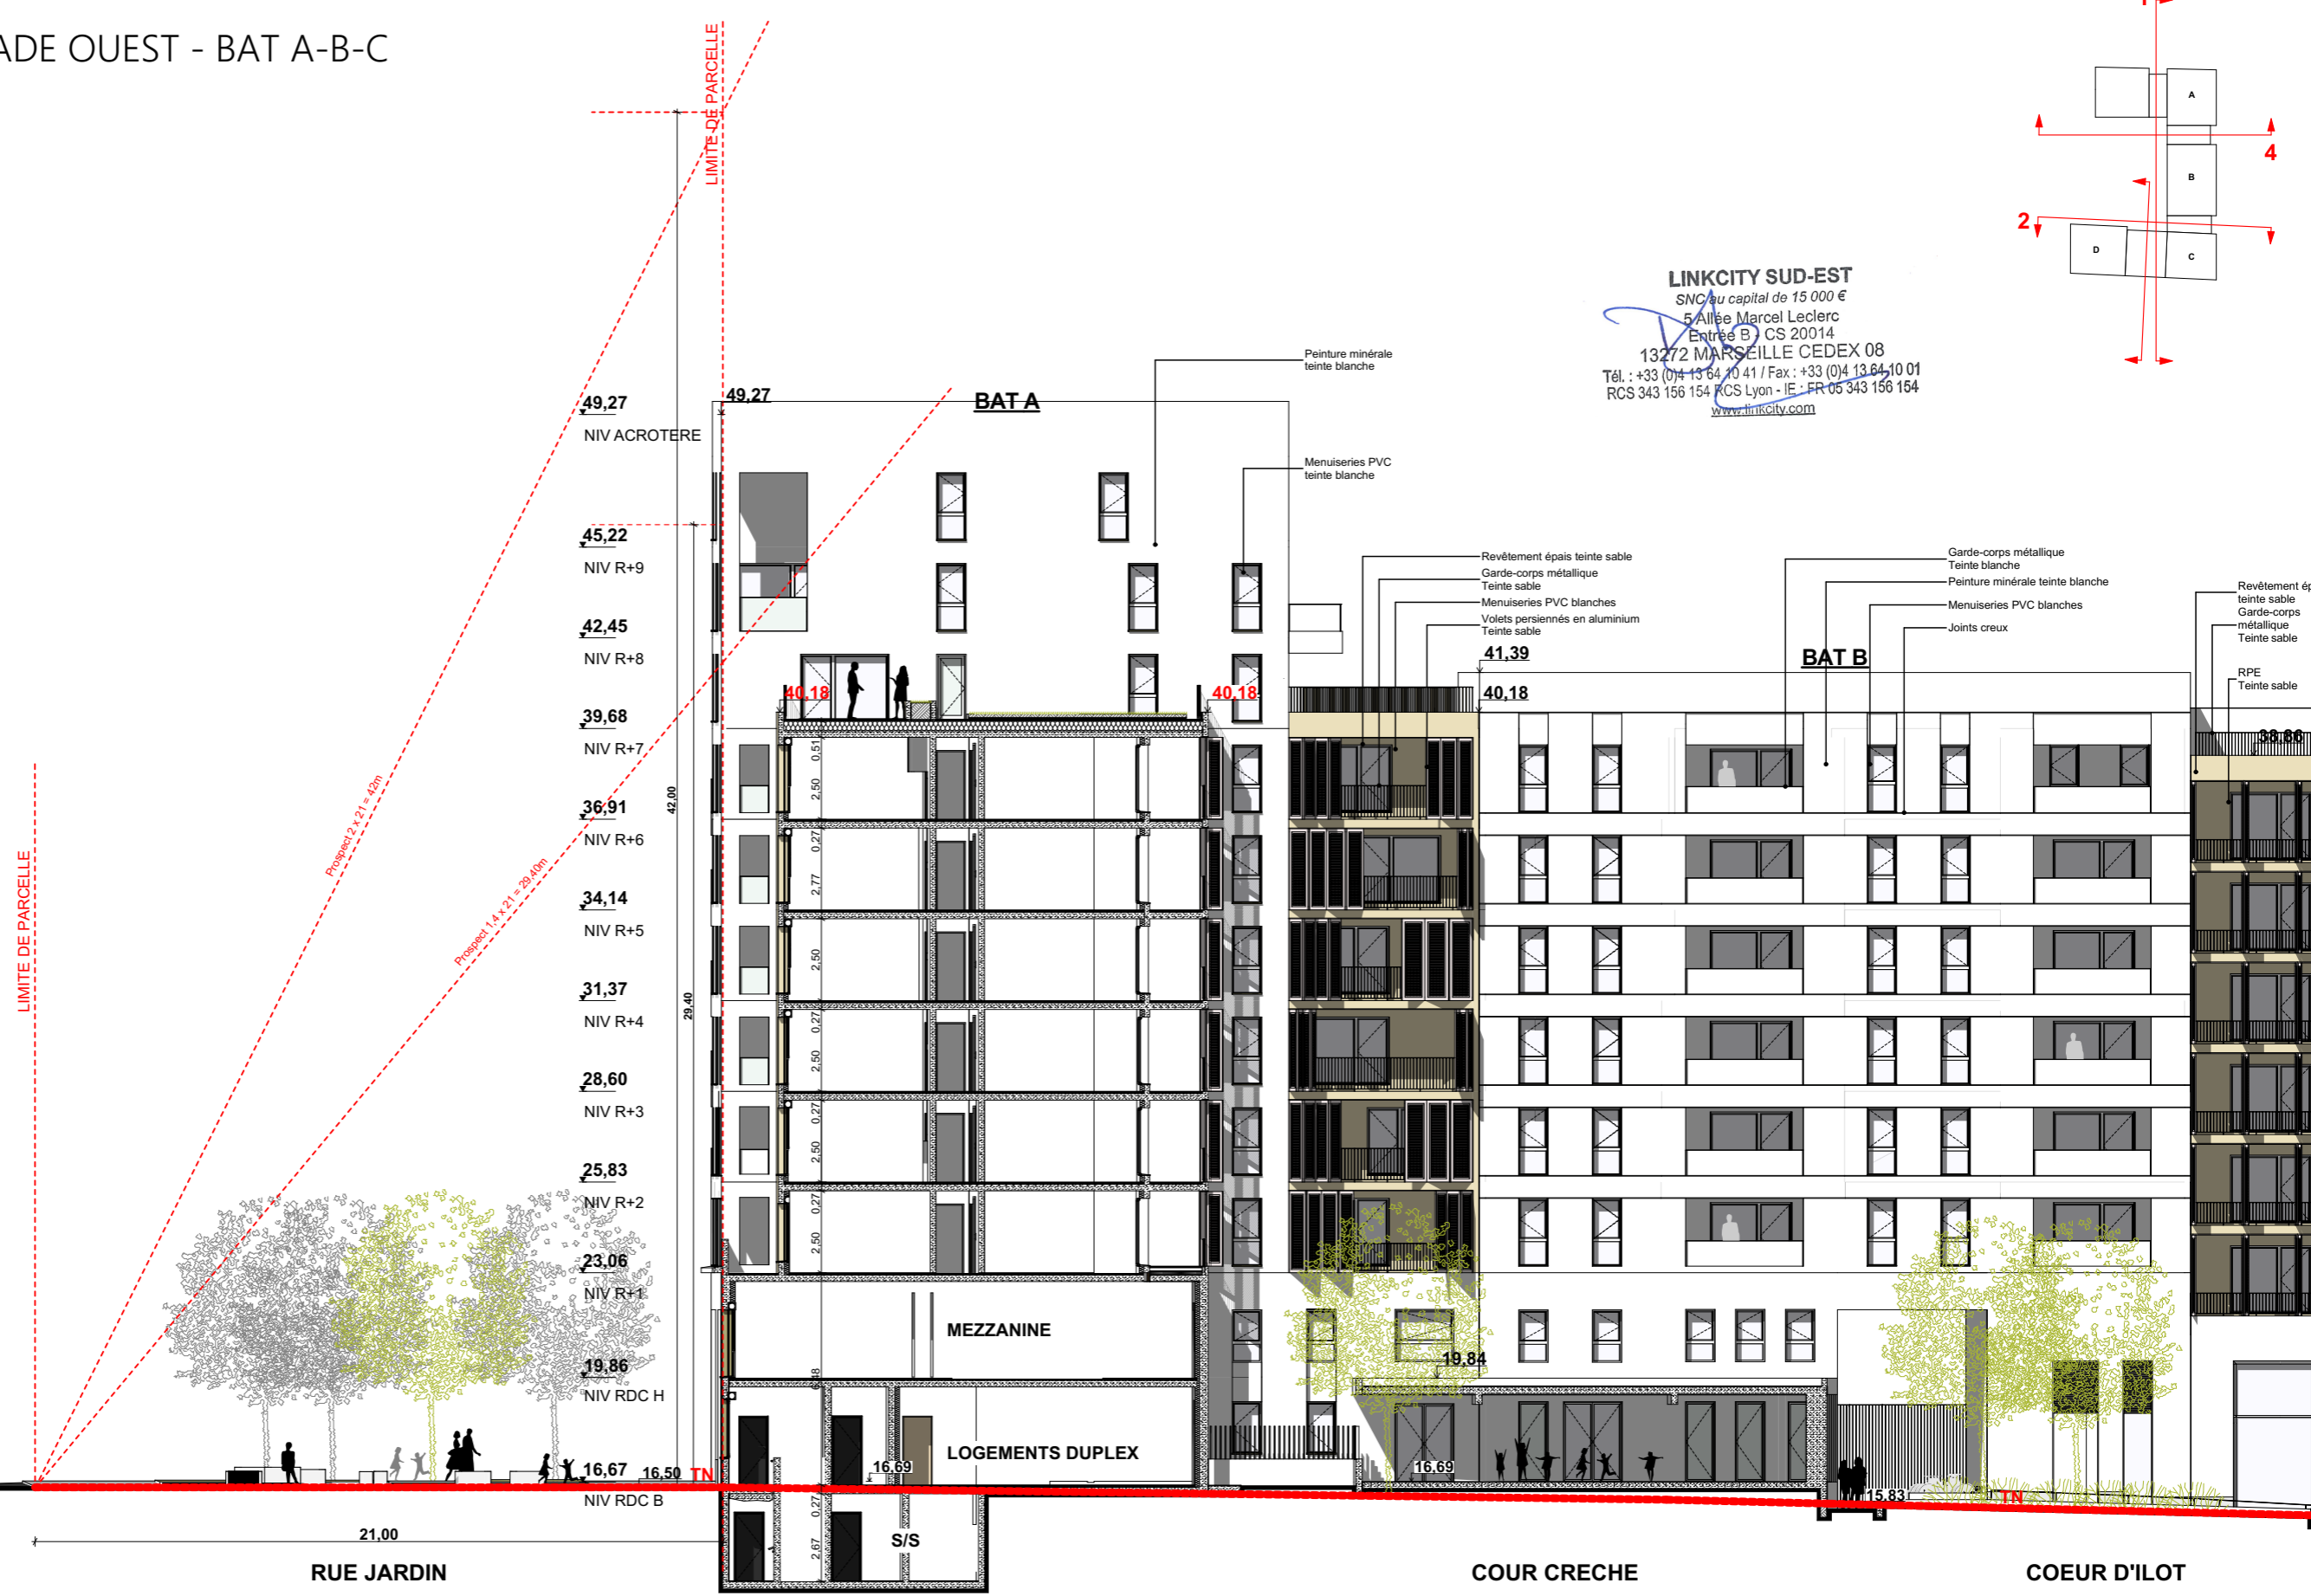


Les Fabriques ILOT XXL-05C_3 10 RUE ANDRE ALLAR 13015 MARSEILLE	MAITRE D'OUVRAGE LINKCITY le Virage - Entrée B, 5 Allée Marcel Leclerc 13009 MARSEILLE +33 (0)4 13 64 10 00 	ARCHITECTES Mandataires PETITDIDIERPRIOUX 47 rue Popincourt 75011 PARIS +33 (0)1 58 30 53 53	ARCHITECTE BAG ARCHITECTES 185 Chemin du vallon de l'Oriol 13007 MARSEILLE +33 (0)6 38 84 41 46	ECHELLE 1:200	PARCELLE 05C_3	DESCRIPTION COUPE-FACADE OUEST - BAT A-B-C	N°	INDICE
							PC3-1.1	A
							PHASE PC	
DATE : 09/03/2020								

PC3-1.2: COUPE-FACADE OUEST - BAT A-B-C

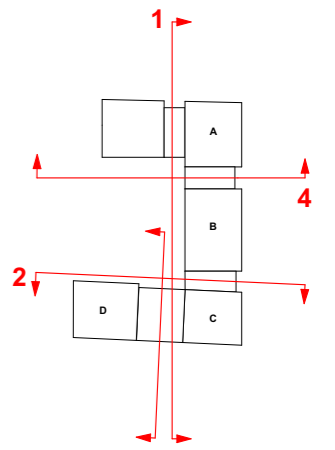

LINKCITY SUD-EST
 SNC au capital de 15 000 €
 5 Allée Marcel Leclerc
 Entrée B CS 20014
 13272 MARSEILLE CEDEX 08
 Tél. : +33 (0)4 13 64 10 41 / Fax : +33 (0)4 13 64 10 01
 RCS 343 156 154 RCS Lyon - I.F. - FR 05 343 156 154
www.linkcity.com

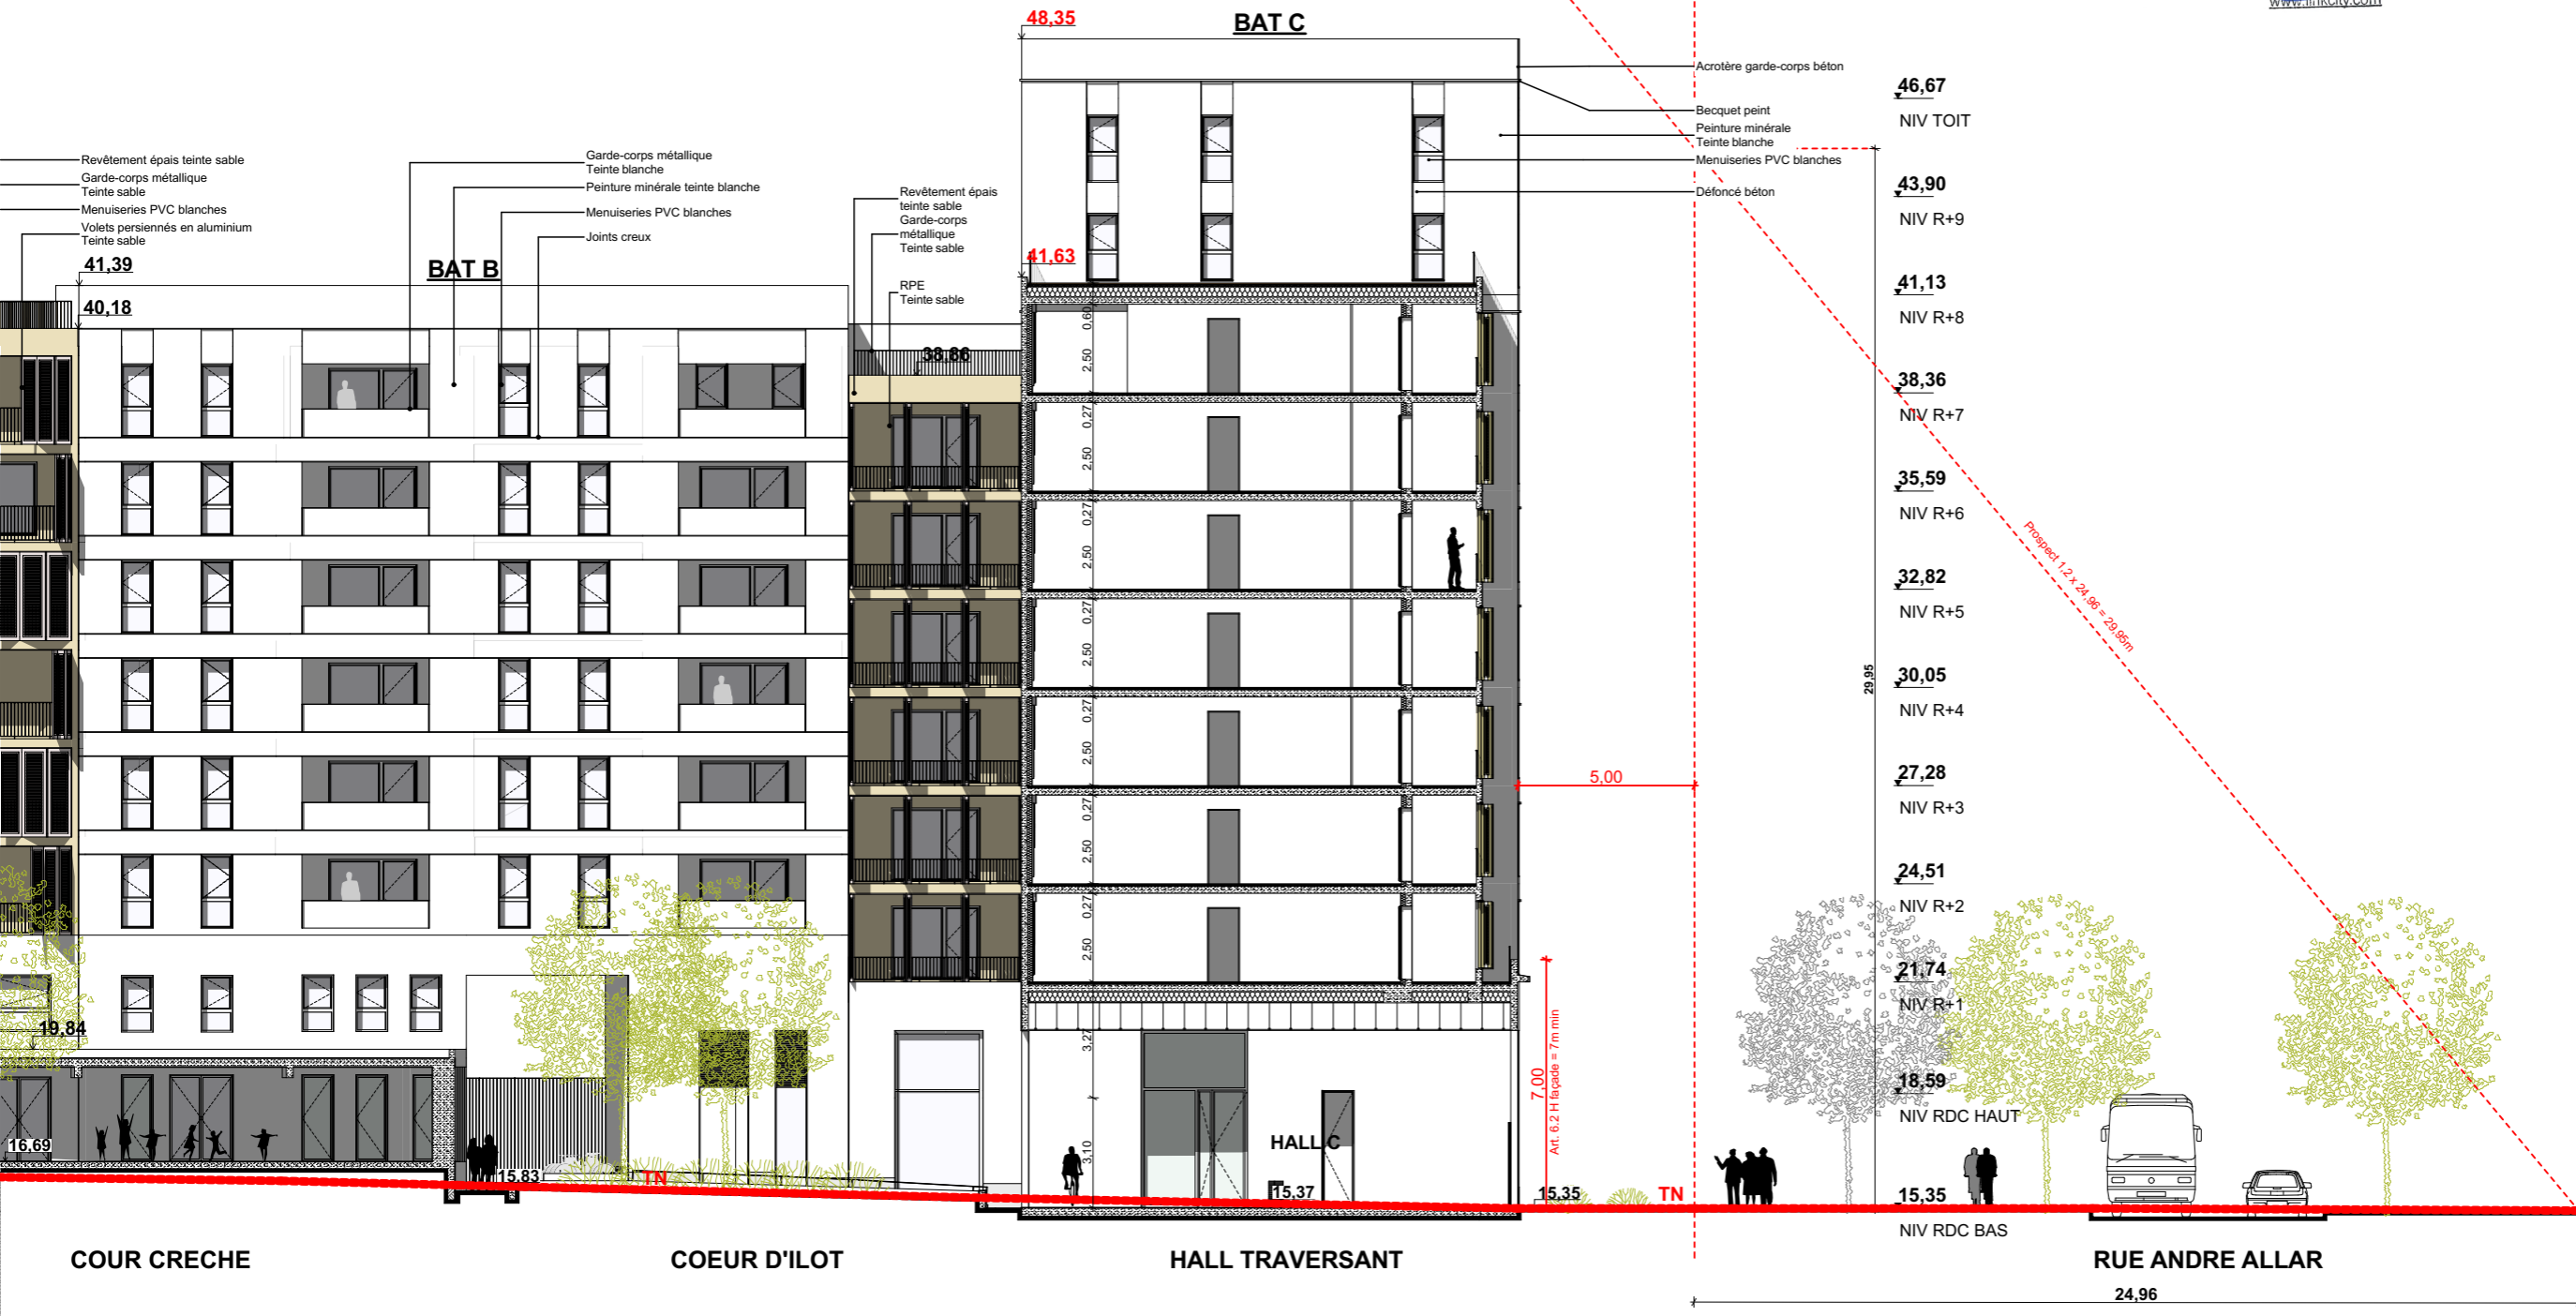

Les Fabriques ILOT XXL-05C_3 10 RUE ANDRE ALLAR 13015 MARSEILLE	MAITRE D'OUVRAGE LINKCITY le Virage - Entrée B, 5 Allée Marcel Leclerc 13009 MARSEILLE +33 (0)4 13 64 10 00 	ARCHITECTES Mandataires PETITDIDIERPRIoux 47 rue Popincourt 75011 PARIS +33 (0)1 58 30 53 53	ARCHITECTE BAG ARCHITECTES 185 Chemin du vallon de l'Oriol 13007 MARSEILLE +33 (0)6 38 84 41 46	ECHELLE 1:200	PARCELLE 05C_3	DESCRIPTION COUPE-FACADE OUEST - BAT A-B-C	N°	INDICE
							PC3-1.2	A
							PHASE PC	
DATE : 09/03/2020								

PC3-2: COUPE-FACADE NORD - BAT C-D

LINKCITY SUD-EST
 SNC au capital de 15 000 €
 5 Allée Marcel Leclerc
 Entrée B | CS 20014
 13272 MARSEILLE CEDEX 08
 Tél. : +33 (0)4 13 64 10 41 / Fax : +33 (0)4 13 64 10 01
 RCS 343 156 154 RCS Lyon - IE - FR 05 343 156 154
 www.linkcity.com



Les Fabriques
 ILOT XXL-05C_3
 10 RUE ANDRE ALLAR
 13015 MARSEILLE

MAITRE D'OUVRAGE
 LINKCITY
 le Virage - Entrée B, 5 Allée Marcel Leclerc
 13009 MARSEILLE
 +33 (0)4 13 64 10 00

PPX
 PETITDIDIERPRIoux
 ARCHITECTES

ARCHITECTES Mandataires
 PETITDIDIERPRIoux
 47 rue Popincourt
 75011 PARIS
 +33 (0)1 58 30 53 53




ARCHITECTE
 BAG ARCHITECTES
 185 Chemin du vallon de l'Oriol
 13007 MARSEILLE
 +33 (0)6 38 84 41 46

	ECHELLE 1:200	PARCELLE 05C_3
--	------------------	-------------------

DESCRIPTION COUPE-FACADE NORD - BAT C-D
--

N° PC3-2	INDICE A
PHASE PC	
DATE : 09/03/2020	



PC3-3: COUPE-FACADE EST - BAT D

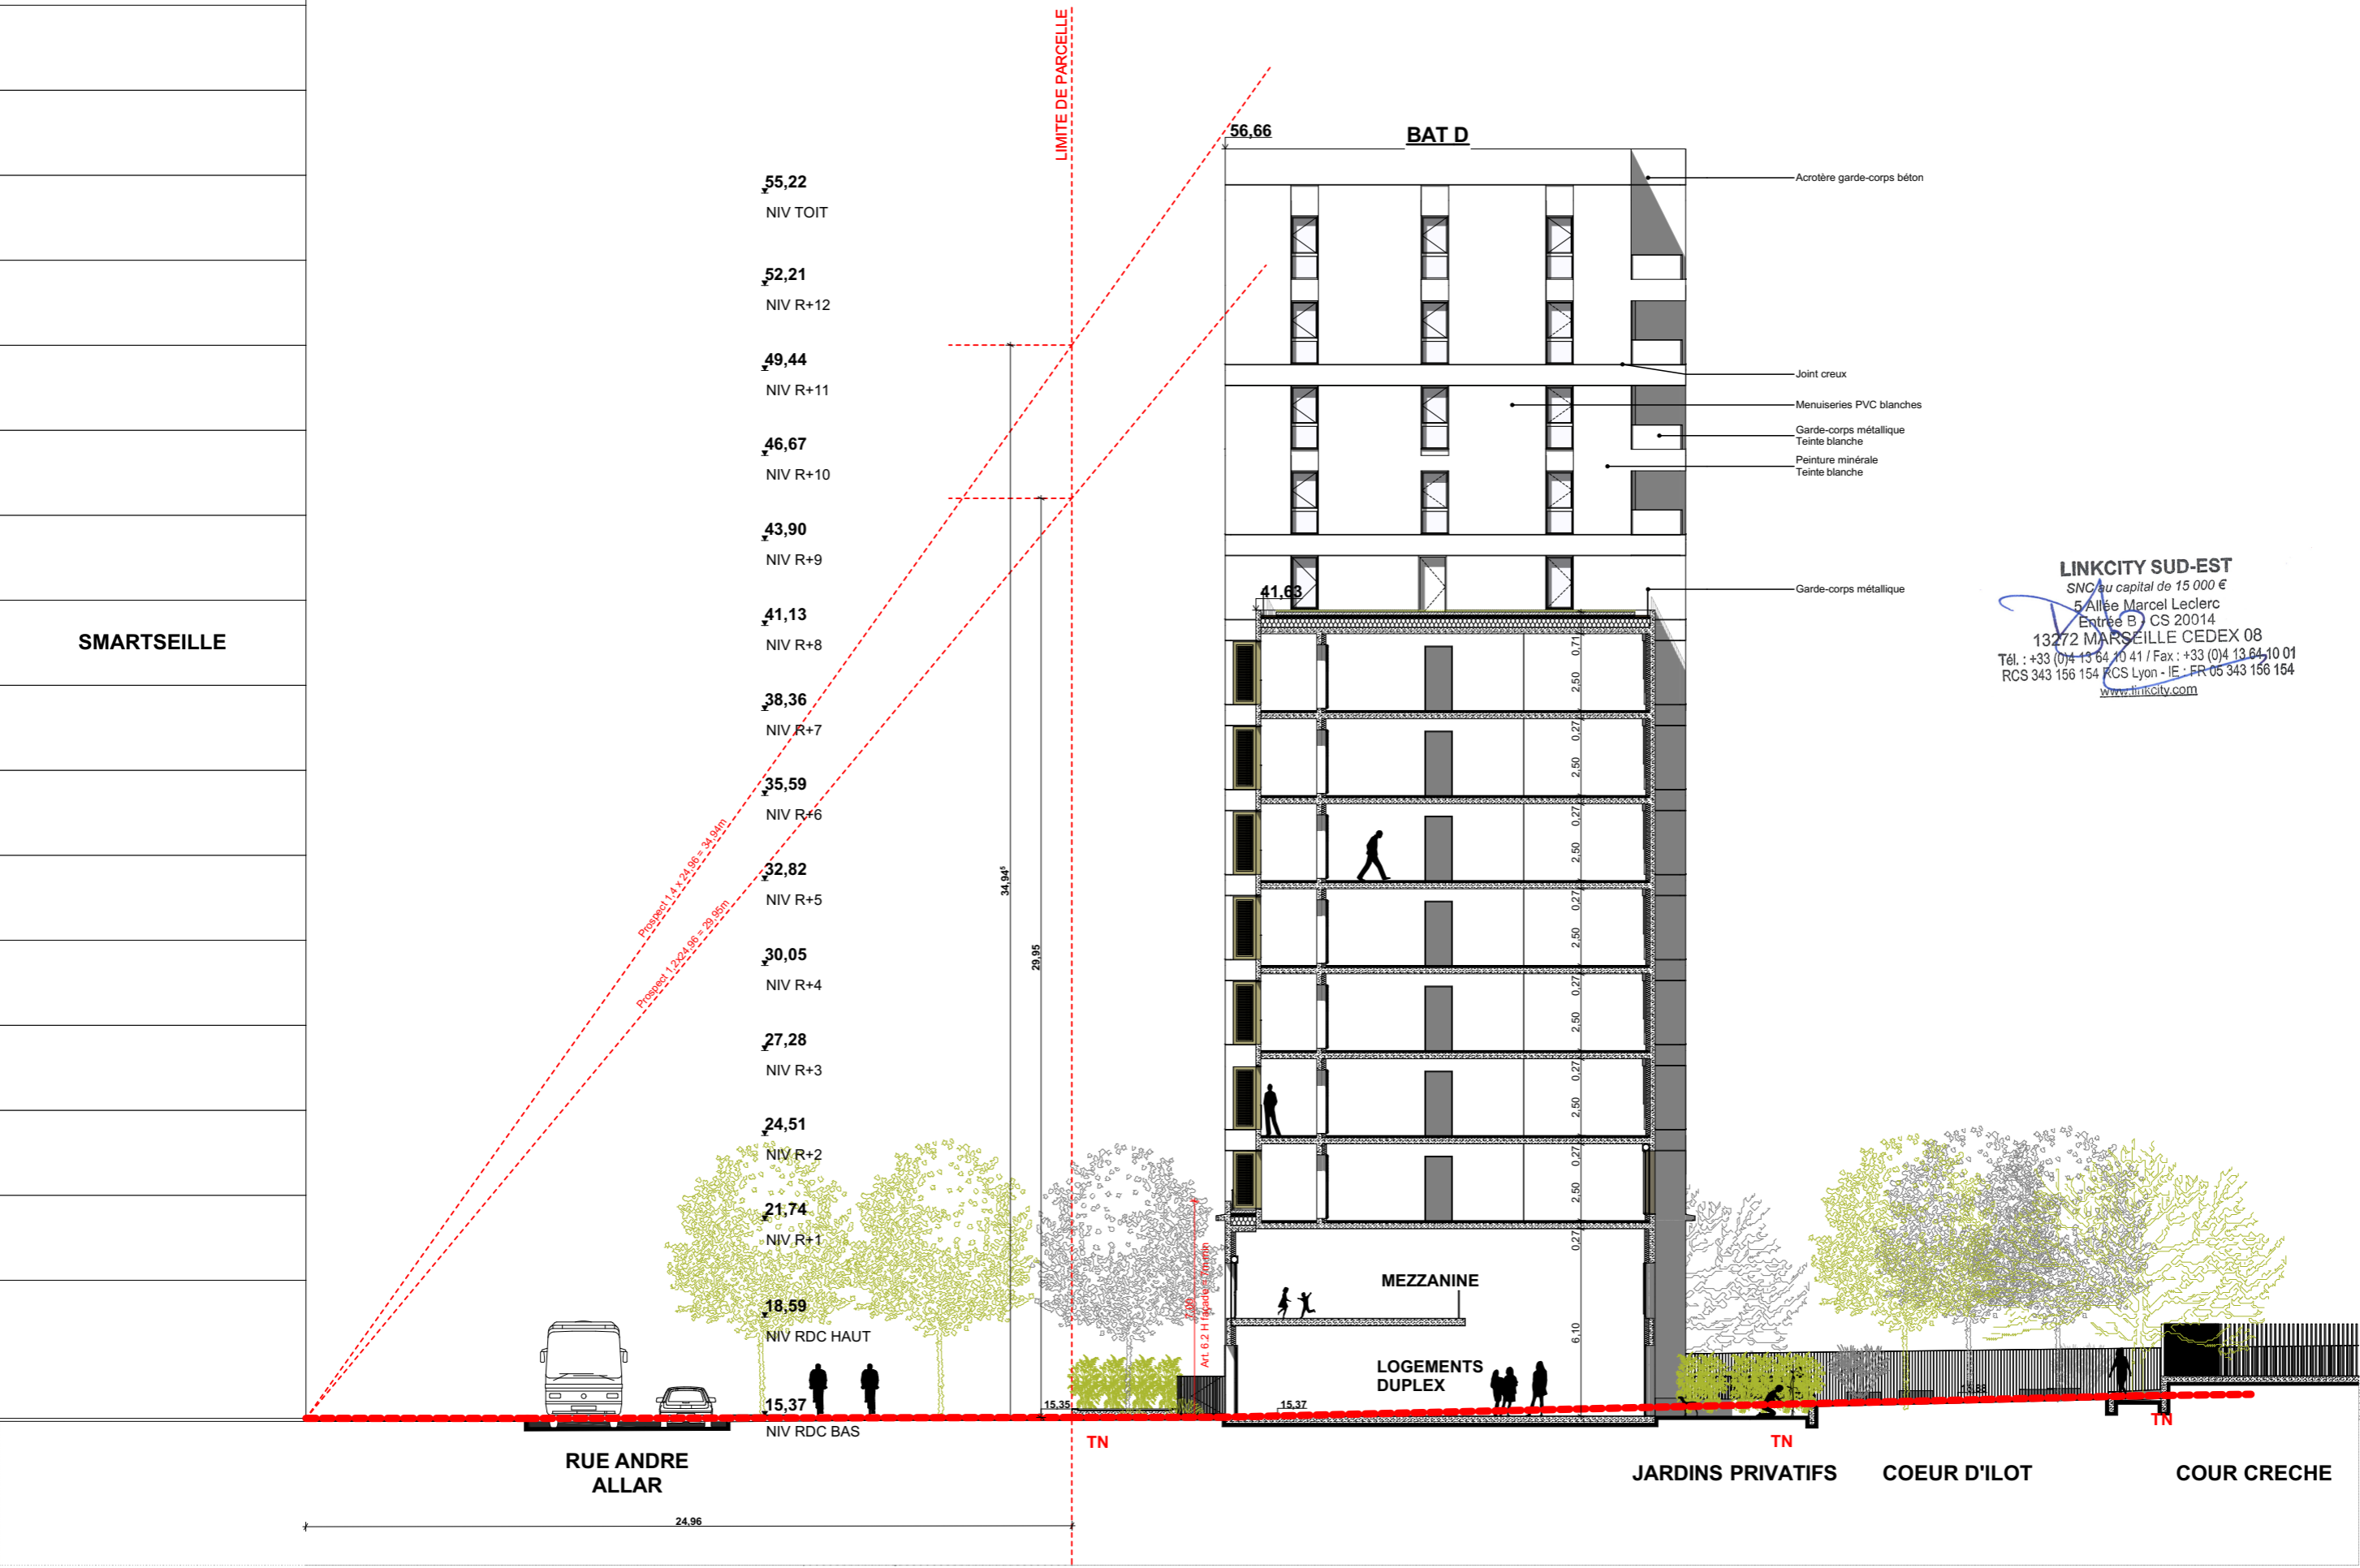

LINKCITY SUD-EST
 SNC au capital de 15 000 €
 5 Allée Marcel Leclerc
 Entrée B CS 20014
 13272 MARSEILLE CEDEX 08
 Tél. : +33 (0)4 13 64 10 41 / Fax : +33 (0)4 13 64 10 01
 RCS 343 156 154 RCS Lyon - IE - FR 05 343 156 154
www.linkcity.com

Les Fabriques ILOT XXL-05C_3 10 RUE ANDRE ALLAR 13015 MARSEILLE	MAITRE D'OUVRAGE LINKCITY le Virage - Entrée B, 5 Allée Marcel Leclerc 13009 MARSEILLE +33 (0)4 13 64 10 00 	ARCHITECTES Mandataires PETITDIDIERPRIOUX 47 rue Popincourt 75011 PARIS +33 (0)1 58 30 53 53	ARCHITECTE BAG ARCHITECTES 185 Chemin du vallon de l'Oriol 13007 MARSEILLE +33 (0)6 38 84 41 46	ECHELLE 1:200	PARCELLE 05C_3	DESCRIPTION COUPE-FACADE EST - BAT D	N°	INDICE
							PC3-3	A
							PHASE PC	
DATE : 09/03/2020								

PC3-4: COUPE-FACADE SUD - BAT A

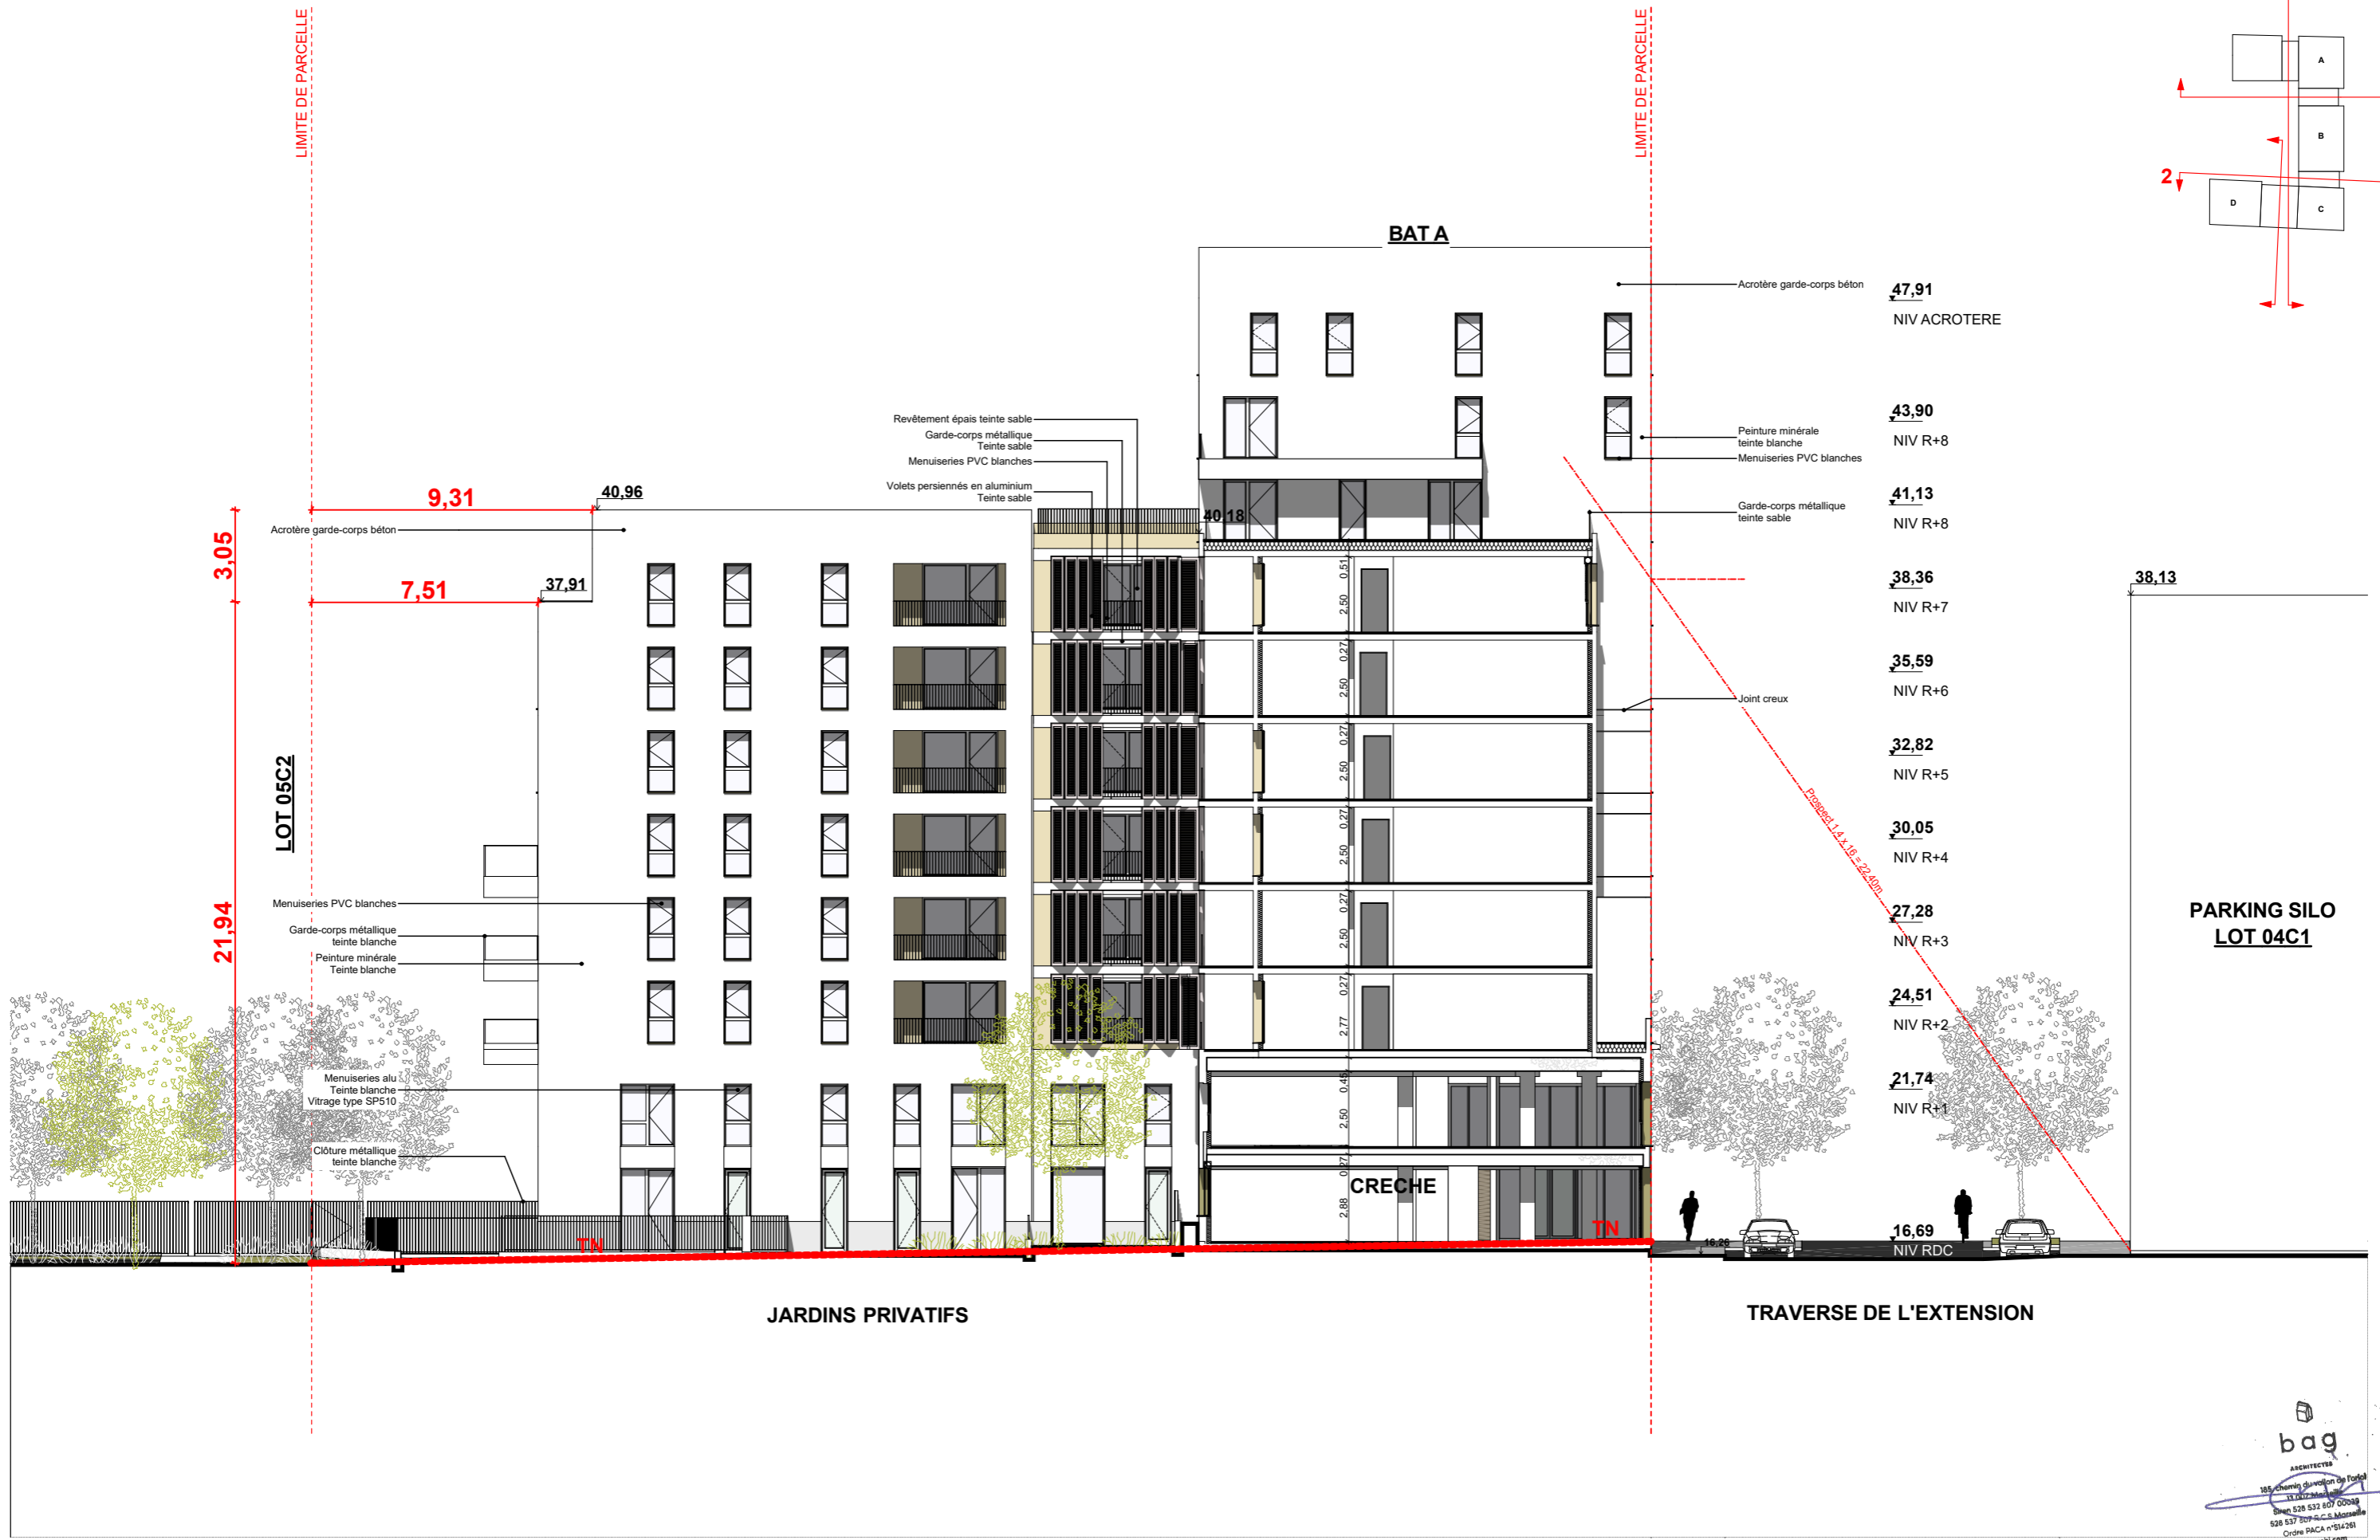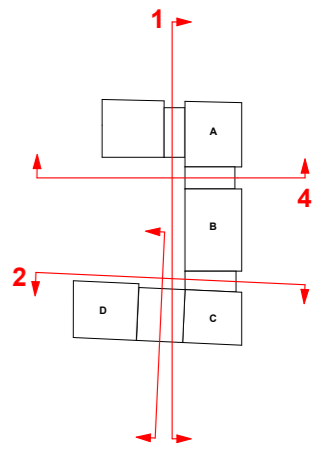

<p>Les Fabriques ILOT XXL-05C_3 10 RUE ANDRE ALLAR 13015 MARSEILLE</p>	<p>MAITRE D'OUVRAGE LINKCITY le Virage - Entrée B, 5 Allée Marcel Leclerc 13009 MARSEILLE +33 (0)4 13 64 10 00</p> 	<p>PPX ARCHITECTES Mandataires PETITDIDIERPRIoux 47 rue Popincourt 75011 PARIS +33 (0)1 58 30 53 53</p>	<p>bag ARCHITECTES ARCHITECTE BAG ARCHITECTES 185 Chemin du vallon de l'Oriol 13007 MARSEILLE +33 (0)6 38 84 41 46</p> 	<p>ECHELLE 1:200</p>	<p>PARCELLE 05C_3</p>	<p>DESCRIPTION COUPE-FACADE SUD - BAT A</p> <p>LINKCITY SUD-EST SNC au capital de 15 000 € 5 Allée Marcel Leclerc Entrée B CS 20014 13009 MARSEILLE CEDEX 08 Tél. : +33 (0)4 13 64 10 41 / Fax : +33 (0)4 13 64 10 01 RCS 343 156 154 RCS Lyon - I.E : FR 05 343 156 154 www.linkcity.com</p>	<table border="1"> <tr> <th>N°</th> <th>INDICE</th> </tr> <tr> <td>PC3-4</td> <td>A</td> </tr> <tr> <th colspan="2">PHASE</th> </tr> <tr> <td colspan="2">PC</td> </tr> <tr> <th colspan="2">DATE : 09/03/2020</th> </tr> </table>	N°	INDICE	PC3-4	A	PHASE		PC		DATE : 09/03/2020	
N°	INDICE																
PC3-4	A																
PHASE																	
PC																	
DATE : 09/03/2020																	