

Les Fabriques

10 rue André Allar
13015 Marseille

Parcelles cadastrées section 901 K n° 24-33-34-35-47
Lot XXL-05C_3
Surface : 3054m²

Maîtrise d'Ouvrage

LINKCITY

le Virage - Entrée B, 5 Allée Marcel Leclerc
13009 MARSEILLE
+33 (0)4 13 64 10 00



Description

A01

Maîtrise d'Oeuvre

Architectes

Mandataires : PPX Architectes
47 rue Popincourt
75011 PARIS
+33 (0)1 58 30 53 53




BAG Architectes
185 Chemin du vallon de l'Oriol
13007 MARSEILLE
+33 (0)6 38 84 41 46



Paysagiste

Nicolas Faure - Paysagiste concepteur
47 rue Jean de Bernardy
13001 Marseille
+33 (0)6 77 10 51 39

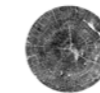

BET Fluides et Thermique

BETEM - Ingénierie
900 Rue André Ampère
13290 Aix-en-Provence
+33 (0)4 42 26 06 97




Bureau de Contrôle

QUALICONSULT - Frederic MAHIKIAN
7 - 9 Rue Jean Mermoz
13008 Marseille
+33(0)6 70 89 12 88




Pièces

A01 - Plan du niveau rez-de-chaussee et des aménagements extérieurs

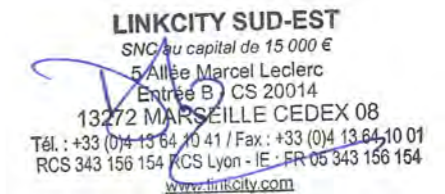

Phase	N°	Indice	Date
PC	A01	A	09/03/2020

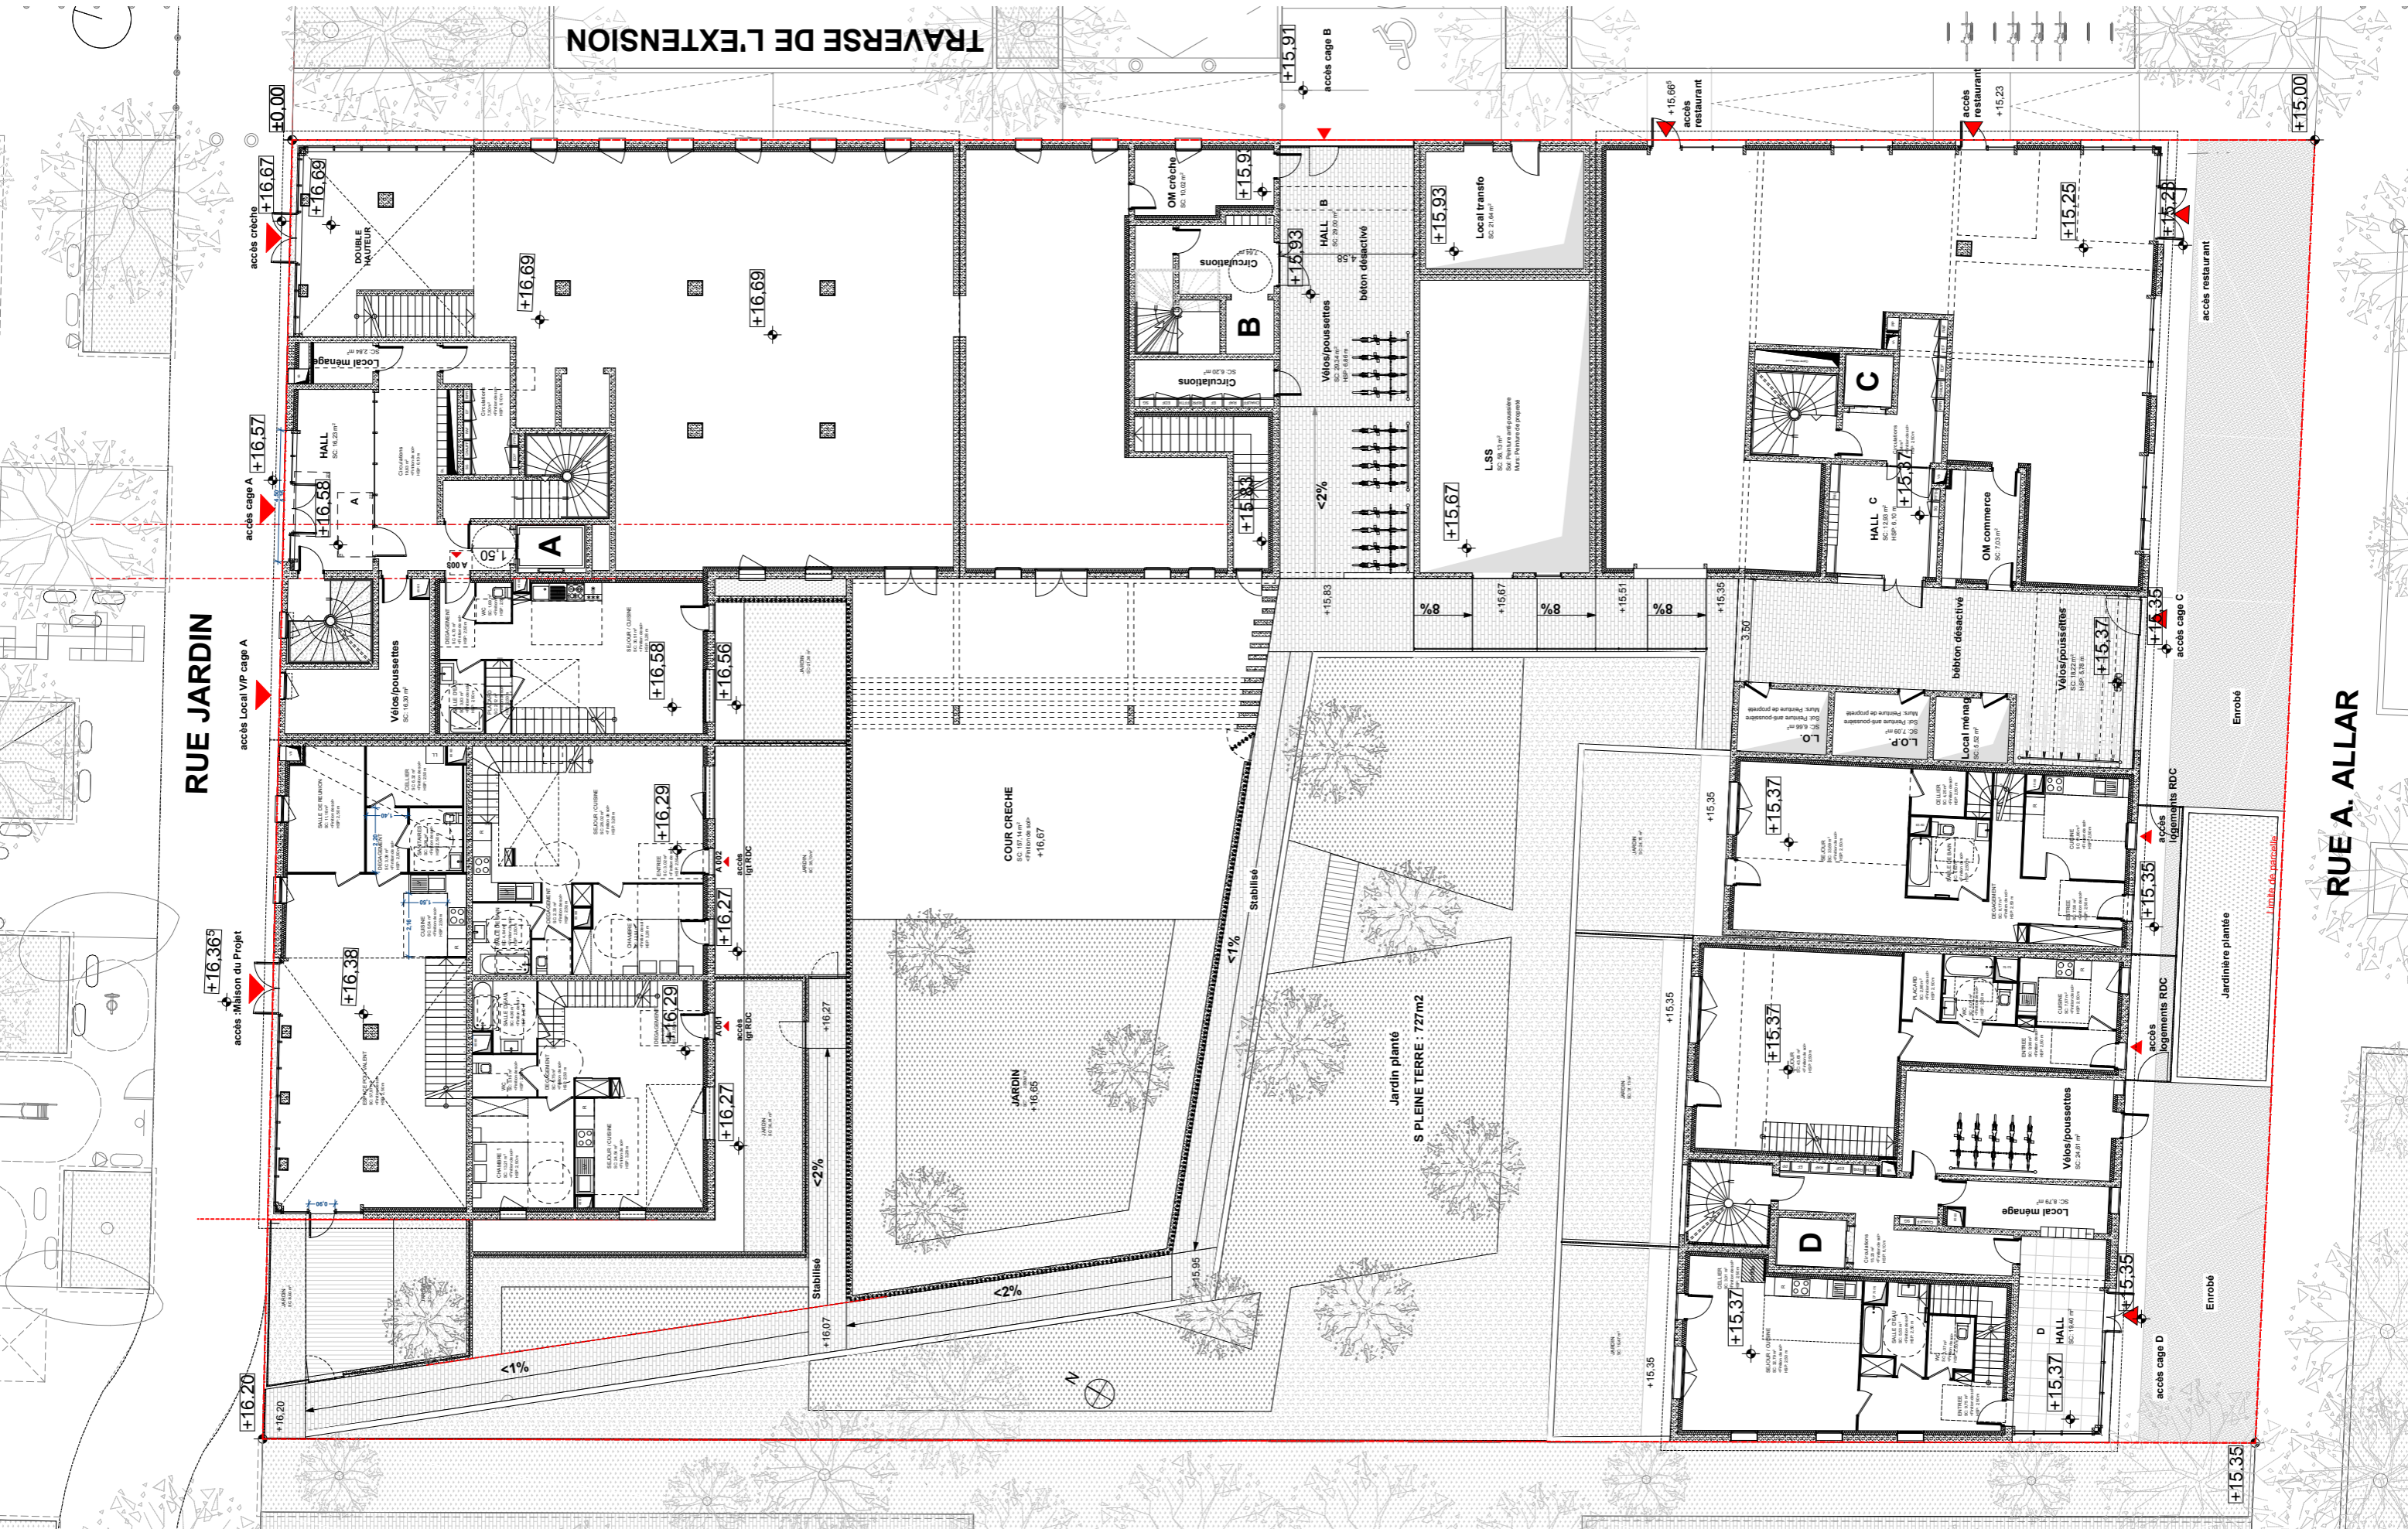

Les Fabriques
 ILOT XXL-05C_3
 10 RUE ANDRE ALLAR
 13015 MARSEILLE

MAITRE D'OUVRAGE
 LINKCITY
 le Virage - Entrée B, 5 Allée Marcel Leclerc
 13009 MARSEILLE
 +33 (0)4 13 64 10 00

PPX
 PETITDIDIERPRIoux
 ARCHITECTES

ARCHITECTES Mandataires
 PETITDIDIERPRIoux
 47 rue Popincourt
 75011 PARIS
 +33 (0)1 58 30 53 53

bag
 ARCHITECTES

ARCHITECTE
 BAG ARCHITECTES
 185 Chemin du vallon de l'Oriol
 13007 MARSEILLE
 +33 (0)6 38 84 41 46

LINKCITY SUD-EST PARCELLE 05C_3
 SNC au capital de 15 000 €
 5 Allée Marcel Leclerc
 Entrée B CS 20014
 13272 MARSEILLE CEDEX 08
 Tél. : +33 (0)4 13 64 10 41 / Fax : +33 (0)4 13 64 10 01
 RCS 343 156 154 RCS Lyon - I.E - FR 05 343 156 154
www.linkcity.com


DESCRIPTION
PLAN - NIVEAU REZ-DE-CHAUSSEE ET DES AMENAGEMENTS EXTERIEURS

N°	INDICE
A01	A
PHASE	
PC	
DATE : 09/03/2020	

TRaverse DE L'EXTENSION

RUE JARDIN

RUE A. ALLAR

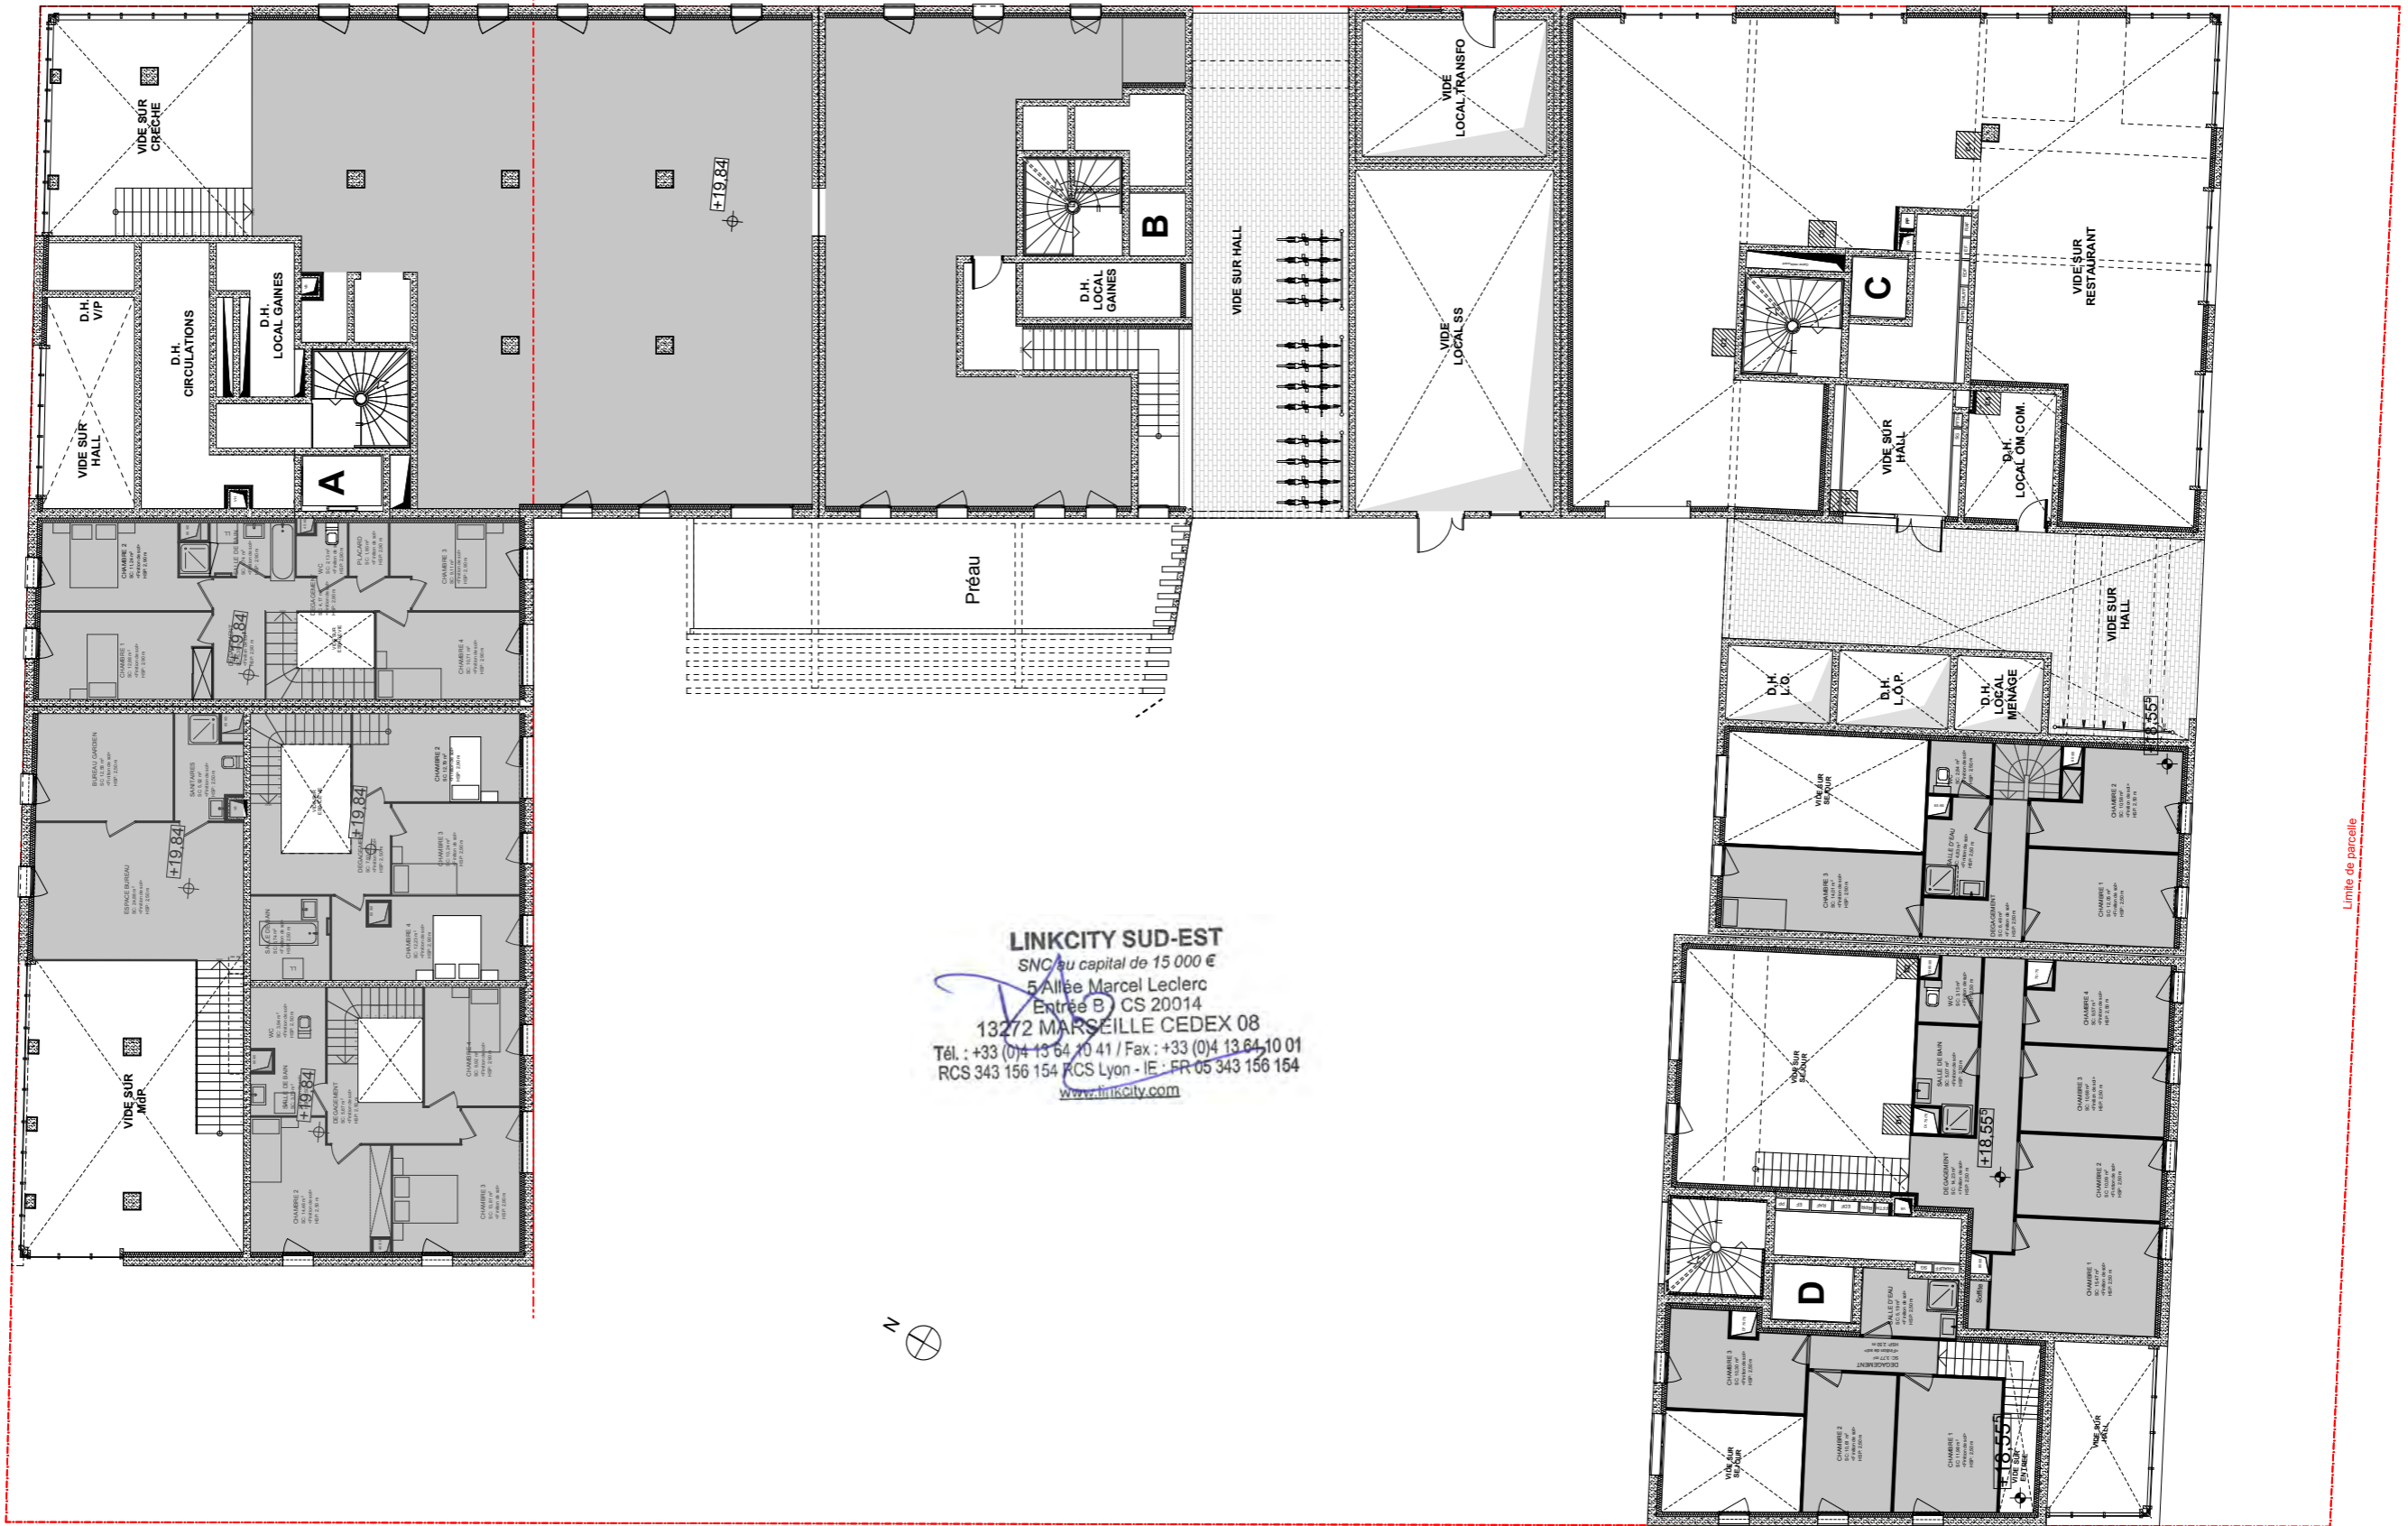

LINKCITY SUD-EST
 SNC au capital de 15 000 €
 5 Allée Marcel Leclerc
 Entrée B CS 20014
 13272 MARSEILLE CEDEX 08
 Tél. : +33 (0)4 13 64 10 41 / Fax : +33 (0)4 13 64 10 01
 RCS 343 156 154 RCS Lyon - I.E. - FR 05 343 156 154
www.linkcity.com

Limite de parcelle

Les Fabriques
 ILOT XXL-05C_3
 10 RUE ANDRE ALLAR
 13015 MARSEILLE

MAITRE D'OUVRAGE
 LINKCITY
 le Virage - Entrée B, 5 Allée Marcel Leclerc
 13009 MARSEILLE
 +33 (0)4 13 64 10 00



PPX ARCHITECTES Mandataires
 PETITDIDIERPRIoux
 47 rue Popincourt
 75011 PARIS
 +33 (0)1 58 30 53 53

bag ARCHITECTES
 ARCHITECTE
 BAG ARCHITECTES
 185 Chemin du vallon de l'Oriol
 13007 MARSEILLE
 +33 (0)6 38 84 41 46

ECHELLE 1:200
 PARCELLE 05C_3

DESCRIPTION
 PLAN - MEZZANINES

N°	INDICE
A01	A
PHASE PC	
DATE : 09/03/2020	