

LES FABRIQUES - ILOT 5B3A
13015 MARSEILLE

1906

04 2020

MAITRE D'OUVRAGE: **LINK CITY SUD EST**
Immeuble Le Virage
5 Allée Marcel Leclerc Hall B - CS20014
13272 Cedex 08 MARSEILLE
FRANCE

3a ARCHITECTES ASSOCIES
SAS au capital de 8 000 euros
RCS Marseille B 438 903 841 - Siret 438 903 841 000 15
Inscrit à l'Ordre des Architectes sous les numéros
National S-491 - Régional S-357
30, rue d'Eguison 13010 MARSEILLE
Tél : 04 91 32 82 40 - Fax : 04 91 80 37 81
contact@3a-architectes-associes.fr

LINKCITY SUD-EST
SNC au capital de 15 000 €
5 Allée Marcel Leclerc
Entrée B - CS 20014
13272 MARSEILLE CEDEX 08
Tél. : +33 (0)4 13 64 10 01
Fax : +33 (0)4 13 64 10 01
RCS 343 156 154 RCS Lyon - IE : FR 05 343 156 154
www.linkcity.com

CONT. TECH.	VERITAS CONSTRUCTION - 4 Place Sadi Carnot 13235 Marseille
BE FLUIDES THERMIQUE VRD	ELITHIS INGENIERIE - 113 Boulevard de la République - CS10491 - 13235 Marseille CEDEX 02
PAYSAGISTE	Nicolas FAURE Paysagiste - 72 Rue Horace Bertin - 13005 Marseille

Pièce supplémentaire


Produit par :
3a VERITAS CONSTRUCTION

PC40 SUP.	DOSSIER DE VERIFICATION DE LA CONFORMITE AUX REGLES DE SECURITE	Ech :
DATE	MODIFICATIONS	INDICE
1 Avril 2020		

3a ARCHITECTES ASSOCIES
SAS 3a ARCHITECTES ASSOCIES
Philippe Vesco, Isabella Tallo,
30 rue d'Eguison 13010 Marseille - 0491 32 82 40
contact@3a-architectes-associes.fr

Permis de construire

--- Limite de propriété
▲ Accès

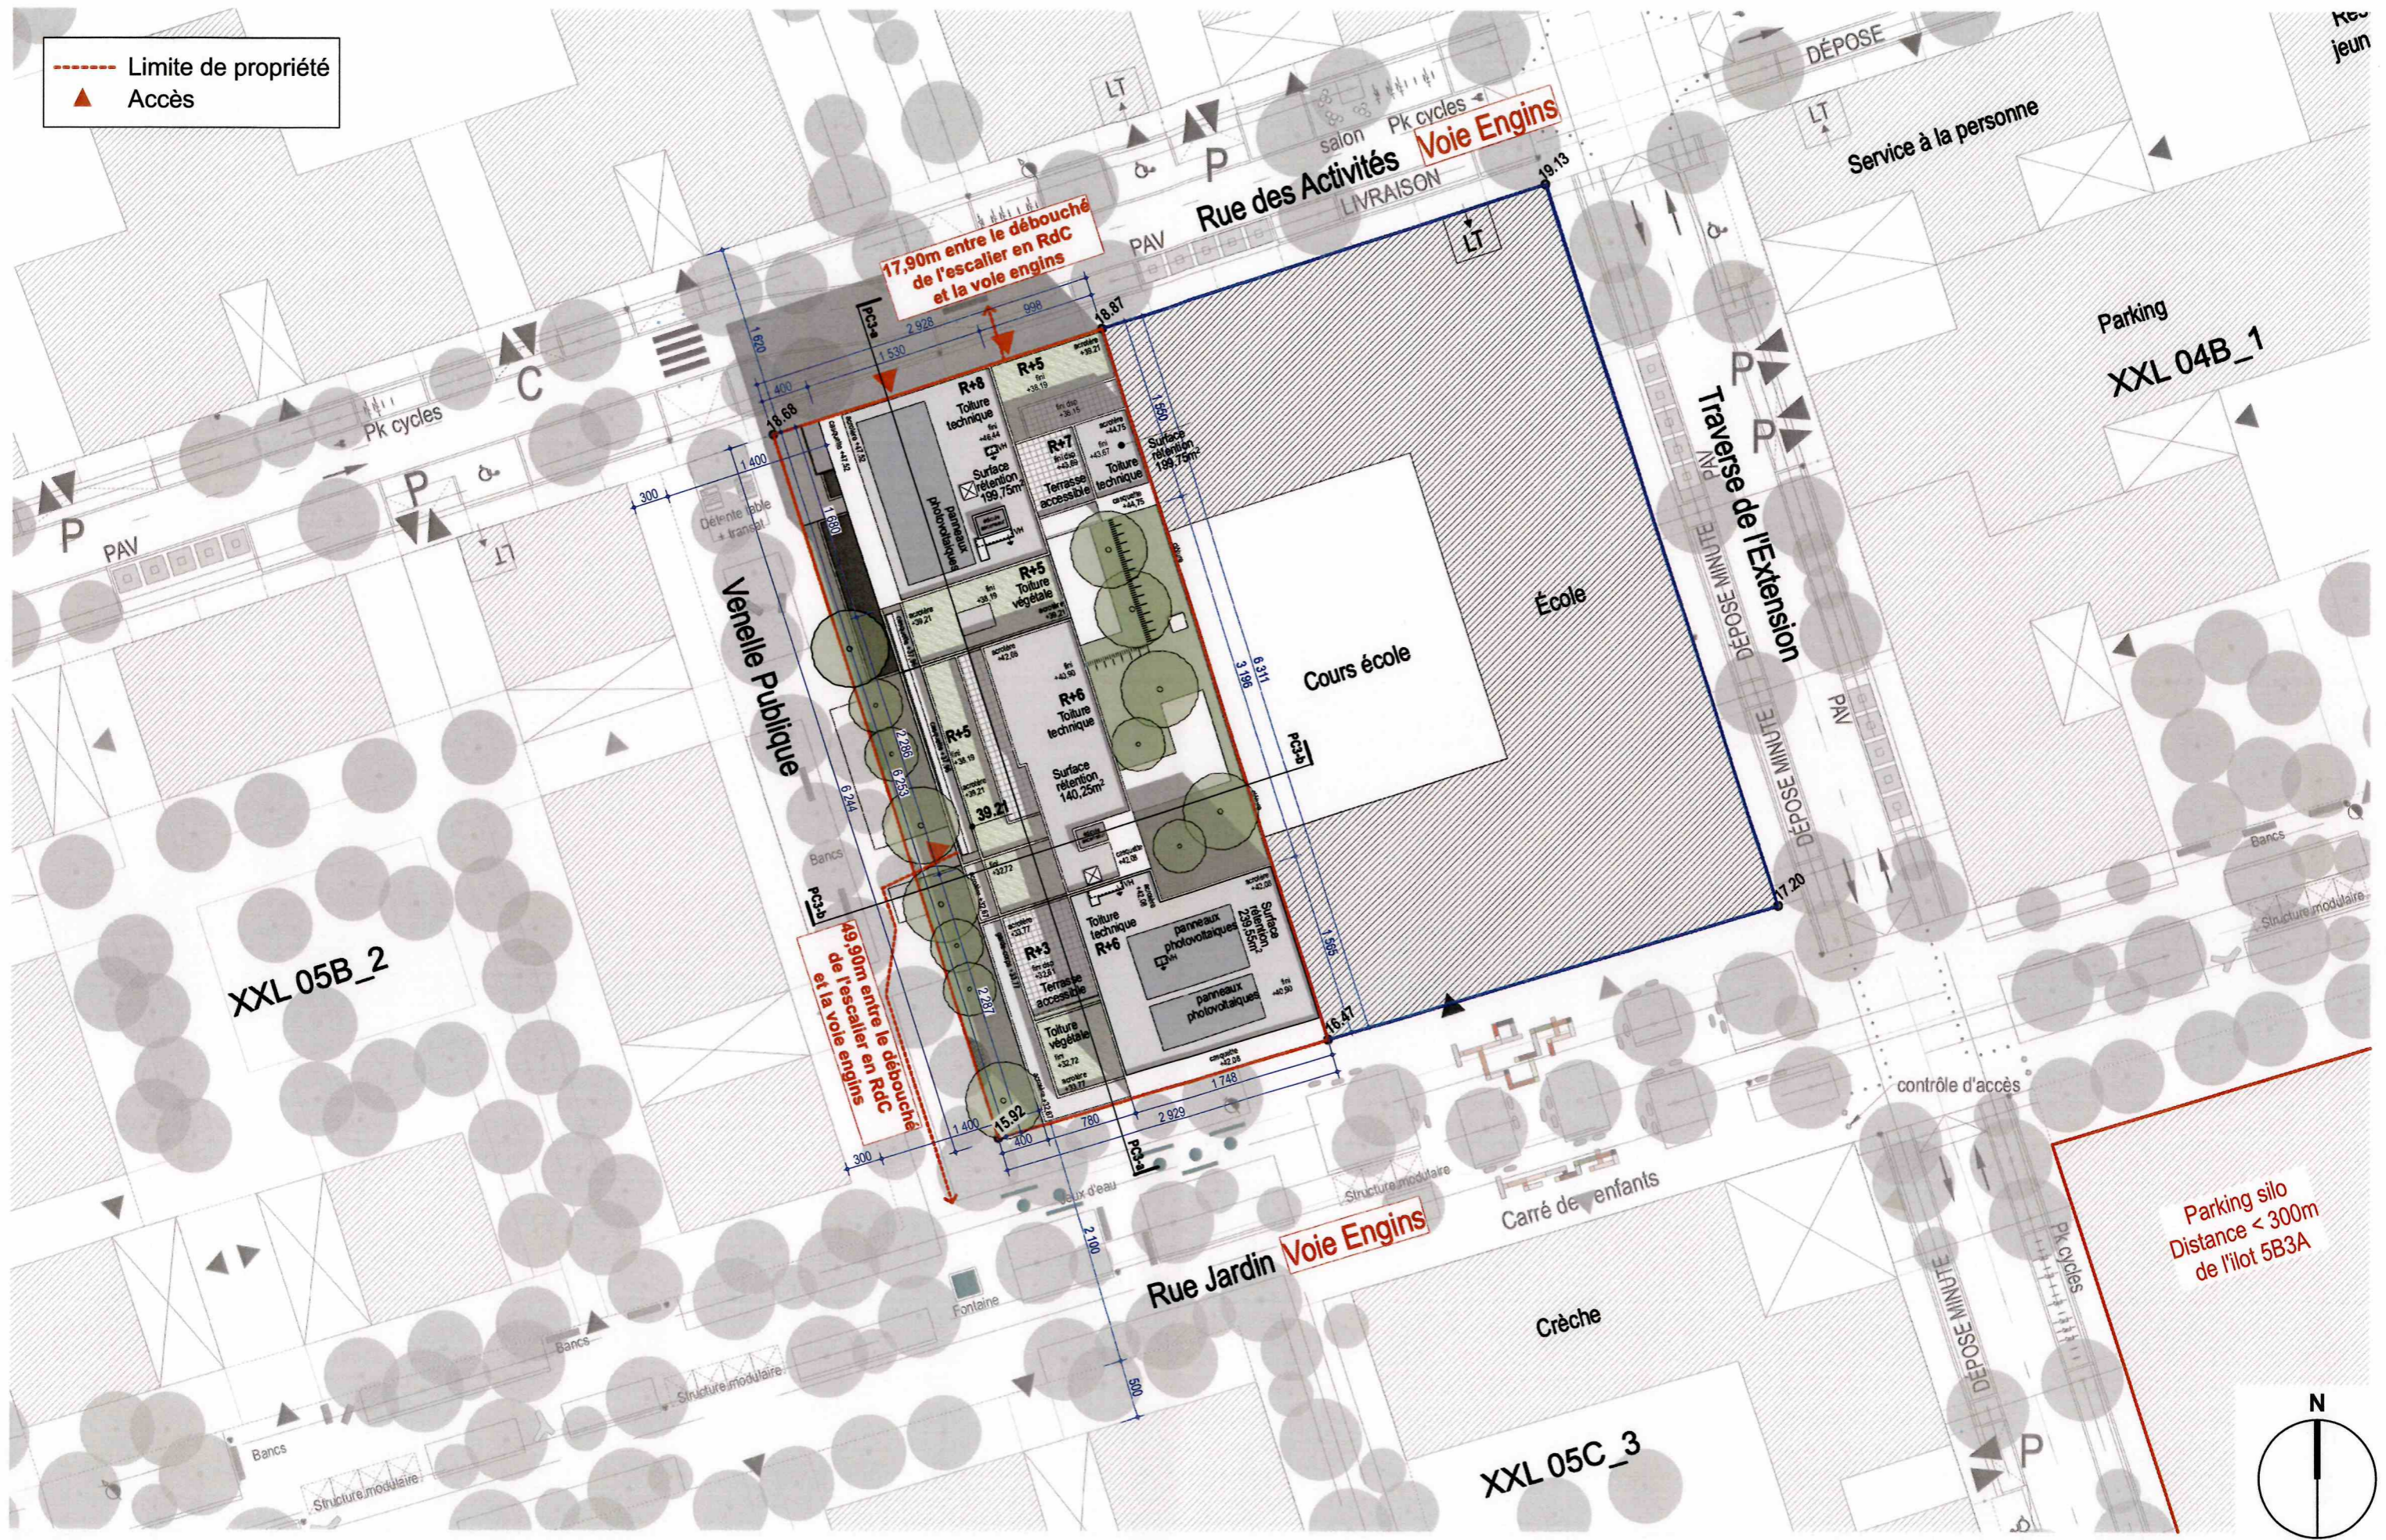

17,90m entre le débouché de l'escalier en RdC et la voie engins

4,90m entre le débouché de l'escalier en RdC et la voie engins

Parking silo
Distance < 300m
de l'ilot 5B3A



SAS 3a ARCHITECTES ASSOCIES
Philippe Vesco, Isabella Tallo,
30 rue d'Eguison 13010 Marseille - 0491 32 82 40
contact@3a-architectes-associes.fr

LES FABRIQUES - ILOT 5B3A
13015 MARSEILLE


PLAN DE MASSE



N°
PC40-
PN4.1
SUP.

NIV : ECH : 1:500 DATE : 1 Avril 2020

XXL 05B-3B

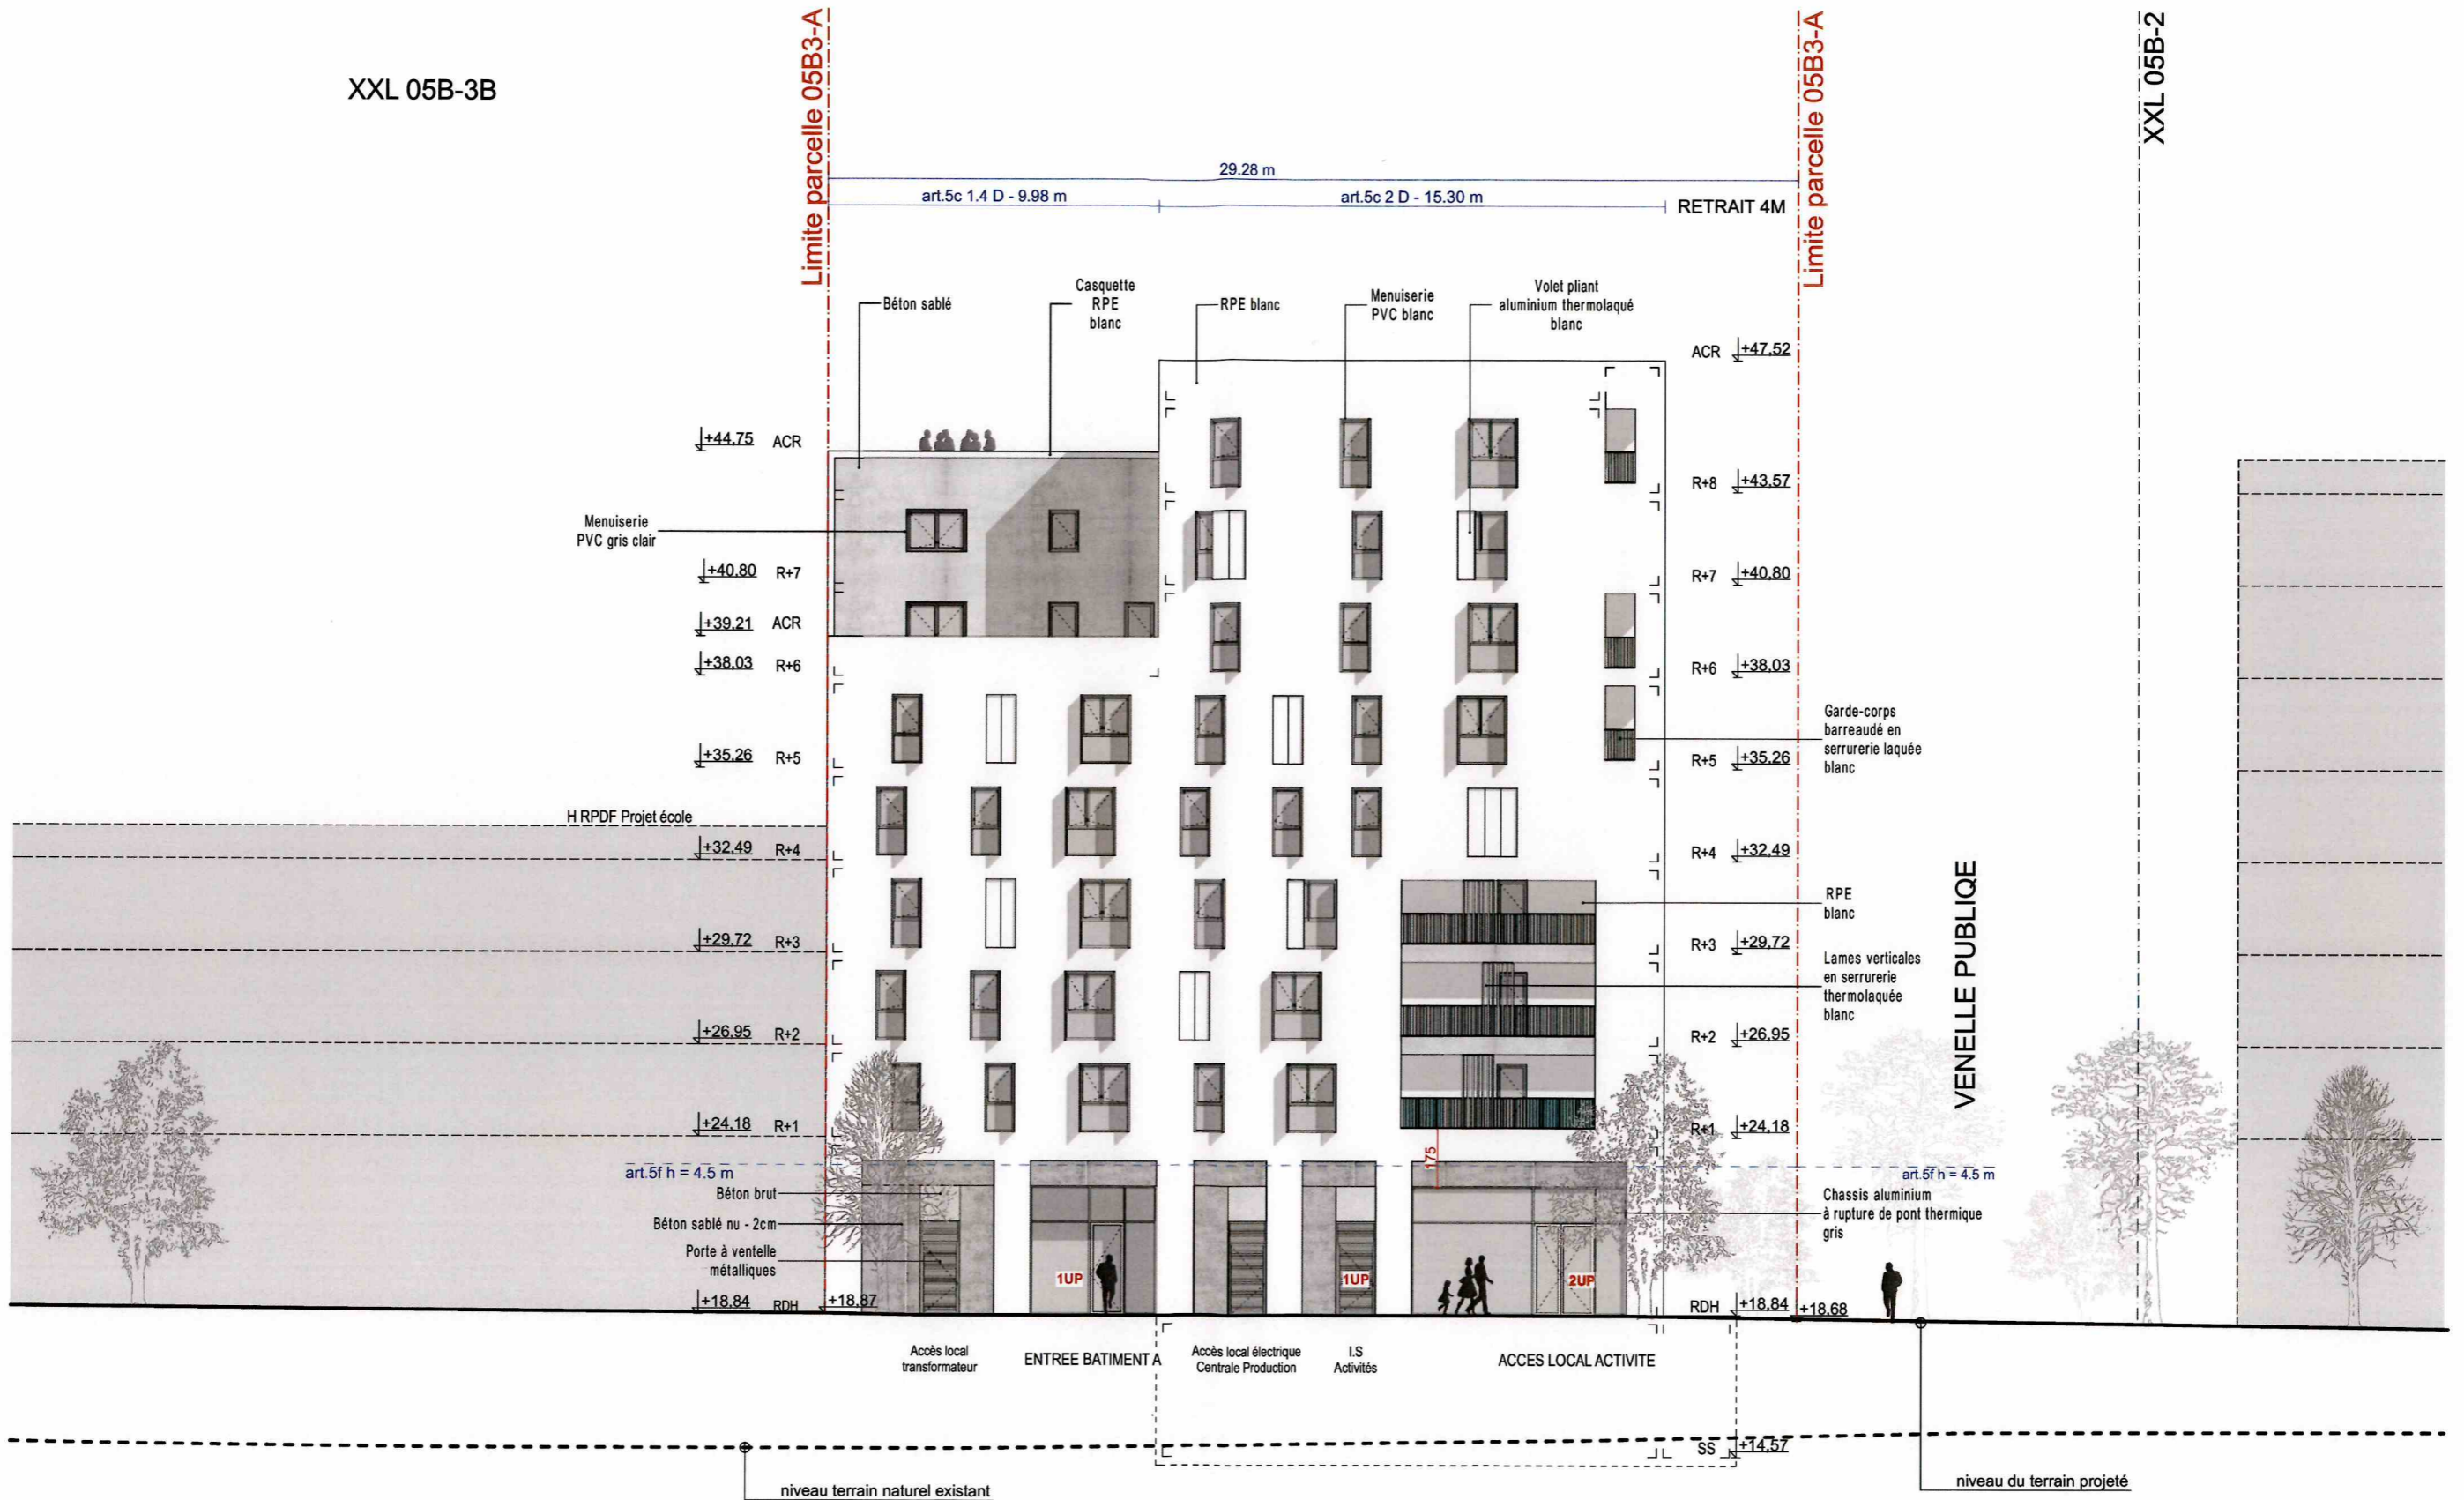

SAS 3a ARCHITECTES ASSOCIES
 Philippe Vesco, Isabella Tallo,
 30 rue d'Eguison 13010 Marseille - 0491 32 82 40
 contact@3a-architectes-associes.fr

LES FABRIQUES - ILOT 5B3A
 13015 MARSEILLE

FACADE NORD - RUE DES ACTIVITES




N° PC40-
 PN4.2
 SUP.

NIV :

ECH : 1:200

DATE : 1 Avril 2020

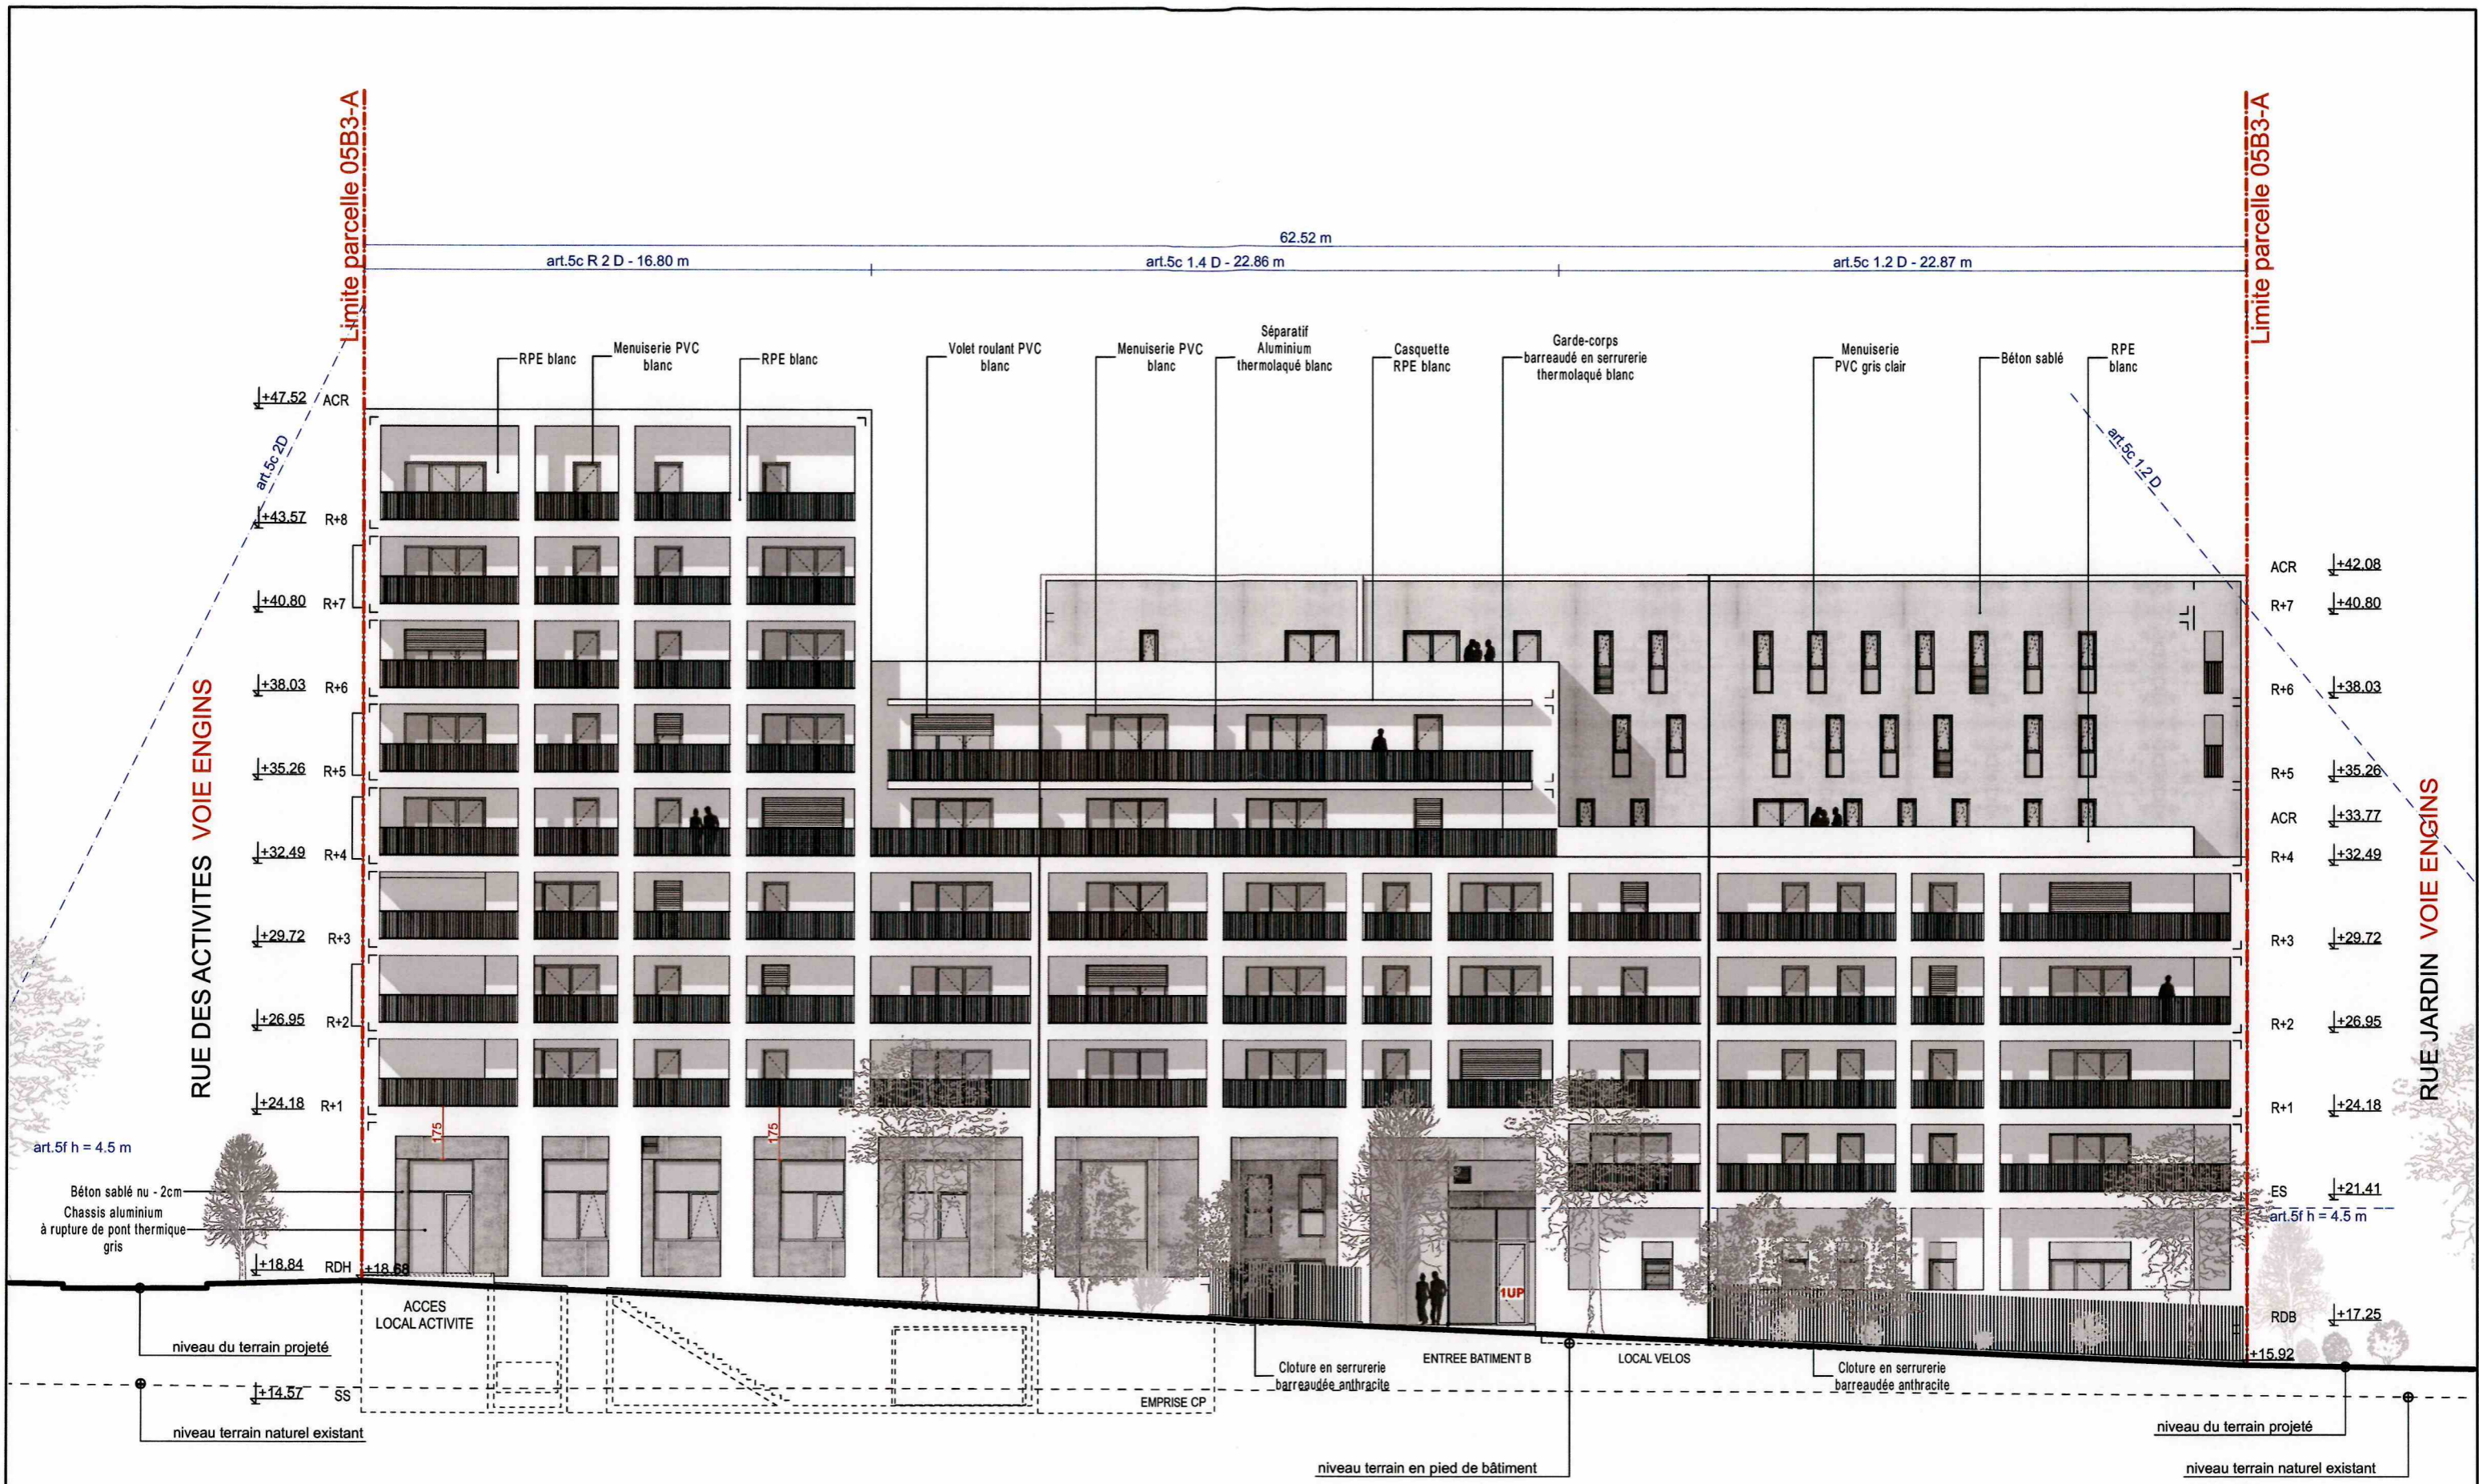

SAS 3a ARCHITECTES ASSOCIES
 Philippe Vesco, Isabella Tallo,
 30 rue d'Eguison 13010 Marseille - 0491 32 82 40
 contact@3a-architectes-associes.fr


LES FABRIQUES - ILOT 5B3A
 13015 MARSEILLE

FACADE OUEST - VENELLE PUBLIQUE



N° PC40-
 PN4.3
 SUP.

NIV : ECH : 1:200 DATE : 1 Avril 2020

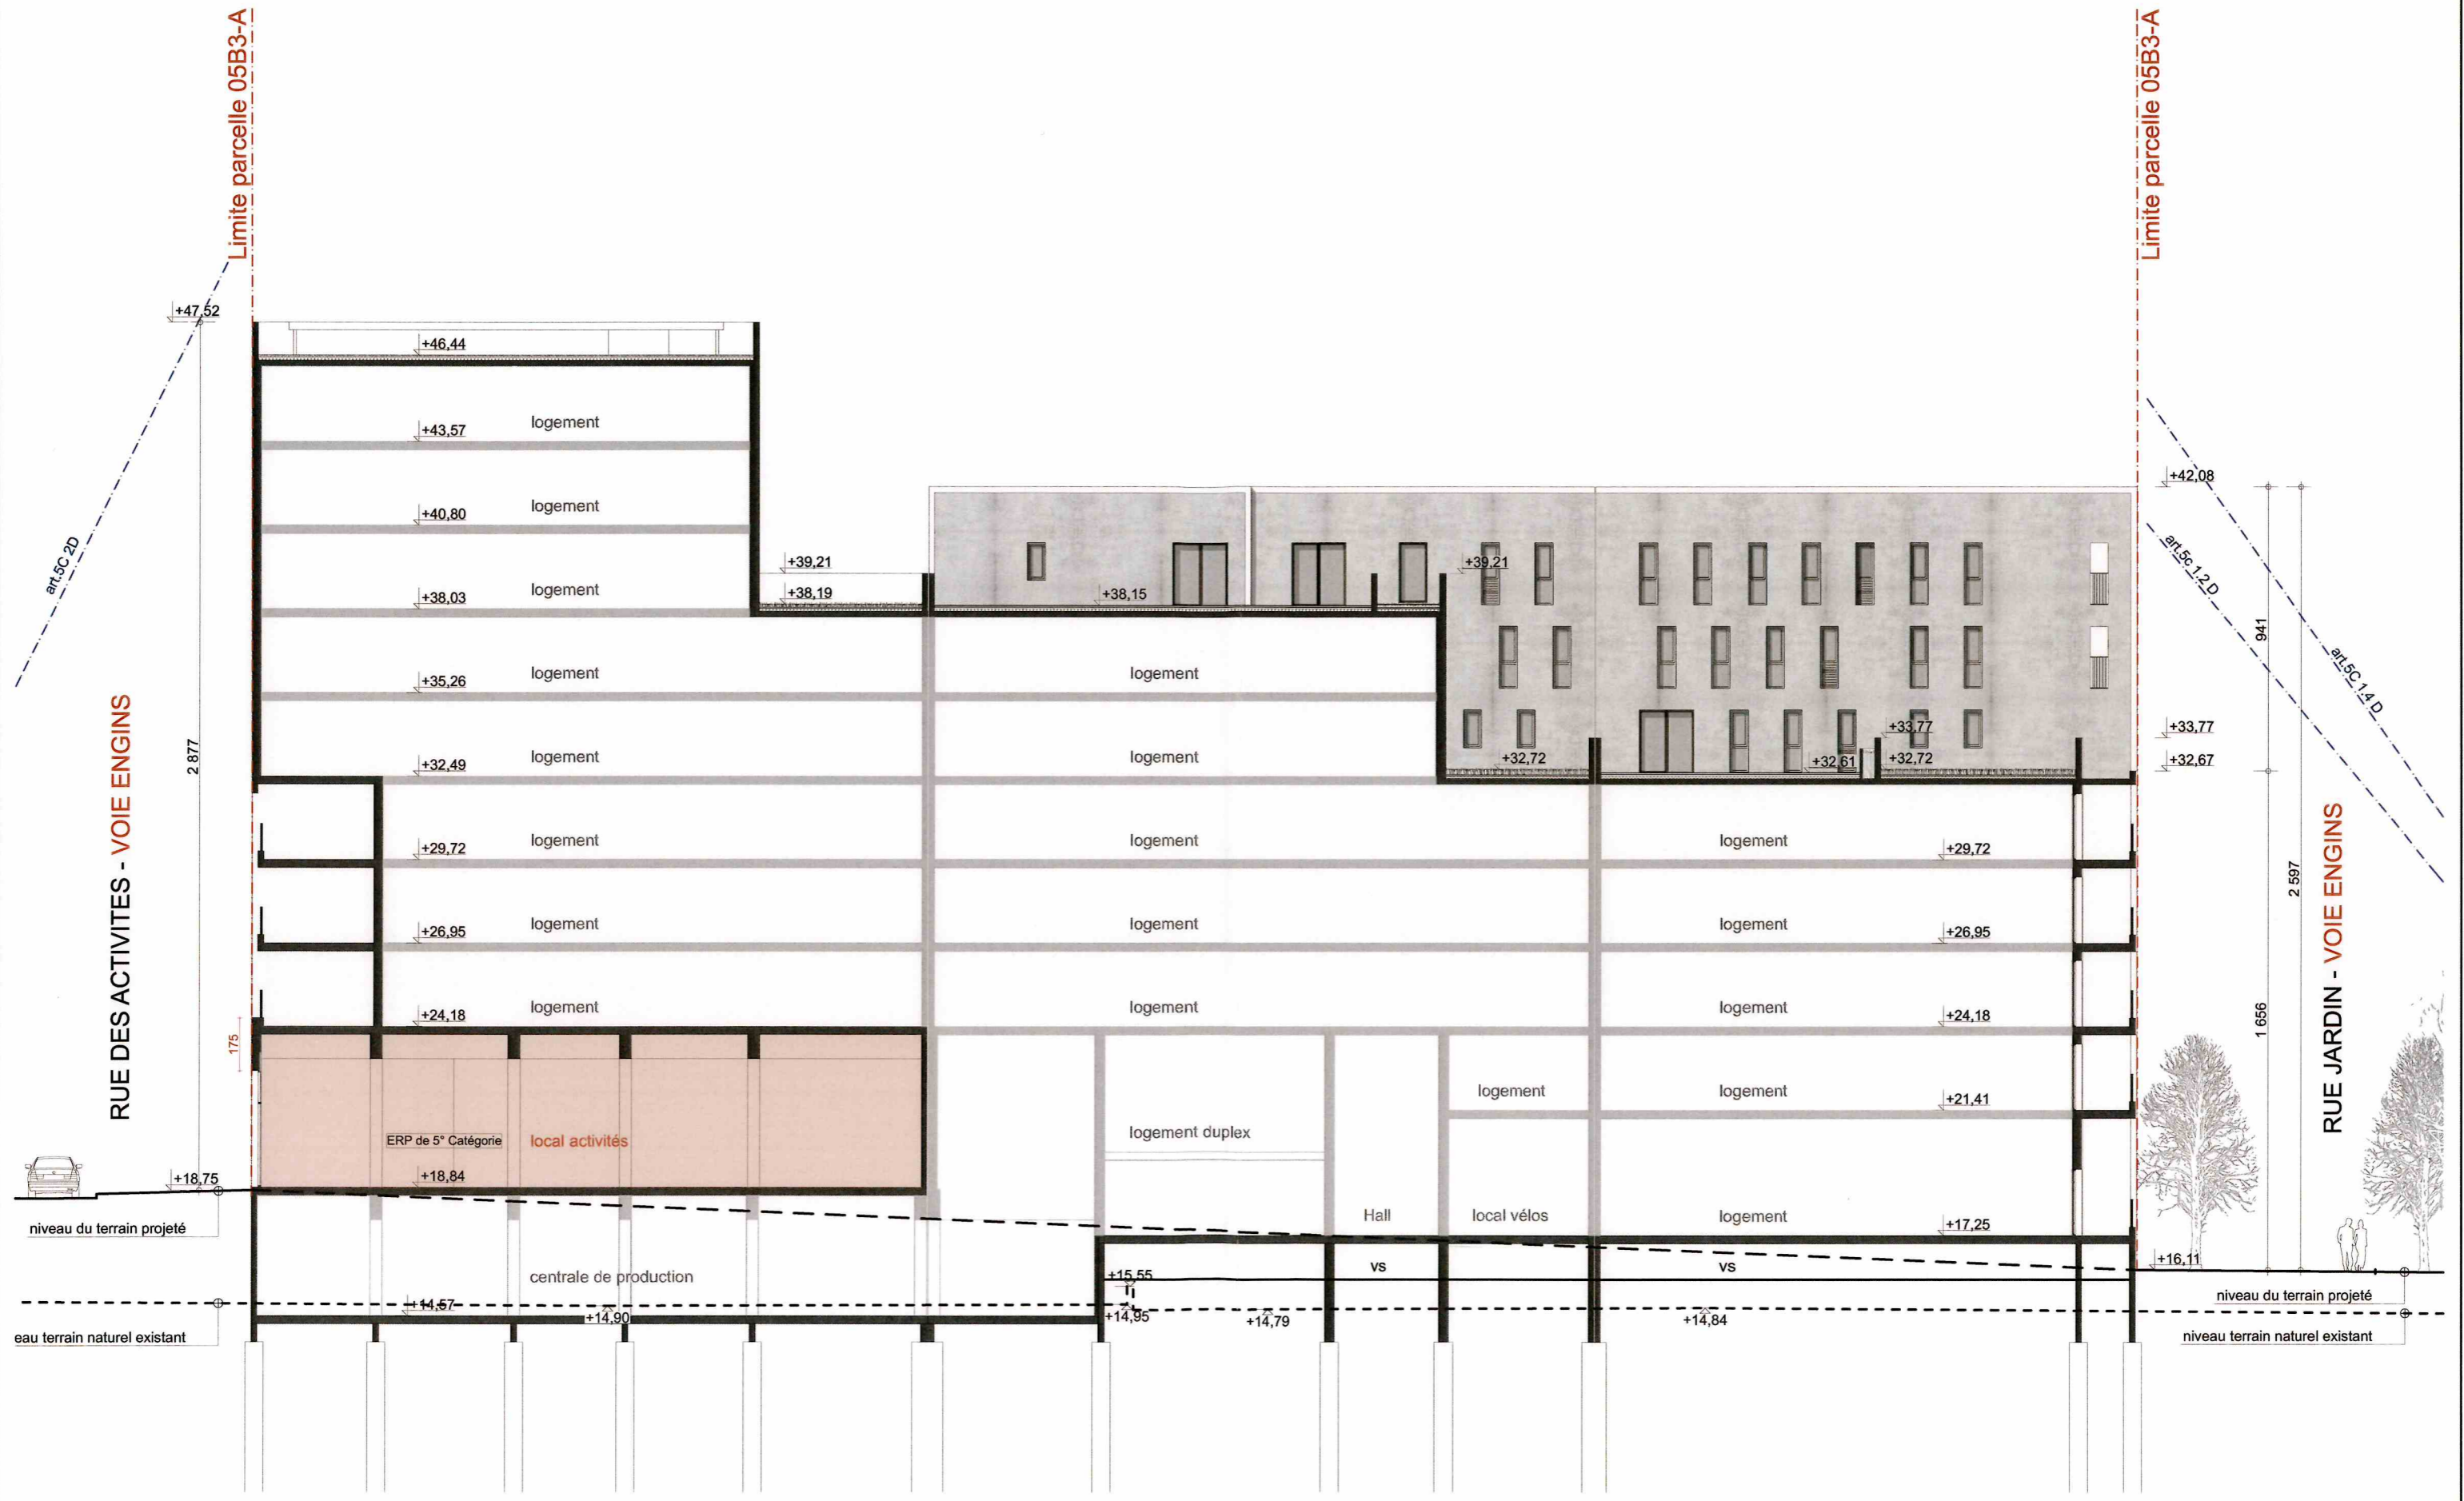

SAS 3a ARCHITECTES ASSOCIES
 Philippe Vesco, Isabella Tallo,
 30 rue d'Eguison 13010 Marseille - 0491 32 82 40
 contact@3a-architectes-associes.fr

LES FABRIQUES - ILOT 5B3A
 13015 MARSEILLE

COUPE



N° PC40-
 PN5.2
 SUP.

NIV :

ECH : 1:200

DATE : 1 Avril 2020