

LES FABRIQUES - ILOT 5B3A
13015 MARSEILLE

1906

04 2020

MAITRE D'OUVRAGE:

LINK CITY SUD EST

Immeuble Le Virage
5 Allée Marcel Leclerc Hall B - CS20014
13272 Cedex 08 MARSEILLE
FRANCE

3a ARCHITECTES ASSOCIES
SAS au capital de 8 000 euros
RCS Marseille B 438 903 841 - Siret 438 903 841 000 15
Inscrit à l'Ordre des Architectes sous les numéros
National S-491 - Régional S-357
30, rue d'Eguison 13010 MARSEILLE
Tél : 04 91 32 82 40 - Fax : 04 91 80 37 81
contact@3a-architectes-associes.fr


LINKCITY SUD-EST
SNC au capital de 15 000 €
5 Allée Marcel Leclerc
Entrée B - CS 20014
13272 MARSEILLE CEDEX 08
Tél. : +33 (0)4 13 64 10 41
Fax : +33 (0)4 13 64 10 01
RCS 343 156 154 RCS Lyon - IE : FR 05 343 156 154
www.linkcity.com

CONT. TECH.	VERITAS CONSTRUCTION - 4 Place Sadi Carnot 13235 Marseille	
BE FLUIDES THERMIQUE VRD	ELITHIS INGENIERIE - 113 Boulevard de la République - CS10491 - 13235 Marseille CEDEX 02	
PAYSAGISTE	Nicolas FAURE Paysagiste - 72 Rue Horace Bertin - 13005 Marseille	
	Pièce supplémentaire	Produit par : 
ANNEXE SUP.	PLANS DES NIVEAUX	Ech :
DATE	MODIFICATIONS	INDICE
1 Avril 2020		




SAS 3a ARCHITECTES ASSOCIES
Philippe Vesco, Isabella Tallo,
30 rue d'Eguison 13010 Marseille - 0491 32 82 40
contact@3a-architectes-associes.fr

Permis de construire

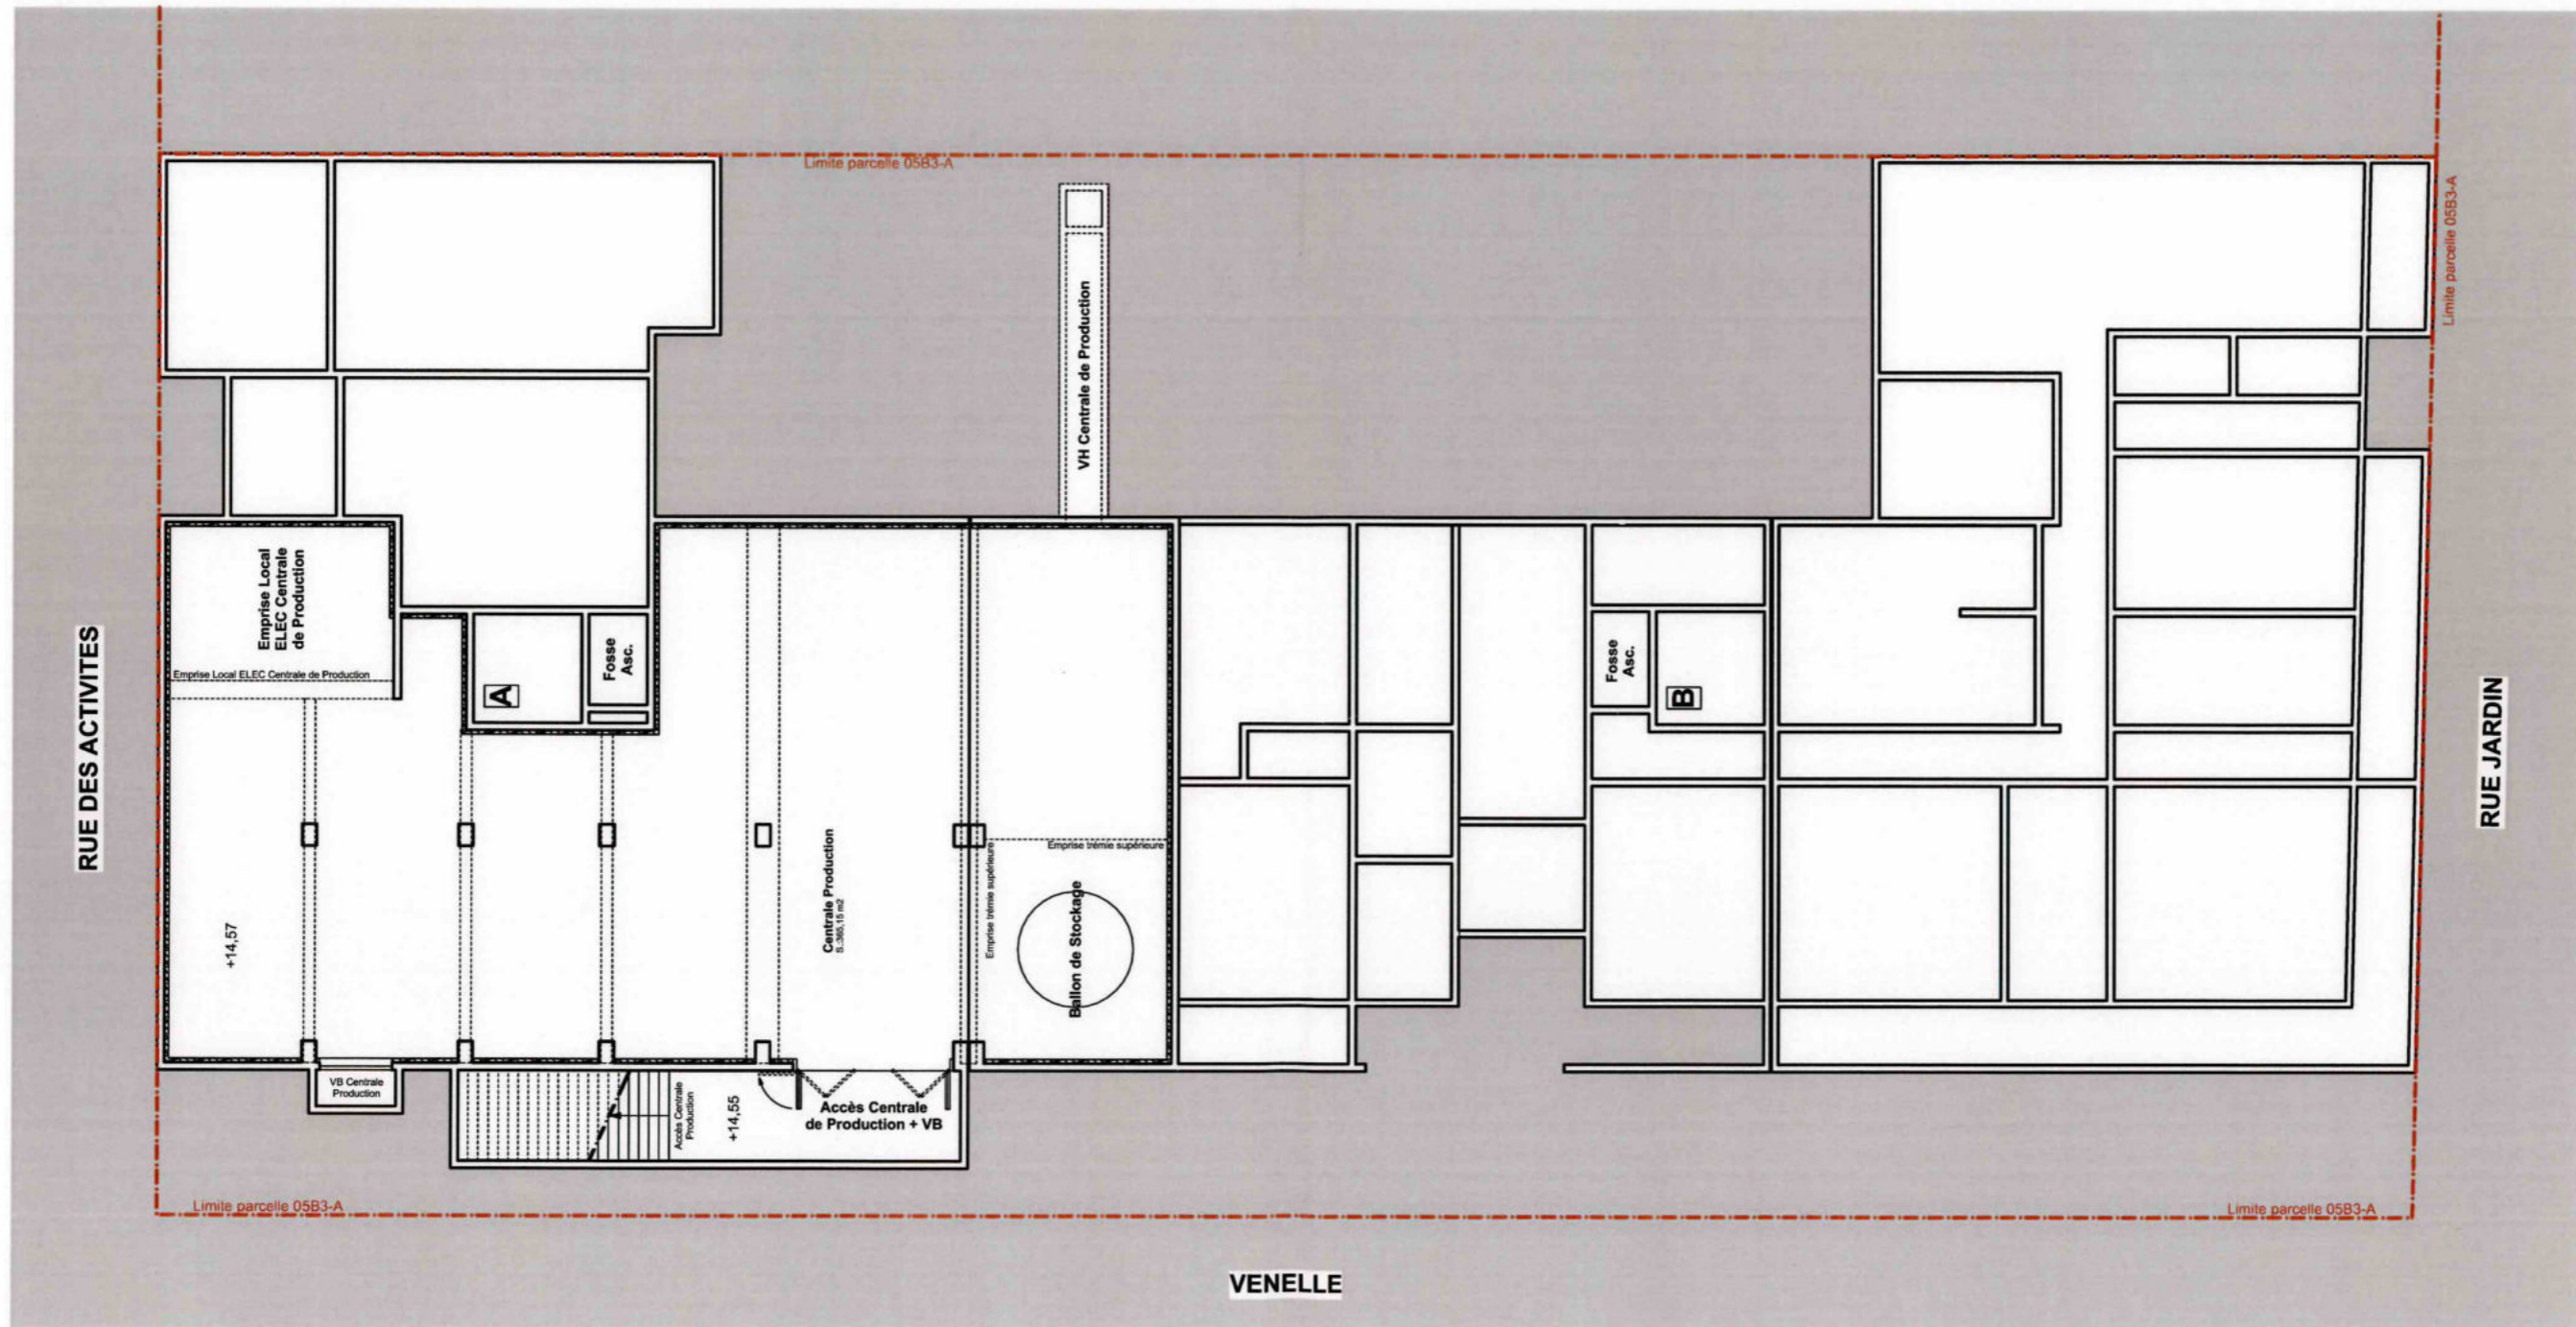

3a ARCHITECTES ASSOCIES
 SAS au capital de 8 000 euros
 RCS Marseille B 438 903 841 - Siret 438 903 841 000 15
 Jean-Luc Vesco, Philippe Vesco, Isabella Tallo
 National S-491 - Régional S-357
 30, Rue d'Eguison 13010 MARSEILLE
 Tel : 04 91 82 82 40 - Fax : 04 91 80 37 81
 contact@3a-architectes-associes.fr

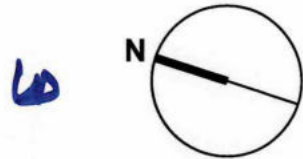



SAS 3a ARCHITECTES ASSOCIES
 Philippe Vesco, Isabella Tallo,
 30 rue d'Eguison 13010 Marseille - 0491 32 82 40
 contact@3a-architectes-associes.fr

LES FABRIQUES - ILOT 5B3A
13015 MARSEILLE

PLAN DE NIVEAU SOUS-SOL

N° ANNEXE
 Plan 01
 SUP.


NIV : ECH : 1:200 DATE : 1 Avril 2020



-  Arbres Projet 05B3A
-  Arbres Hors Projet 05B3A



3a ARCHITECTES ASSOCIES
 SAS au capital de 8 000 euros
 RCS Marseille B 438 903 841 - Siret 438 903 841 000 15
 Immatriculation des Architectes sous les numéros
 National S-491 - Régional S-357
 30, RUE D'EGUISSON, 13010 MARSEILLE
 Téléphone : 04 91 32 82 40 - Fax : 04 91 80 37 81
 contact@3a-architectes-associes.fr

ECOLE

Closure barreaudée (Ht : 1,80m)
 sur muret (As : +18,37)

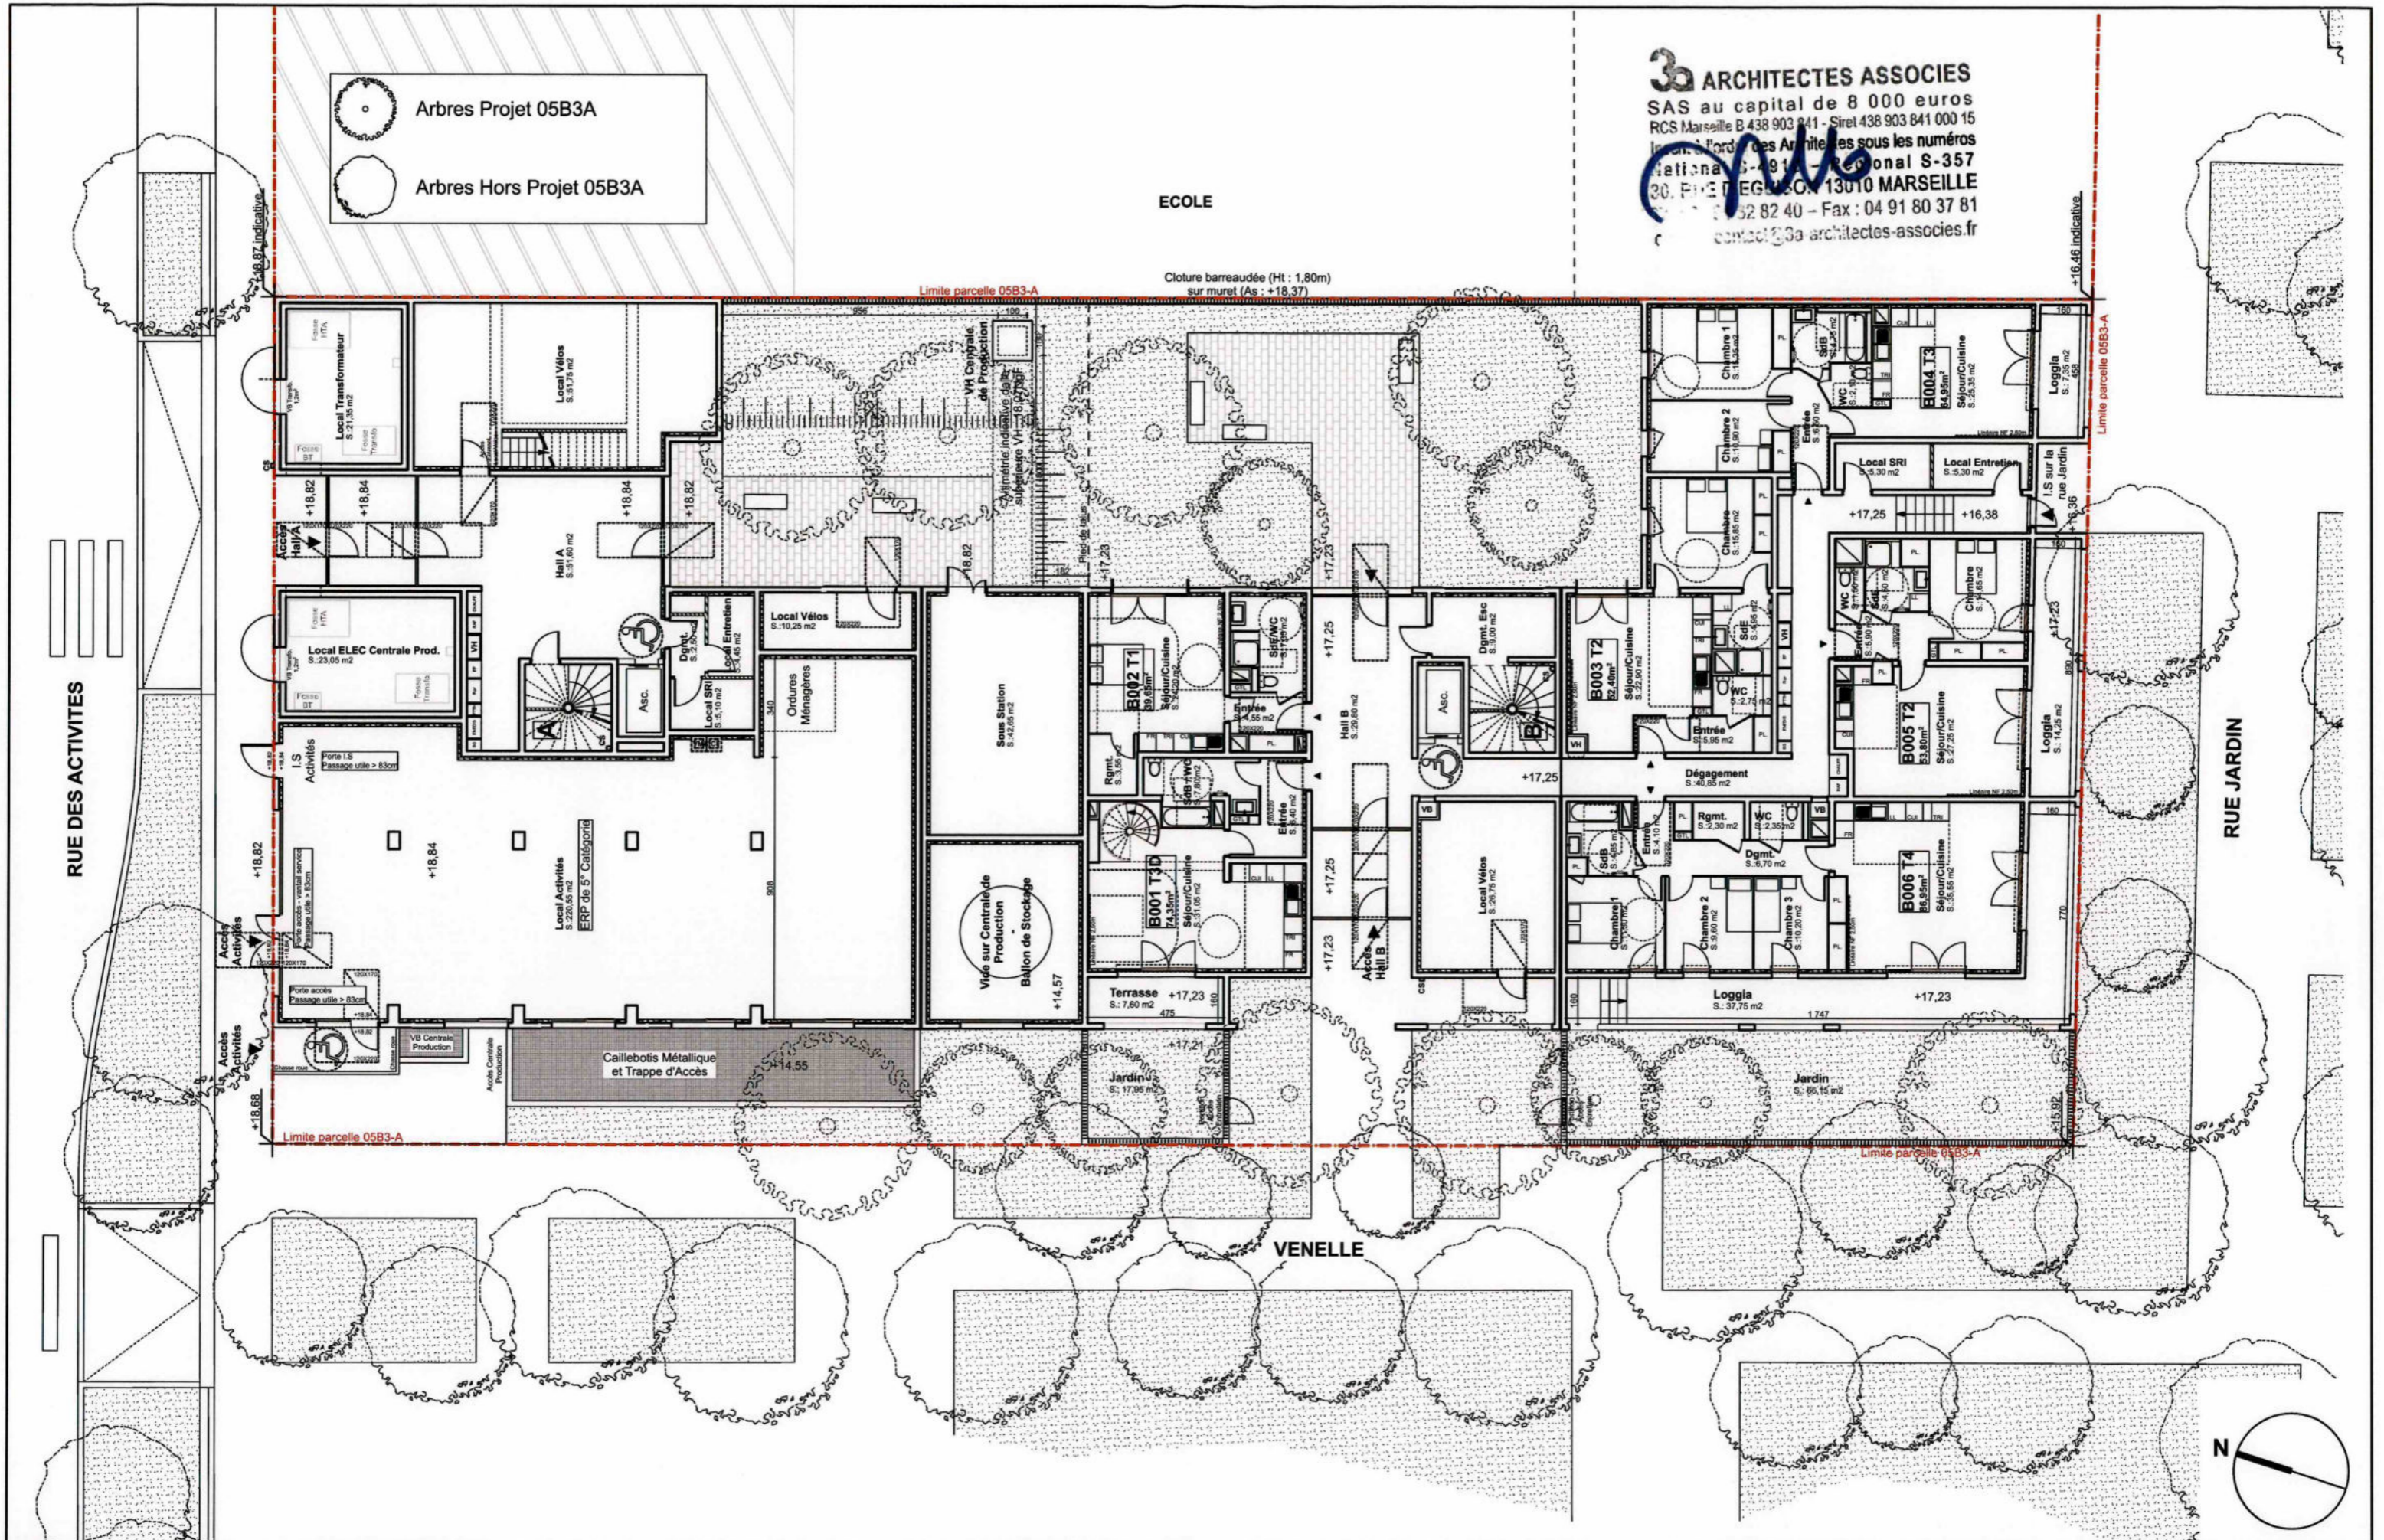

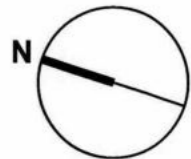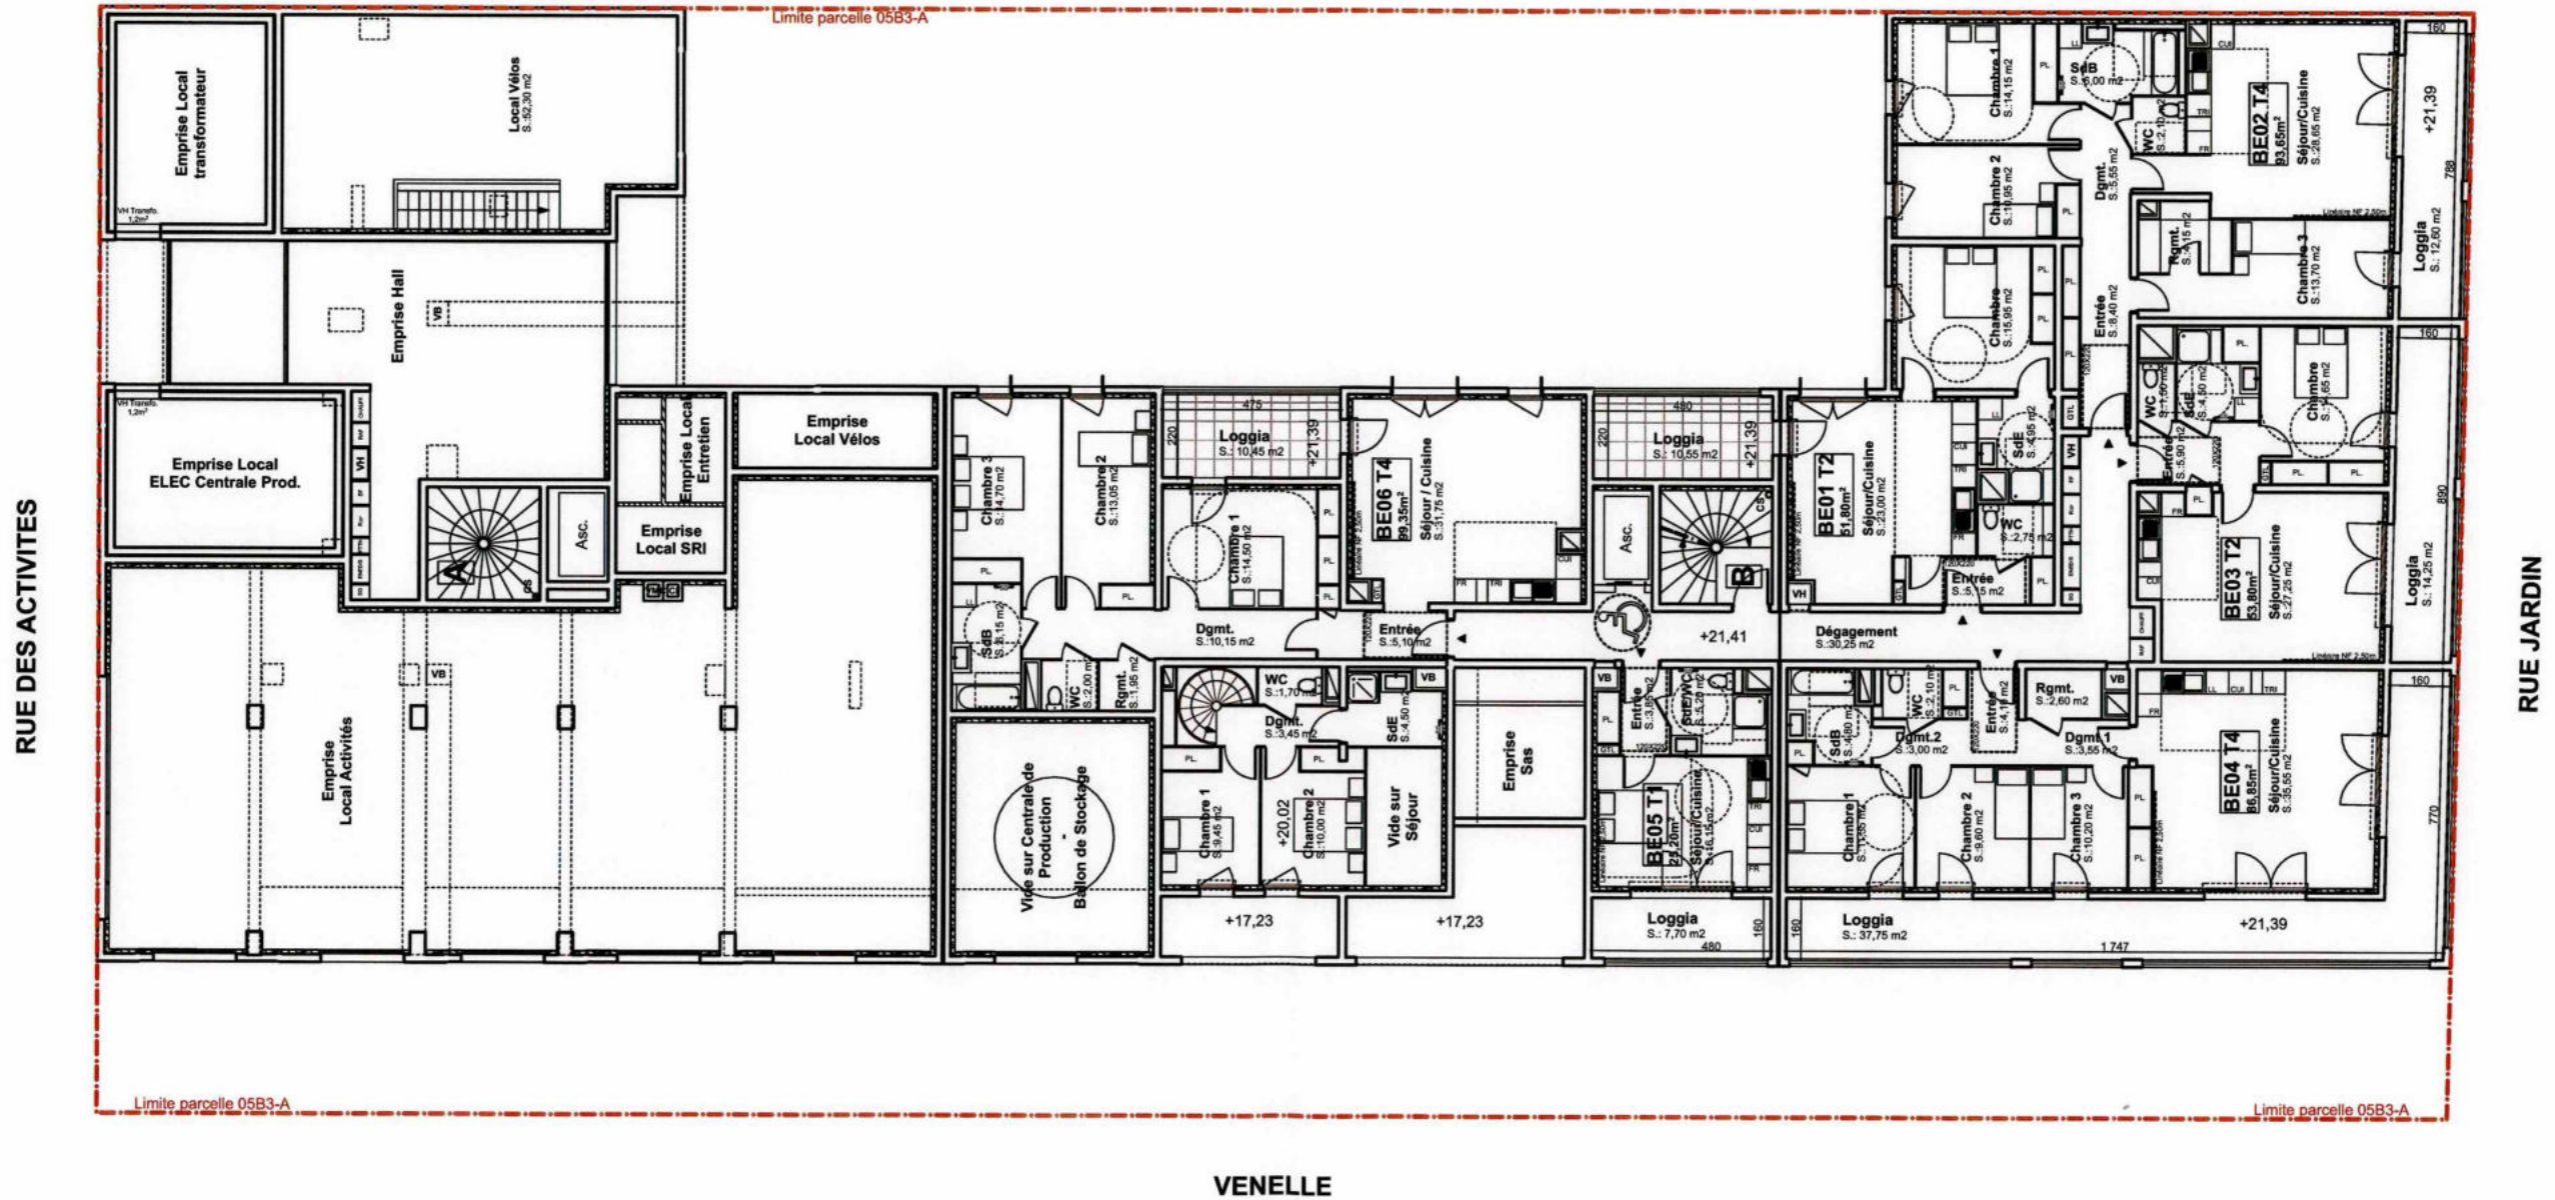

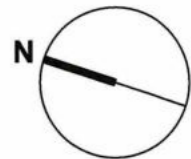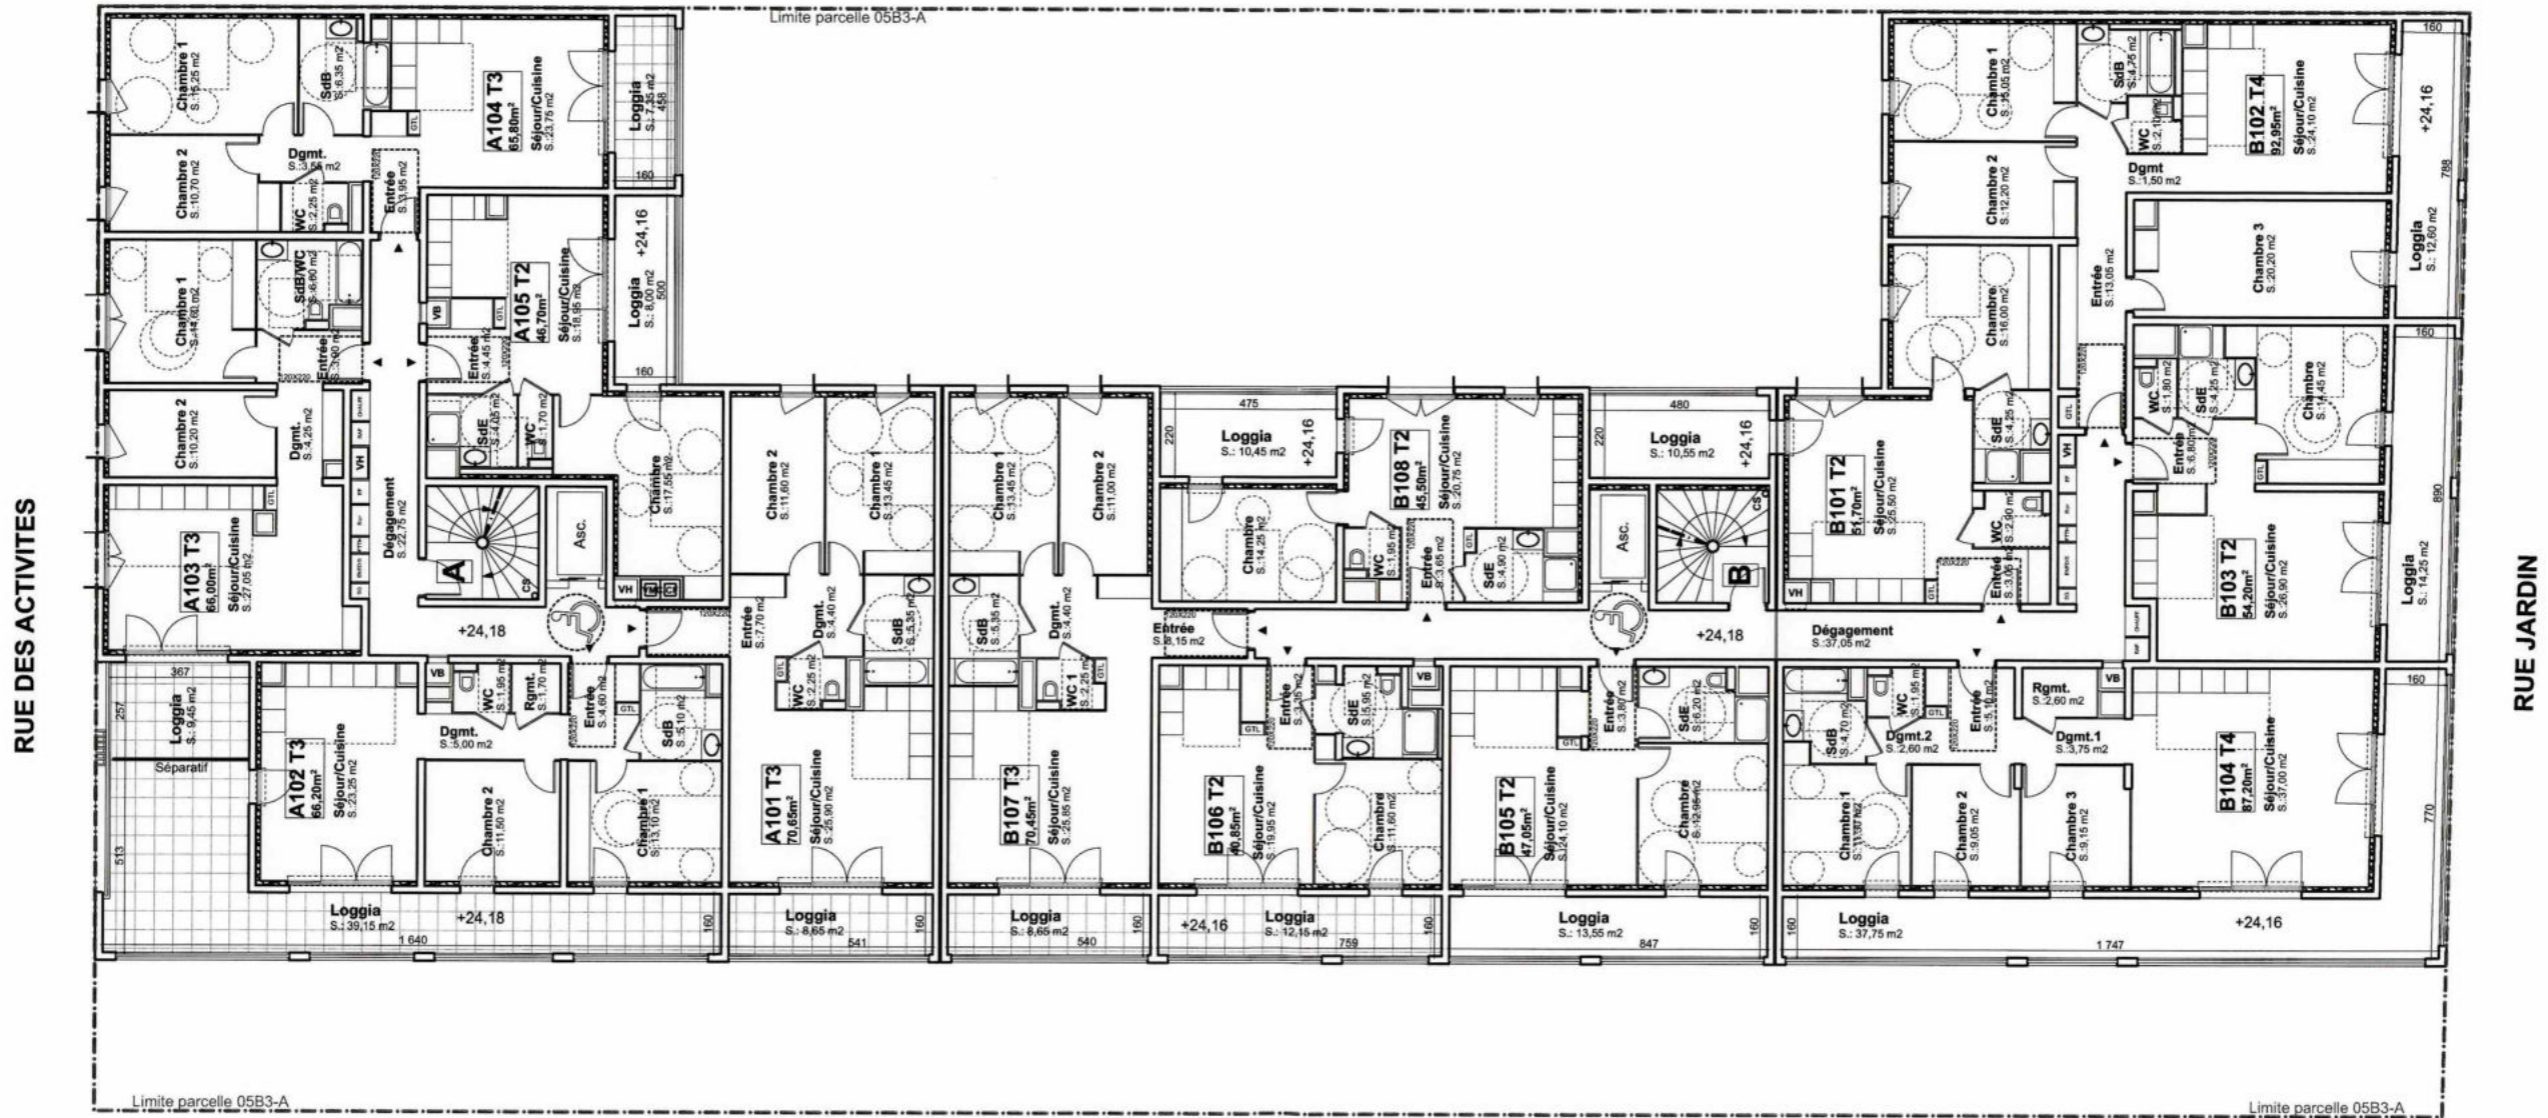

SAS 3a ARCHITECTES ASSOCIES
 Philippe Vesco, Isabella Tallo,
 30 rue d'Eguison 13010 Marseille - 0491 32 82 40
 contact@3a-architectes-associes.fr



LES FABRIQUES - ILOT 5B3A
 13015 MARSEILLE

PLAN DE NIVEAU R+1



N° ANNEXE
 Plan 04
 SUP.

NIV : ECH : 1:200 DATE : 1 Avril 2020

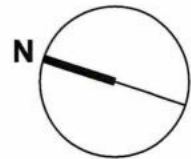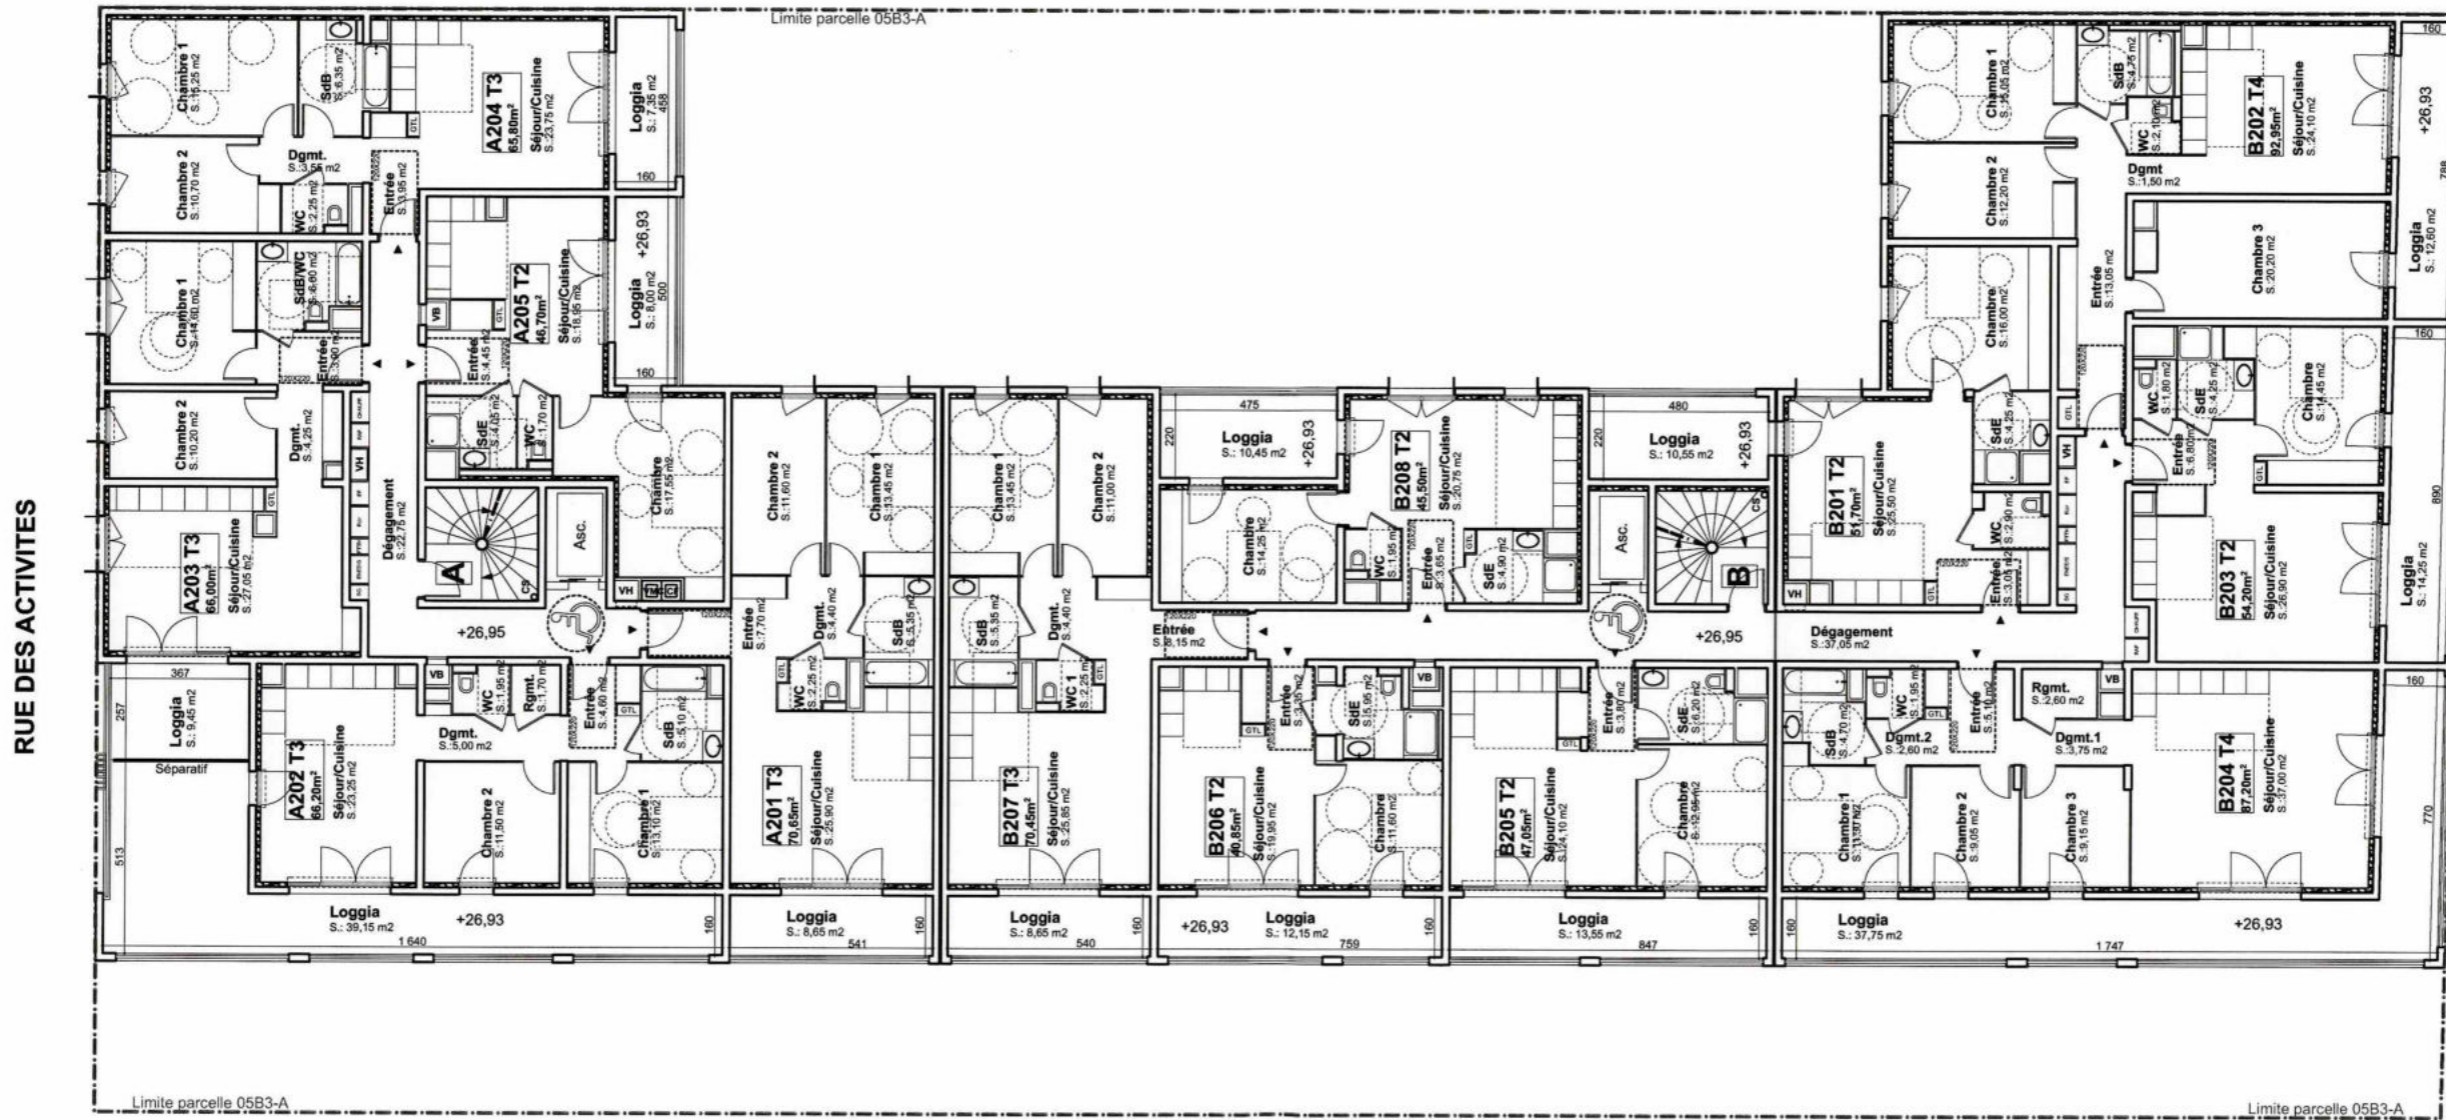

SAS 3a ARCHITECTES ASSOCIES
 Philippe Vesco, Isabella Tallo,
 30 rue d'Eguison 13010 Marseille - 0491 32 82 40
 contact@3a-architectes-associes.fr

LES FABRIQUES - ILOT 5B3A
 13015 MARSEILLE

PLAN DE NIVEAU R+2




N° ANNEXE
 Plan 05
 SUP.

NIV :

ECH : 1:200

DATE : 1 Avril 2020

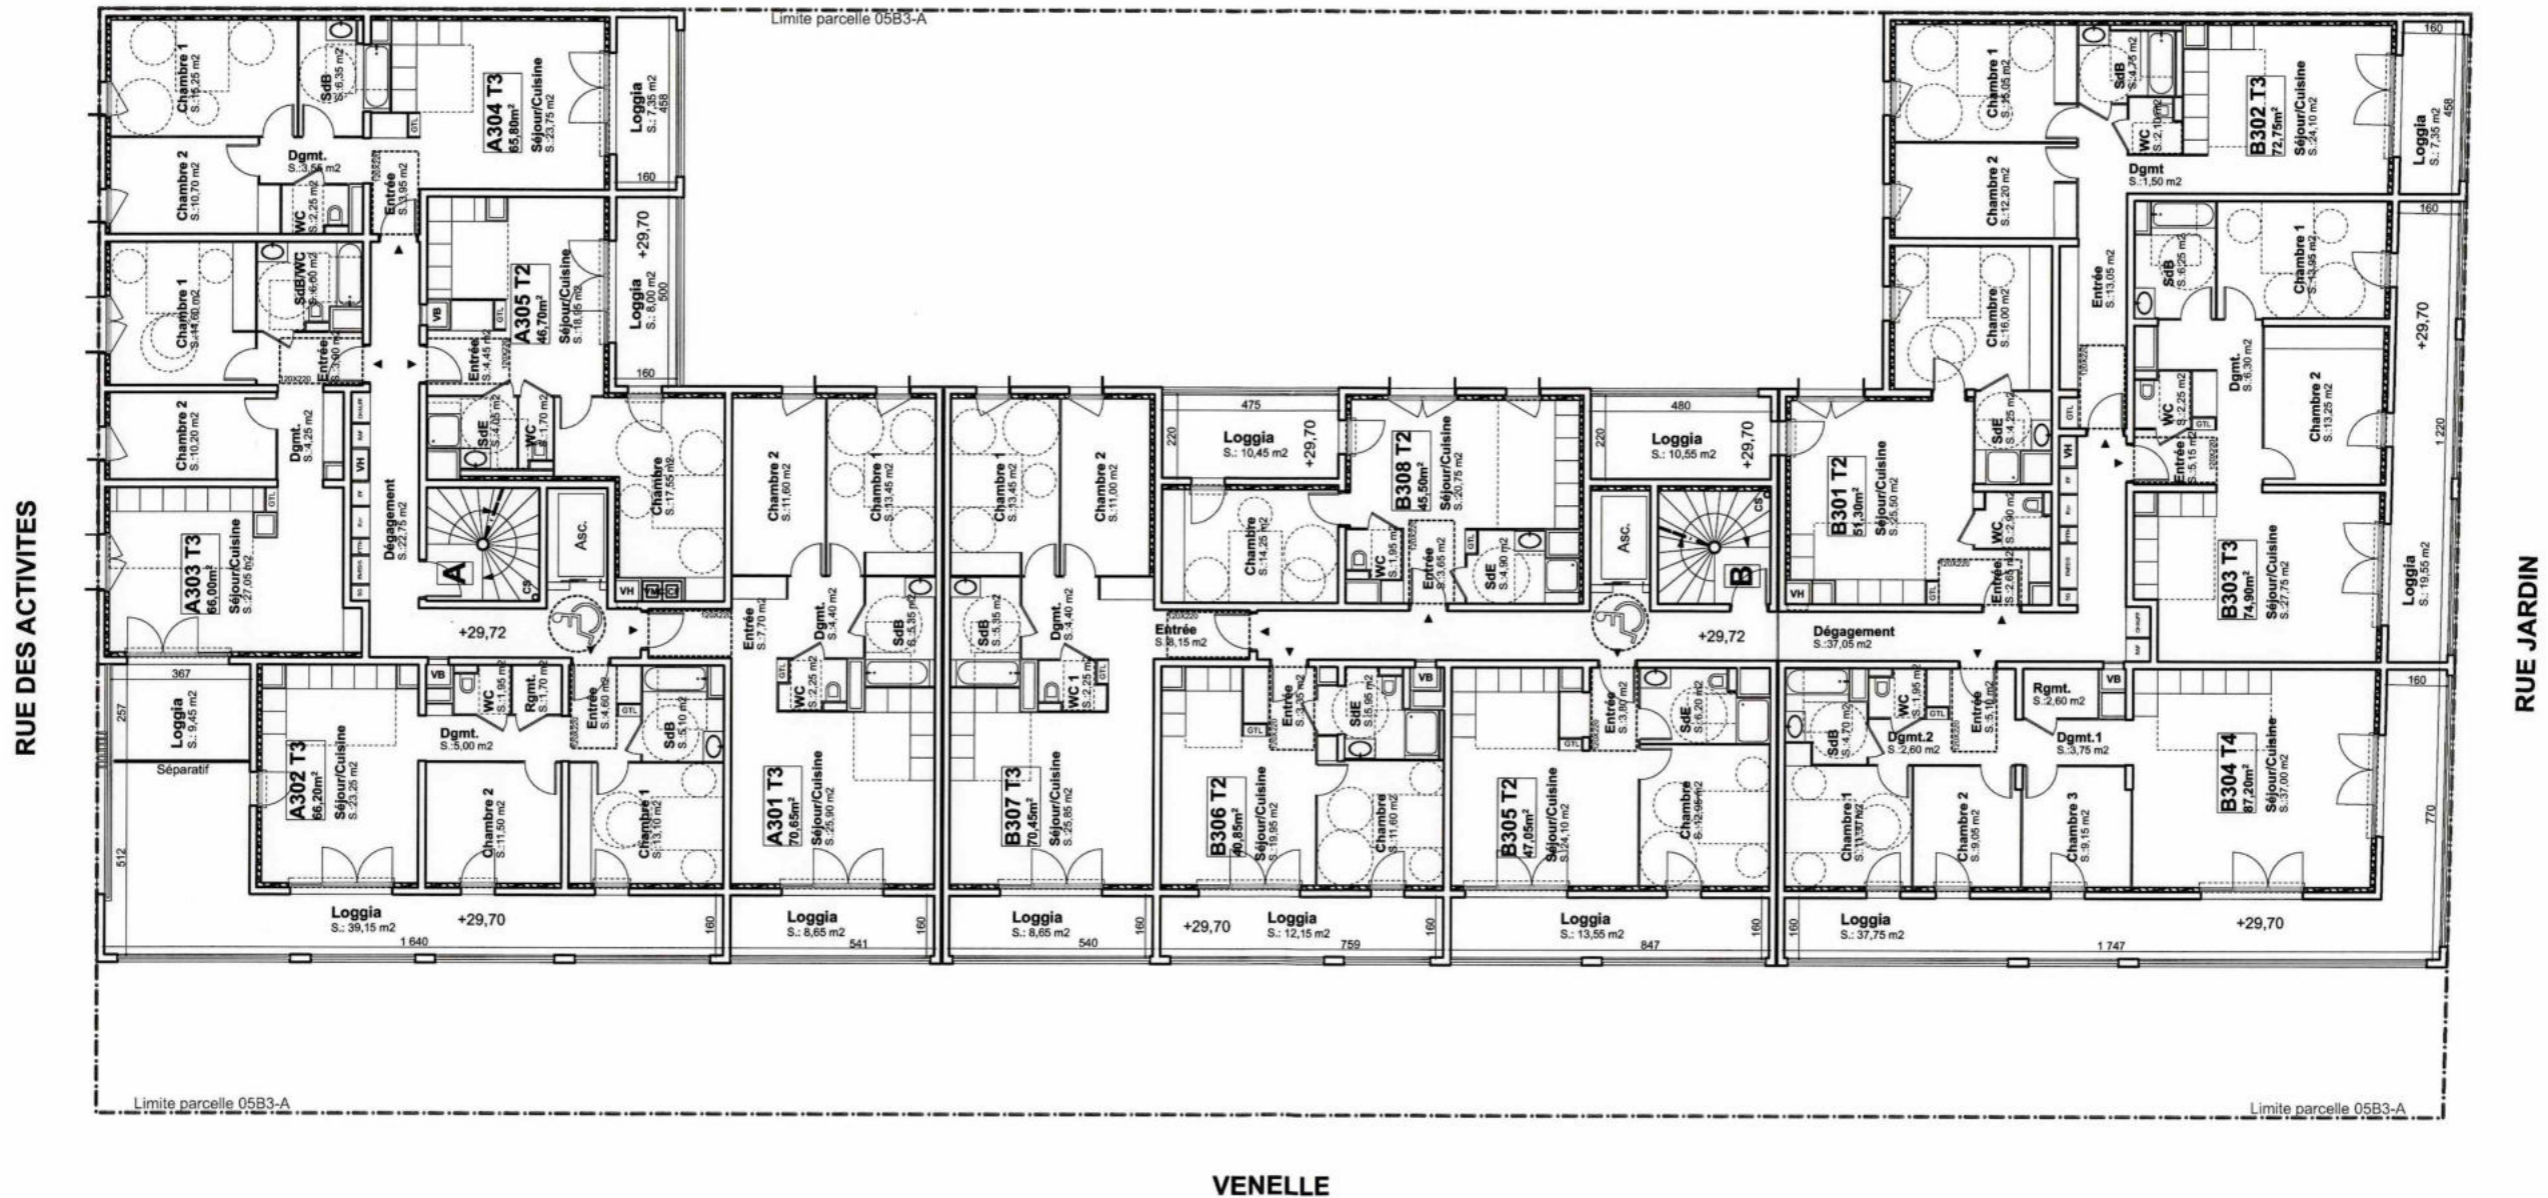

SAS 3a ARCHITECTES ASSOCIES
 Philippe Vesco, Isabella Tallo,
 30 rue d'Eguison 13010 Marseille - 0491 32 82 40
 contact@3a-architectes-associes.fr

LES FABRIQUES - ILOT 5B3A
 13015 MARSEILLE

PLAN DE NIVEAU R+3




N° ANNEXE
 Plan 06
 SUP.


NIV :



ECH : 1:200


DATE : 1 Avril 2020

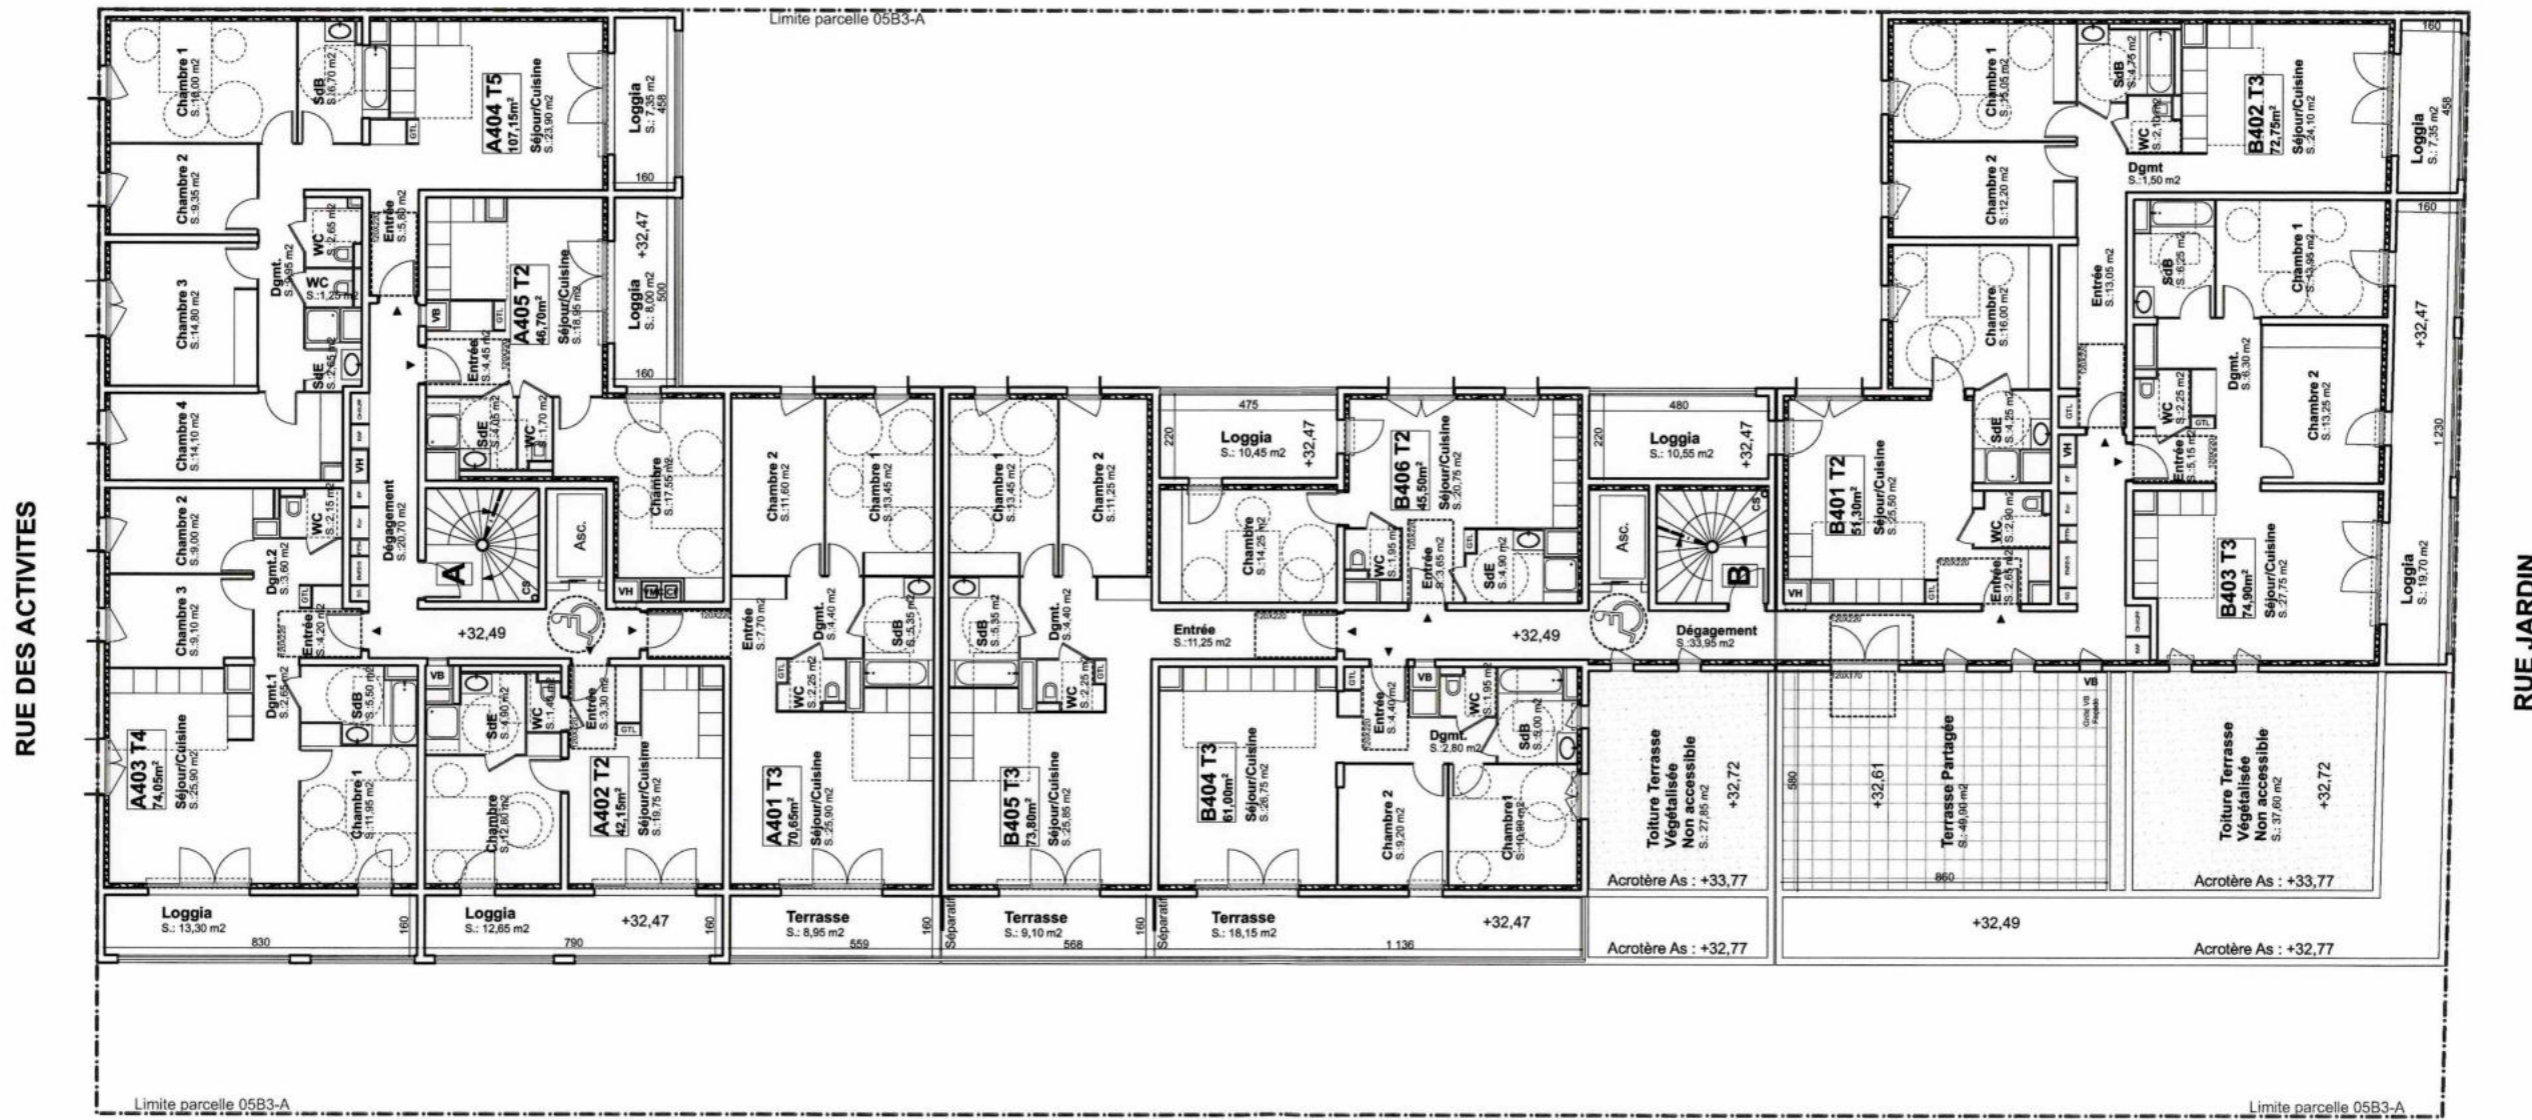

VENELLE

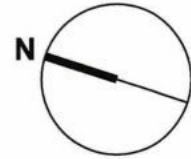

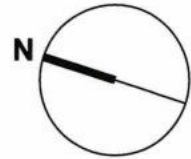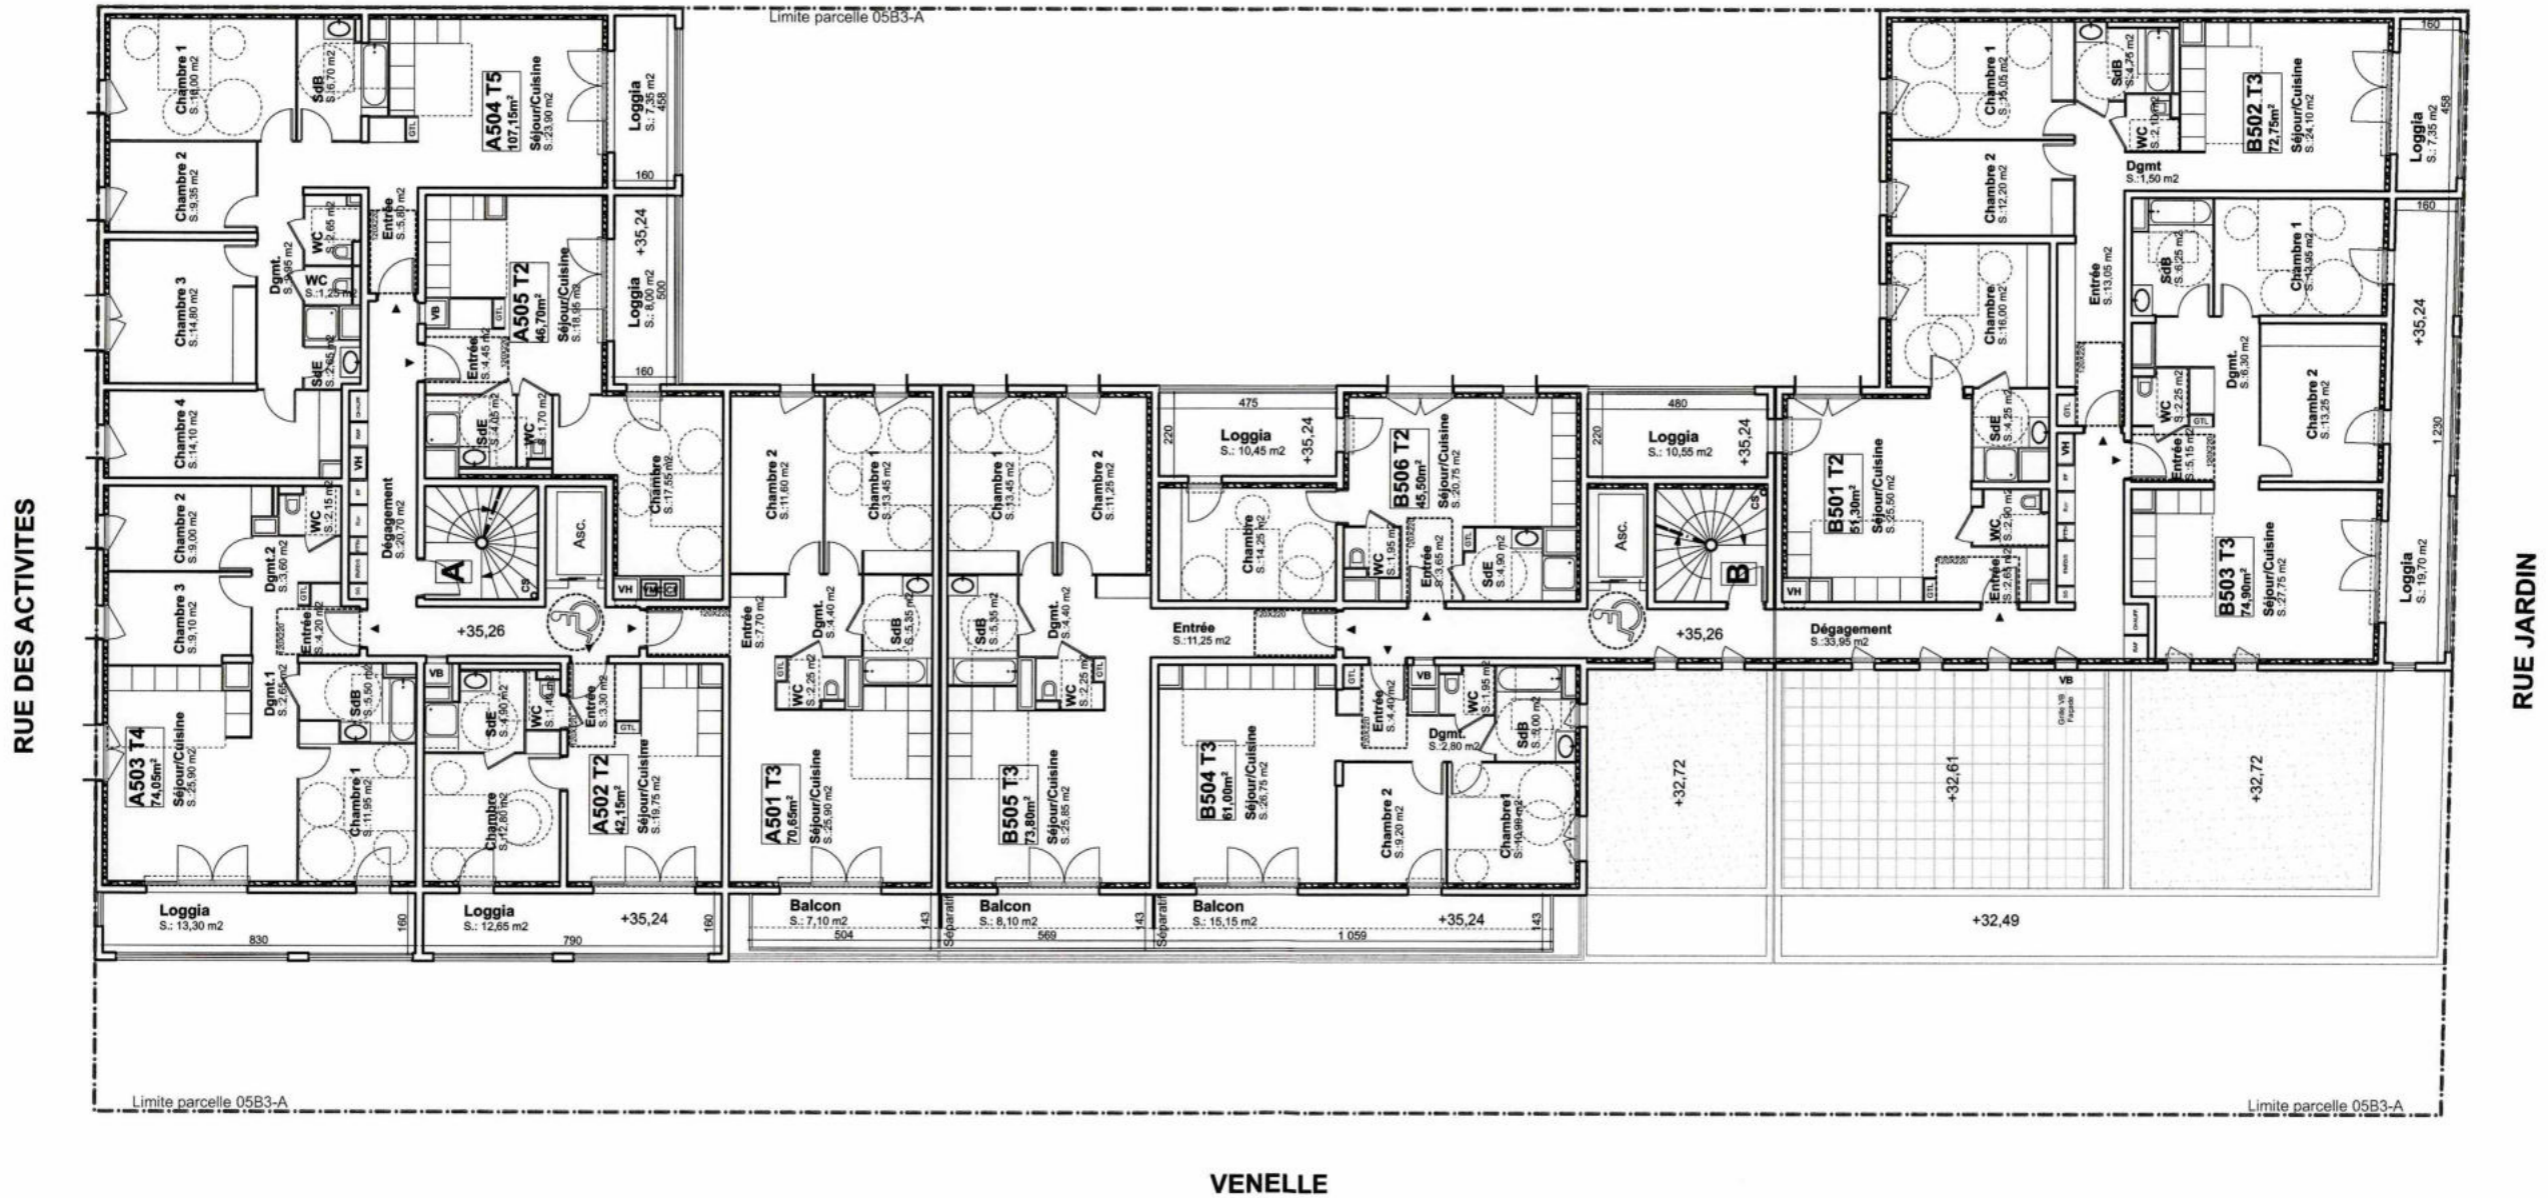

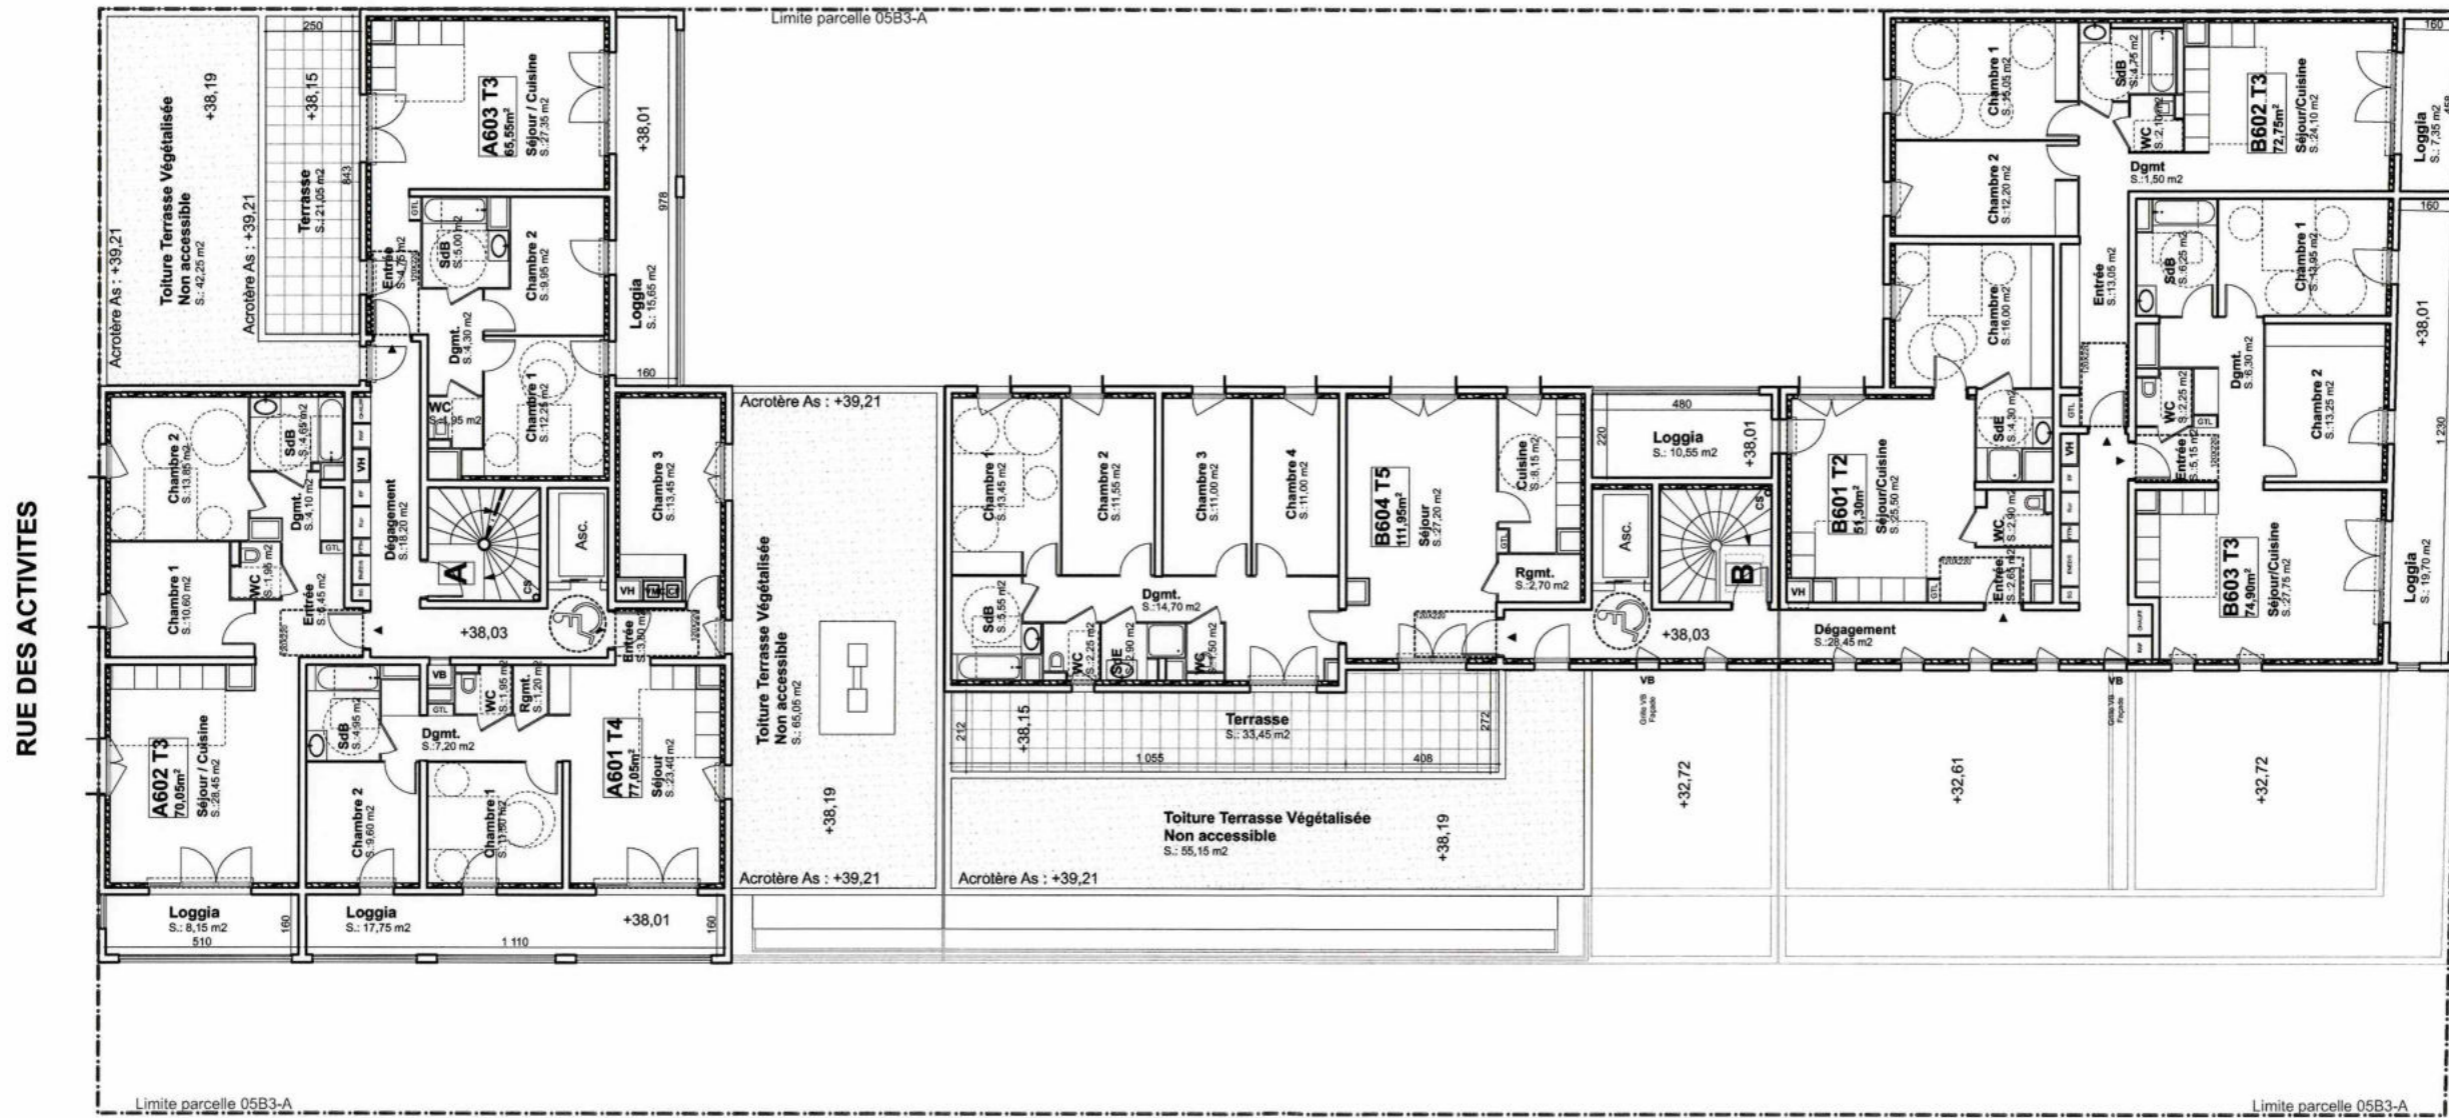

VENELLE

