

DEMANDE D'AUTORISATION DE DÉFRICHEMENT

Articles L.341-3, R.341-1 et suivants du code forestier

(Avant de remplir cette demande, veuillez lire attentivement la notice d'information)

Veuillez transmettre l'original de la demande avec ses pièces-jointes, à la Direction Départementale des Territoires (et de la Mer) du département principal dans lequel se situent les défrichements ou à la Direction de l'Alimentation, de l'Agriculture et de la Forêt (DAAF) pour les DOM, selon l'une des modalités suivantes :

1- par courrier en recommandé avec avis de réception

2- par remise sur place à la DDT(M) ou à la DAAF, contre un récépissé de dépôt

3- par téléprocédure accessible par internet : <https://agriculture-portail.6tzen.fr/default/requests/cerfa13632/>

Si votre projet est à cheval sur plusieurs départements, il vous faudra plusieurs autorisations : vous devez transmettre dans les mêmes conditions, une copie de votre demande comportant la totalité de votre projet (sans ses pièces-justificatives), à chacun des autres départements concernés. Pour la téléprocédure, si vous avez bien renseigné dans le formulaire les départements de votre projet, ces différentes transmissions se feront automatiquement.

Dans tous les cas, veuillez conserver un exemplaire de votre demande.

RÉSERVÉ À L'ADMINISTRATION

À L'USAGE DU MINISTÈRE EN CHARGE DES FORÊTS – NE RIEN INSCRIRE DANS CETTE SECTION GRISÉE

N° DOSSIER : DEF. 22-173-055 DATE DE RÉCEPTION : 13/06/2022

IDENTIFICATION DU DEMANDEUR

POUR TOUS LES DEMANDEURS (la liste des pièces à joindre figure en page 3)

N° SIRET : 05680160800037

ou

N° PACAGE : _____ ou

N° NUMAGRIT* : _____

ou

Si aucun numéro attribué, cocher la case

*attribué par le ministère chargé de l'agriculture pour les usagers n'ayant pas de N° SIRET

POUR LES DEMANDEURS PERSONNES PHYSIQUES (joindre pièce 11, le cas échéant)

Nom, prénom du demandeur : Madame Monsieur

né(e) le ____/____/____ à : _____ dépt : ____ Pays : _____

Nom, prénom du représentant mandaté pour présenter la demande, le cas échéant : _____

POUR LES DEMANDEURS EN INDIVISION (joindre pièce 11)

Nom de l'indivision demandeuse : _____

Nom, prénom du représentant mandaté pour présenter la demande : Madame Monsieur

né(e) le ____/____/____ à : _____ dépt : ____ Pays : _____

POUR LES DEMANDEURS PERSONNES MORALES (joindre pièce 12 ou 13)

Raison sociale et type de société ou collectivité demandeuse : SOCIETE FRANCAISE DES PRODUITS TARTRIQUES MANTE

Nom et Prénom du représentant habilité à déposer la demande : GUILLAUME RIBET

Nom, Prénom du responsable de projet (si différent) : Enzo BORETTI

COORDONNÉES DU BÉNÉFICIAIRE DE L'AUTORISATION

Adresse du demandeur : 180 avenue du Prado complément d'adresse : _____

Code postal : 13008 Commune : MARSEILLE

Coordonnées de contact du demandeur ou de son représentant ou de son responsable de projet (cocher la case correspondante) :

Téléphone : 0491172121 ; 0633223632

Fixe

Mobile

Mél : eboretti@construcia.fr

remplacé par PC du 13/05/24

LA DEMANDE D'AUTORISATION DE DÉFRICHER PORTE SUR LES TERRAINS SUIVANTS : (joindre pièce 1 et 2)

Dénomination de la propriété ou du massif contenant les terrains à défricher : _____

N° DÉPARTEMENT - COMMUNE	SECTION	N° PARCELLE	SURFACE DE LA PARCELLE ENTIÈRE	SURFACE À DÉFRICHER PAR PARCELLE	CLASSEMENT AU PLU (1)
13 - BOUCHES DU RHONE	838 O	175	4 ha 8 3 a 3 3 ca (m ²)	1 ha 8 3 a 3 3 ca (m ²)	AUH
13 - BOUCHES DU RHONE	838 O	41	1 ha 1 a 5 7 ca (m ²)	1 ha 1 a 5 7 ca (m ²)	
			1 ha 1 a 5 7 ca (m ²)	1 ha 1 a 5 7 ca (m ²)	
			1 ha 1 a 5 7 ca (m ²)	1 ha 1 a 5 7 ca (m ²)	
(1) Si la commune a un Plan Local d'Urbanisme, préciser le classement de la parcelle au moment du dépôt de la demande et notamment si elle est classée en «Espace Boisé Classé» (EBC).

CARACTÉRISTIQUES DU PROJET

Surface totale à défricher : 1 | ha | 8 | 3 | a | 4 | 0 | ca (m²)
 N° du département unique ou principal des travaux 1 | 3 |
 Autres départements concernés par les travaux : N° de département 2 | | | N° de département 3 | | |
 Destination principale des terrains après défrichage (pour les destinations agricoles, préciser prairie, culture, vigne,...) : _____
 Aménagement d'une friche industrielle _____
 Projet nécessitant un permis de construire (cocher la case si "oui") :

PROPRIÉTAIRE DES TERRAINS À DÉFRICHER ET SES AYANTS DROIT : (joindre pièce 3 et 7 si ayants droit)

NOM ET PRÉNOM OU RAISON SOCIALE	QUALITÉ (indivisaire, usufruitier, nu-proprétaire,...)	ADRESSE	TÉLÉPHONE
Société Française des Produits Tartriques Mante	Propriétaire	180 avenue du Prado - 13008 Marseille	

LA DEMANDE D'AUTORISATION DE DÉFRICHER PORTE SUR LES TERRAINS SUIVANTS : (joindre pièce 1 et 2)

Dénomination de la propriété ou du massif contenant les terrains à défricher : _____

N° DÉPARTEMENT - COMMUNE	SECTION	N° PARCELLE	SURFACE DE LA PARCELLE ENTIÈRE	SURFACE À DÉFRICHER PAR PARCELLE	CLASSEMENT AU PLU (1)
13 - BOUCHES DU RHONE	838 O	175	_ 4 ha 8 3 a 3 3 ca (m ²)	_ ha 3 8 a 0 0 ca (m ²)	AUH
13 - BOUCHES DU RHONE	838 O	41	_ _ ha _ _ a _ _ ca (m ²)	_ _ ha _ _ a _ _ ca (m ²)	
			_ _ ha _ _ a _ _ ca (m ²)	_ _ ha _ _ a _ _ ca (m ²)	
			_ _ ha _ _ a _ _ ca (m ²)	_ _ ha _ _ a _ _ ca (m ²)	
(1) Si la commune a un Plan Local d'Urbanisme, préciser le classement de la parcelle au moment du dépôt de la demande et notamment si elle est classée en «Espace Boisé Classé» (EBC).

CARACTÉRISTIQUES DU PROJET

Surface totale à défricher : |_| |ha| 3 | 8 |a| 0 | 0 |ca (m²)
 N° du département unique ou principal des travaux 13
 Autres départements concernés par les travaux : N° de département 2 |_|_|_| N° de département 3 |_|_|_|
 Destination principale des terrains après défrichement (pour les destinations agricoles, préciser prairie, culture, vigne,...) :
 Aménagement d'une friche industrielle

Projet nécessitant un permis de construire (cocher la case si "oui") :

PROPRIÉTAIRE DES TERRAINS À DÉFRICHER ET SES AYANTS DROIT : (joindre pièce 3 et 7 si ayants droit)

NOM ET PRÉNOM OU RAISON SOCIALE	QUALITÉ (indivisaire, usufruitier, nu-propriétaire,...)	ADRESSE	TÉLÉPHONE
Société Française des Produits Tartriques Mante	Indivisaire	180 Avenue du Prado - 13008 MARSEILLE	

LISTE DES PIÈCES JUSTIFICATIVES À JOINDRE À VOTRE DEMANDE (ARTICLE R.341-1 DU CODE FORESTIER)

N°	Pièces	Dans quels cas fournir cette pièce ?	Pièce jointe
1	Plan de situation (extrait de carte au 1/25000 ^{ème} ou au 1/50000 ^{ème}) localisant les terrains à défricher et la commune la plus proche ;	Tous demandeurs	<input checked="" type="checkbox"/>
2	Le ou les extraits des feuilles du plan cadastral contenant les parcelles concernées et précisant l'emprise des surfaces à défricher pour les besoins du projet (emprise du bâti, des aires de travail, des accès et stationnements, des réseaux de raccordement,...) ;	Tous demandeurs	<input checked="" type="checkbox"/>
3	Attestation de propriété (relevé de propriété de moins de 6 mois délivré par les Services des Impôts Fonciers ou acte notarié à jour) ;	Tous demandeurs	<input checked="" type="checkbox"/>
4	Échéancier prévisionnel des travaux de défrichement ;	Exploitant de carrière	<input type="checkbox"/>
Projets susceptibles d'avoir un impact sur l'environnement :			
5	Évaluation des incidences Natura 2000. Cette évaluation peut être intégrée à l'étude d'impact ou à la demande d'examen au cas par cas ;	Défrichement impactant ou susceptible d'impacter un site Natura 2000	<input type="checkbox"/>
6	<ul style="list-style-type: none"> • Décision de l'Autorité environnementale portant dispense de la réalisation d'une étude d'impact ; ou dans le cas contraire : • Etude d'impact ; 	Défrichement de 0,5 ha à moins de 25 ha	<input type="checkbox"/>
7	Étude d'impact ;	Défrichement à partir de 25 ha	<input checked="" type="checkbox"/>
Pièces justifiant de la maîtrise foncière des terrains :			
8	Les pièces justifiant de l'accord exprès du propriétaire des terrains (ou de son représentant mandaté) si ce dernier n'est pas le demandeur ;	Demandeurs non propriétaires (hors cas des pièces 9 et 10)	<input type="checkbox"/>
9	Copie de la déclaration d'utilité publique ;	Si le demandeur peut bénéficier de l'expropriation pour cause d'utilité publique	<input type="checkbox"/>
10	Accusé de réception de l'envoi au propriétaire de la demande d'autorisation de défrichement ;	Si le demandeur bénéficie d'une servitude pour le transport ou la distribution d'énergie prévue au 1° du R341-1 du code forestier	<input type="checkbox"/>
Habilitation du signataire à déposer la demande :			
11	Mandat autorisant le mandataire à déposer la demande ;	Particuliers non propriétaires, indivisions	<input type="checkbox"/>
12	L'acte autorisant le représentant qualifié de la personne morale à déposer la demande (Délibération du conseil d'administration, extrait Kbis de moins de 6 mois,...) ;	Personne morale autre qu'une collectivité	<input checked="" type="checkbox"/>
13	Délibération de l'assemblée délibérante autorisant son représentant à déposer la demande ;	Collectivité	<input type="checkbox"/>

ENGAGEMENTS ET SIGNATURE

Je soussigné (nom et prénom) : RIBET Guillaume

- certifie avoir pouvoir pour représenter le demandeur dans le cadre de la présente formalité ;
- certifie l'exactitude de l'ensemble des informations fournies dans le présent formulaire et les pièces jointes.

Au nom du demandeur indiqué en page 1 et pour son compte, je demande l'autorisation de procéder au défrichement des parcelles indiquées page 2 conformément au plan de délimitation joint à ma demande (pièce 2) et m'engage à respecter les conditions qui seront subordonnées à cette autorisation.

Fait le 13/04/2022

cachet (le cas échéant) et signature du demandeur


 SFPT Mante
 SAS au capital de 432000 euros
 180 avenue du Prado - 13008 Marseille
 056 801 608 RCS Marseille

MENTIONS LÉGALES

La loi n°78-17 du 6 janvier 1978 relative à l'informatique, aux fichiers et aux libertés s'applique aux réponses faites sur ce formulaire. Elle garantit un droit d'accès et de rectifications pour les données à caractère personnel vous concernant auprès de l'organisme qui traite votre demande.



N° de gestion 1956B00160

Extrait Kbis

EXTRAIT D'IMMATRICULATION PRINCIPALE AU REGISTRE DU COMMERCE ET DES SOCIÉTÉS
à jour au 12 avril 2022

IDENTIFICATION DE LA PERSONNE MORALE

<i>Immatriculation au RCS, numéro</i>	056 801 608 R.C.S. Marseille
<i>Date d'immatriculation</i>	13/02/1956
<i>Dénomination ou raison sociale</i>	SOCIÉTÉ FRANÇAISE DES PRODUITS TARTRIQUES MANTE
<i>Forme juridique</i>	Société par actions simplifiée
<i>Capital social</i>	432 000,00 Euros
<i>- Mention du 03/08/2010</i>	Continuation de la société malgré un actif net devenu inférieur à la moitié du capital social. Décision du 30/06/2010
<i>Adresse du siège</i>	180 Avenue du Prado 13008 Marseille 8e Arrondissement
<i>Domiciliation en commun</i>	
<i>Nom ou dénomination du domiciliataire</i>	MARSEILLE PRADO BUSINESS CENTRE
<i>Immatriculation au RCS, numéro</i>	532 024 742
<i>Durée de la personne morale</i>	Jusqu'au 31/12/2037
<i>Date de clôture de l'exercice social</i>	31 décembre

GESTION, DIRECTION, ADMINISTRATION, CONTRÔLE, ASSOCIÉS OU MEMBRES

Président

<i>Nom, prénoms</i>	FARBER Bruno
<i>Date et lieu de naissance</i>	Le 03/02/1969 à UCCLE (BELGIQUE)
<i>Nationalité</i>	Belge
<i>Domicile personnel</i>	Chemin du Plan des Vuargnes 2 1864 Vers-L'Eglise (SUISSE)

Directeur général

<i>Nom, prénoms</i>	RIBET Guillaume
<i>Date et lieu de naissance</i>	Le 11/06/1980 à Villeurbanne (69)
<i>Nationalité</i>	Française
<i>Domicile personnel</i>	1 Rue des Grottes 74000 Annecy

Commissaire aux comptes titulaire

<i>Dénomination</i>	DELOITTE & ASSOCIÉS
<i>Forme juridique</i>	Société anonyme
<i>Adresse</i>	6 Place de la Pyramide 92908 Paris La Défense Cedex
<i>Immatriculation au RCS, numéro</i>	572 028 041 RCS Nanterre

RENSEIGNEMENTS RELATIFS À L'ACTIVITÉ ET À L'ÉTABLISSEMENT PRINCIPAL

<i>Adresse de l'établissement</i>	180 Avenue du Prado 13008 Marseille 8e Arrondissement
<i>Activité(s) exercée(s)</i>	L'acquisition et la gestion de toutes ses valeurs mobilières, la prise de participation ou d'intérêt dans toutes sociétés et entreprises et généralement toutes opérations commerciales industrielles, immobilières mobilières et financières susceptibles d'en faciliter l'extension ou le développement ou de le rendre plus rémunérateur
<i>Date de commencement d'activité</i>	19/12/1924
<i>Origine du fonds ou de l'activité</i>	Création

Dossier n° 1017809

NOTAIRES ASSOCIÉS

RAPHAËL GENET-SPITZER
GUILLAUME REY
CYRILLE BLANC
FRÉDÉRIQUE STREIT
NICOLAS GRILLO

NOTAIRES

EDWIGE EMERY

SUCCESEURS DE MAÎTRES

PHILIPPE REY
JEAN PERRUCHOT-TRIBOULET
PAUL ET CHARLES DEYDIER

ATTESTATION

Aux termes de plusieurs faits et actes contenant transfert de propriété et/ou patrimoine, la SOCIETE FRANCAISE DES PRODUITS TARTRIQUES MANTE, société anonyme ayant son siège social à MARSEILLE 13008 – 180 Avenue du Prado, immatriculée au registre du commerce et des sociétés de MARSEILLE et identifiée au SIREN sous le numéro 056 801 608

EST PROPRIETAIRE d'un actif immobilier sis à MARSEILLE 13008 – 195 Avenue de Madrague de Montredon composé de plusieurs bâtis à usage industriel, de bureaux et d'habitation, figurant sous les références suivantes :

Section (838) L N° 9 Lieudit Avenue de la Madrague de Montredon pour 00ha 17a 62ca

Section (838) O N° 18 Lieudit Avenue de la Madrague de Montredon pour 00ha 18a 56ca

Section (838) O N° 21 Lieudit Traverse de la Marbrerie pour 00ha 05a 05ca

Section (838) O N° 41 Lieudit avenue de la Madrague de Montredon pour 00ha 01a 57ca

Section (838) O N° 54 Lieudit 164 Avenue de la Madrague Montredon pour 00ha 70a 15ca

Section (838) O N° 88 Lieudit 195 Avenue de la Madrague Montredon pour 01ha 86a 07ca

Section (838) O N° 109 Lieudit 195 Avenue de la Madrague de Montredon pour 08ha 45a 50ca

Section (838) O N° 174 Lieudit Boulevard de la Verrerie pour 00ha 44a 29ca

Section (838) O N° 175 Lieudit Avenue de la Madrague Montredon pour 04ha 83a 33ca

Section (838) O N° 178 Lieudit Traverse de la Marbrerie pour 00ha 08a 70ca

☎ 04 91 14 01 80
✉ 04 91 55 67 39

Service copie d'acte :
copie.13006@notaires.fr



Etude équipée de la visioconférence


<http://lesnotairesdesdocks.fr>
notairesdesdocks@notaires.fr

Pour servir et valoir ce que de droit,
A MARSEILLE, le 26 novembre 2021




LES DOCKS - ATRIUM 10.2 - 2^e ÉTAGE
10, PLACE DE LA JOLIETTE, 13002 MARSEILLE

ADRESSE POSTALE : B.P. 80409
13567 MARSEILLE CEDEX 02

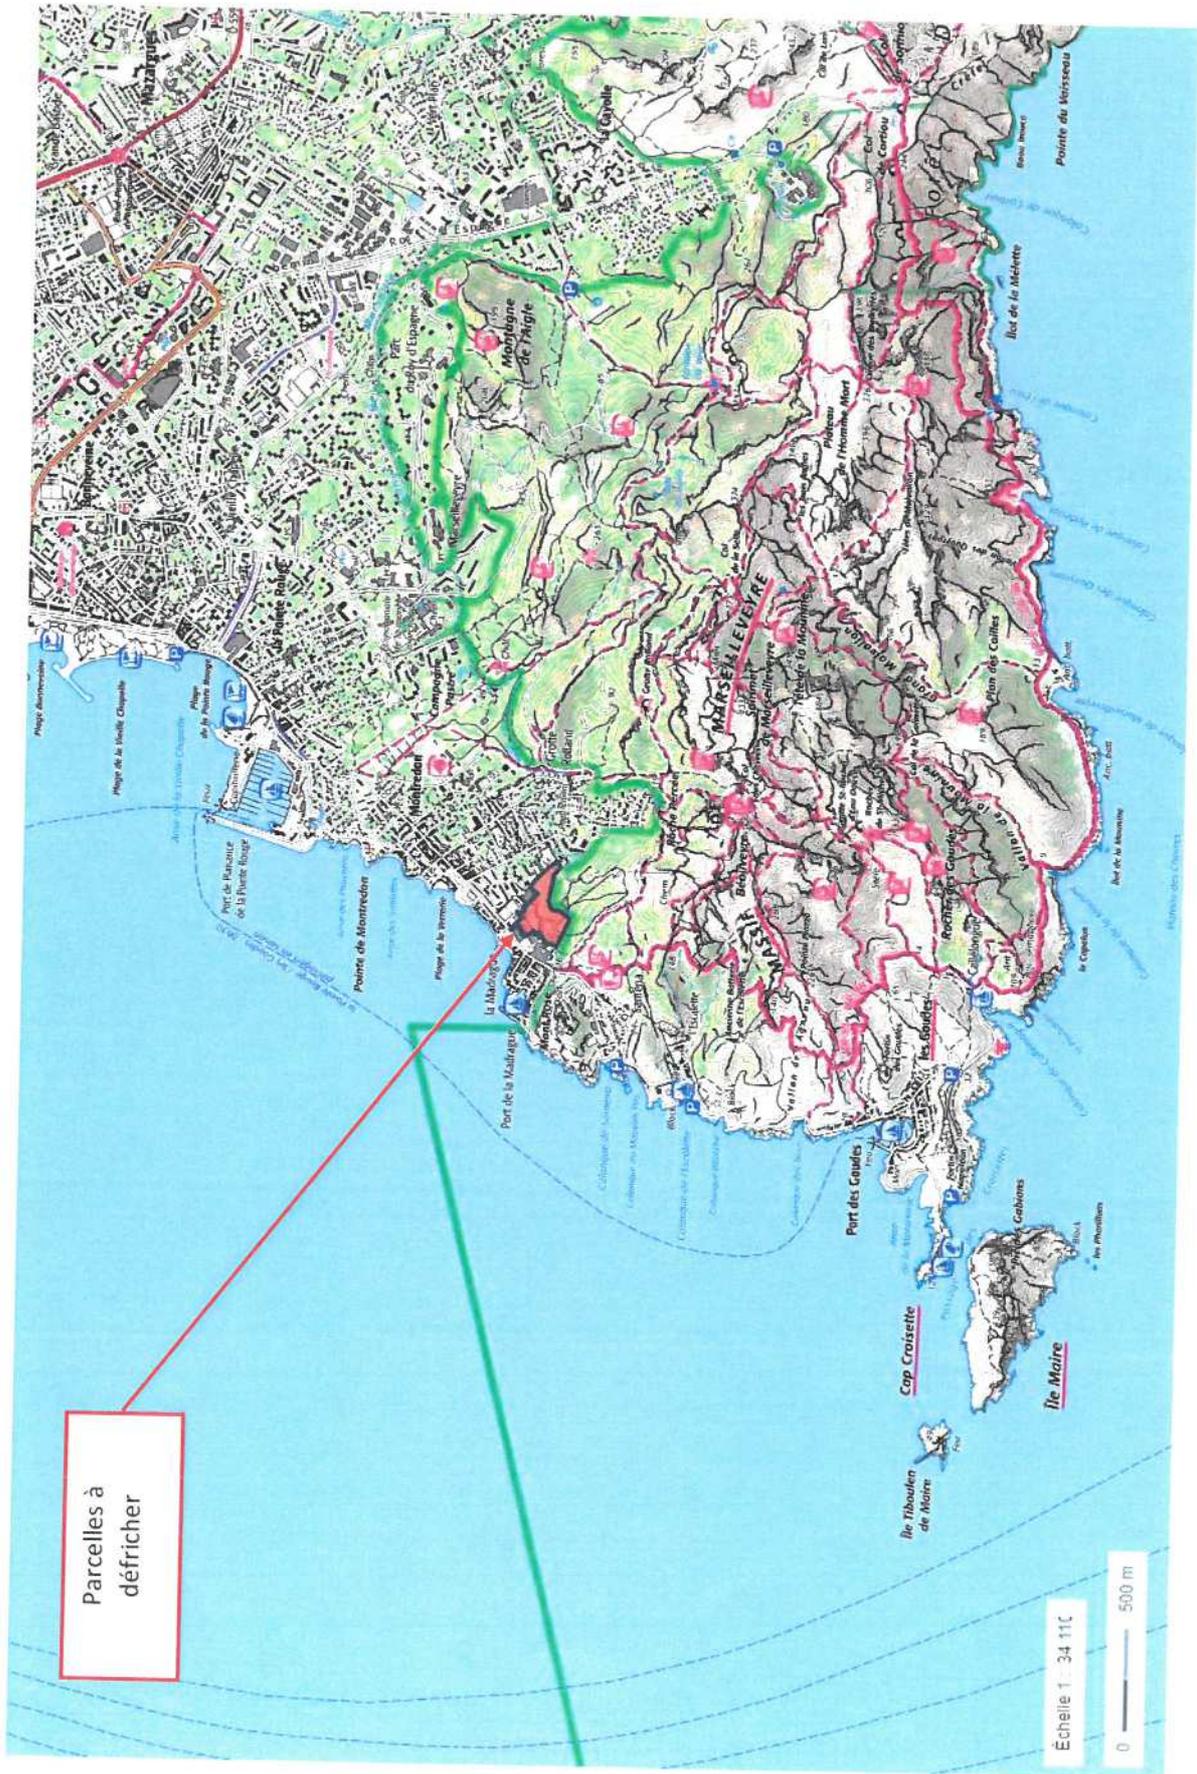

Parcelles à défricher

Échelle 1 : 34 110
0 — 500 m

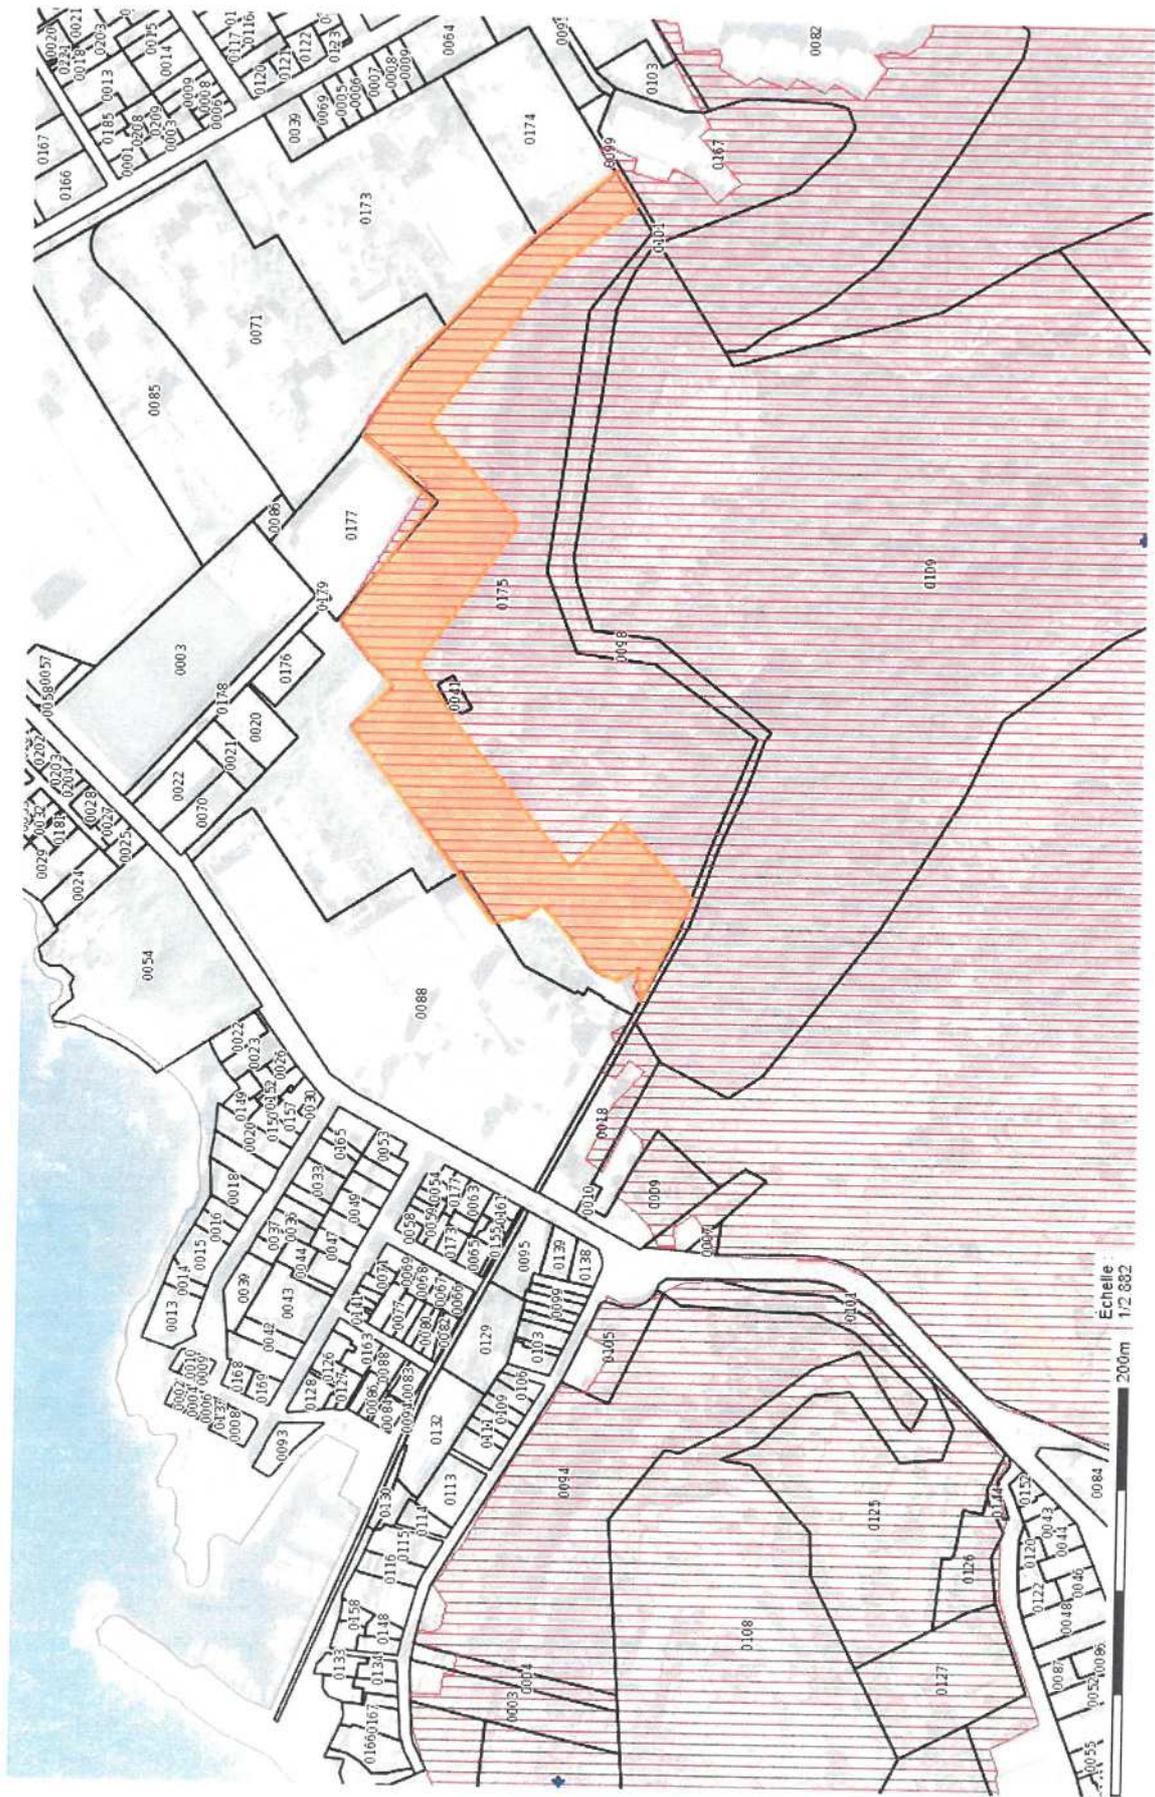

Échelle 1/2 862

200m



Maitre d'ouvrage :
 LGM Madrague
 2 bis, Boulevard Euroméditerranée, Quart d'Aranc
 13002 Marseille
 Tél. 04 91 03 68 39

Architectes mandataires :
KERN + ASSOCIÉS
 486 B, rue Paradis
 13008 Marseille
 Tél. 04 91 03 68 39

AMENAGEMENT D'UNE FRICHE INDUSTRIELLE 185 AVENUE DE LA MADRAGUE DE MONTREDON, 13008 MARSEILLE
 ENSEMBLE PROJET
PLAN MASSE
 1 - 2000 @ A3

diffusion

affaire

phase

bâtiment

document

indice


LEMA | APS | 0 | Plan 1

Annexe 3 – Photographies du site




Photographie aérienne de la zone de projet depuis la mer Méditerranée

Le plan page suivante permet la localisation des vues sur le plan de masse du projet.

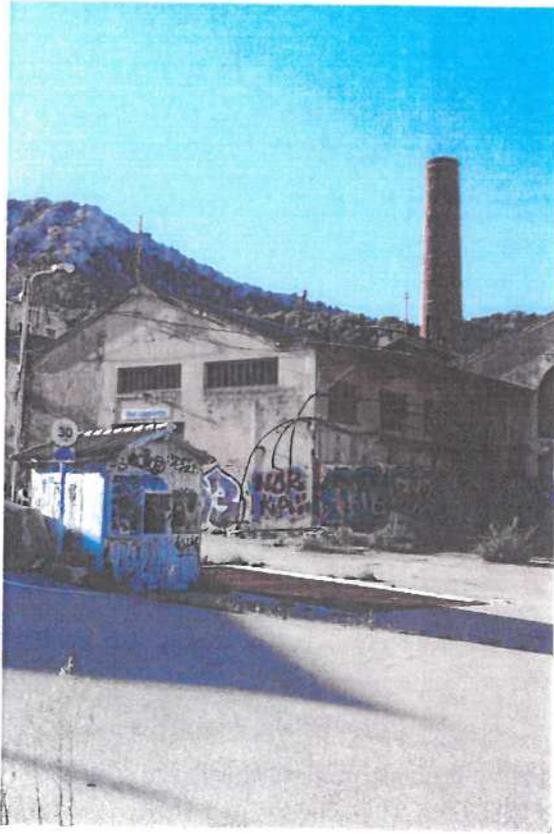

Vue 1

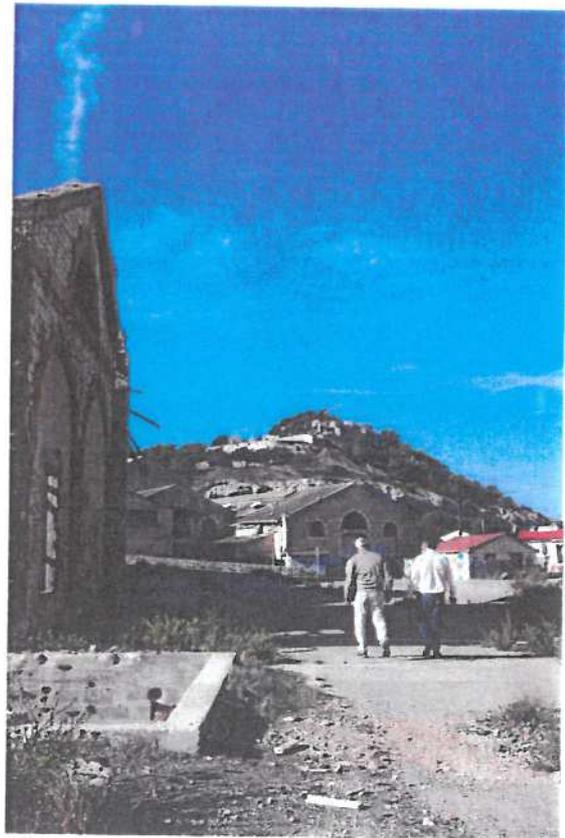

Vue 2




Vue 3




Vue 4



Vue 5

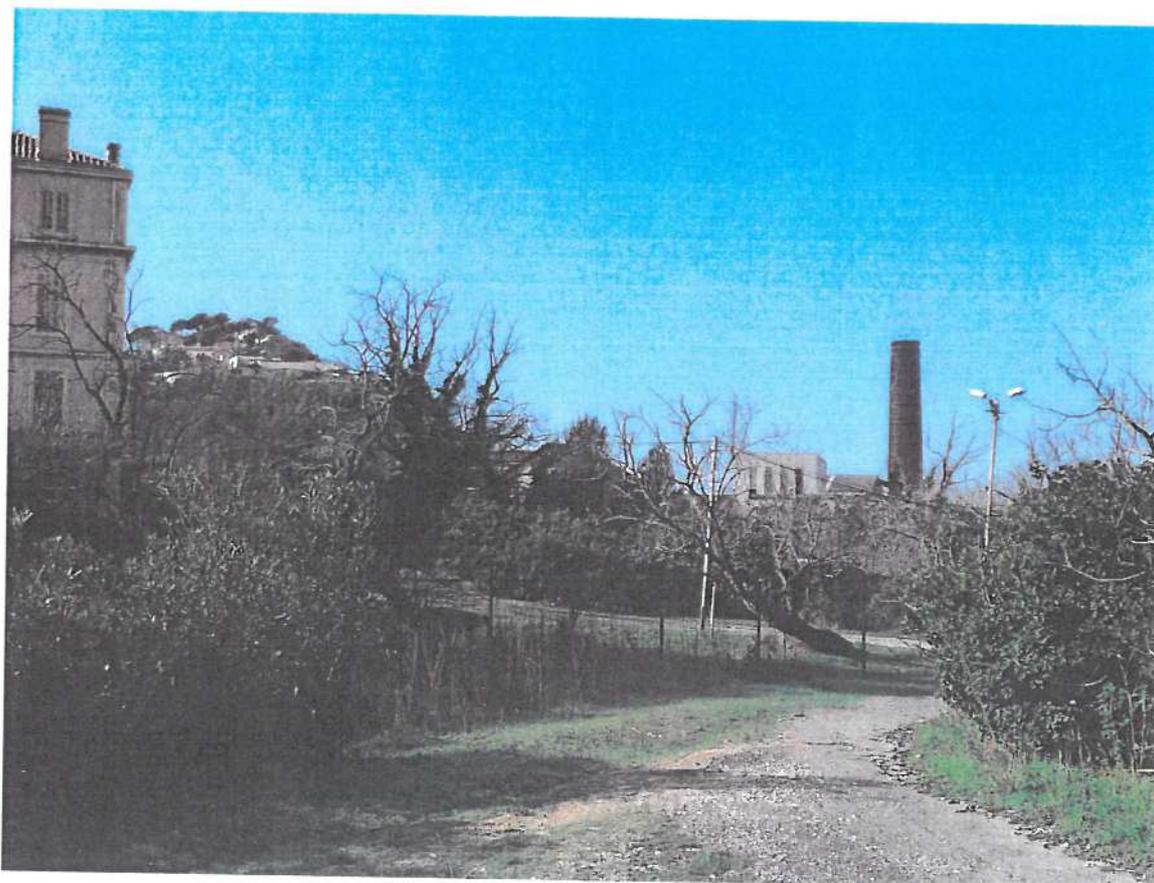


Vue 6

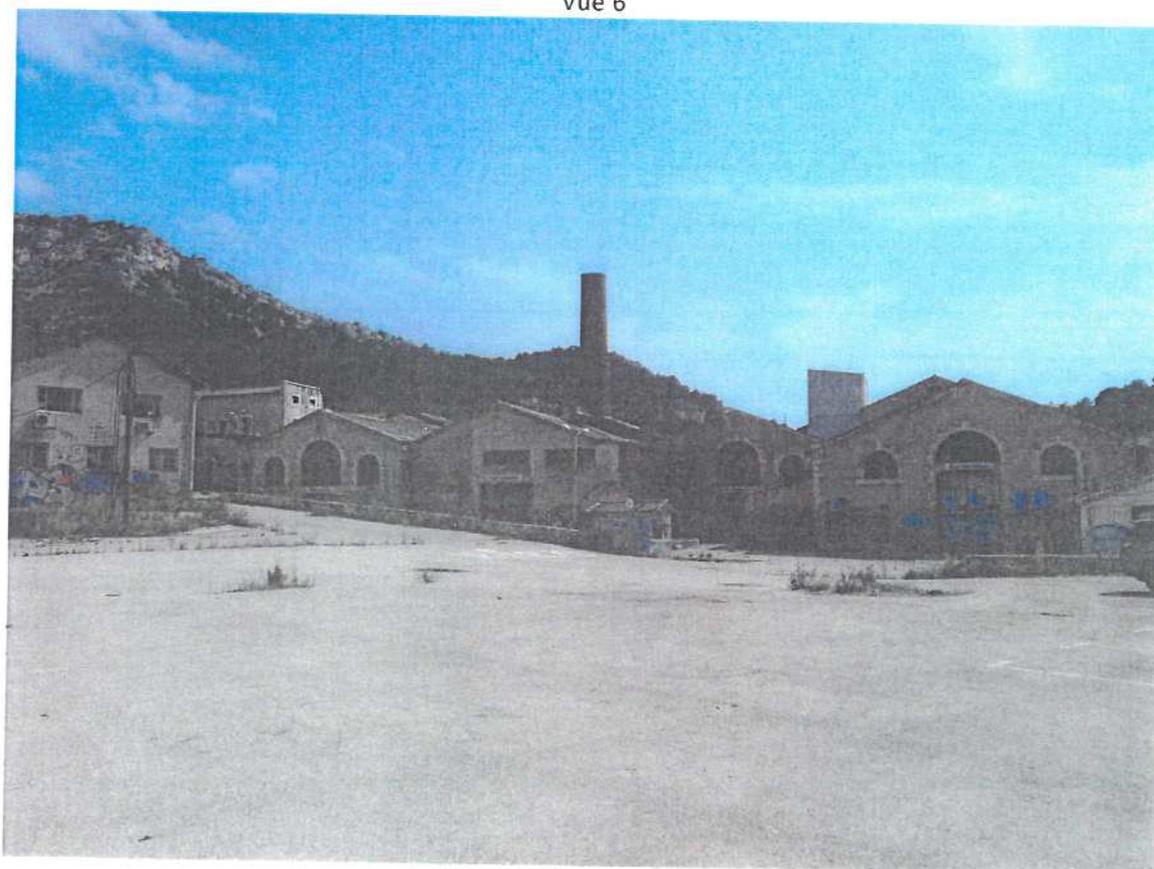

Vue 7



Vue 8

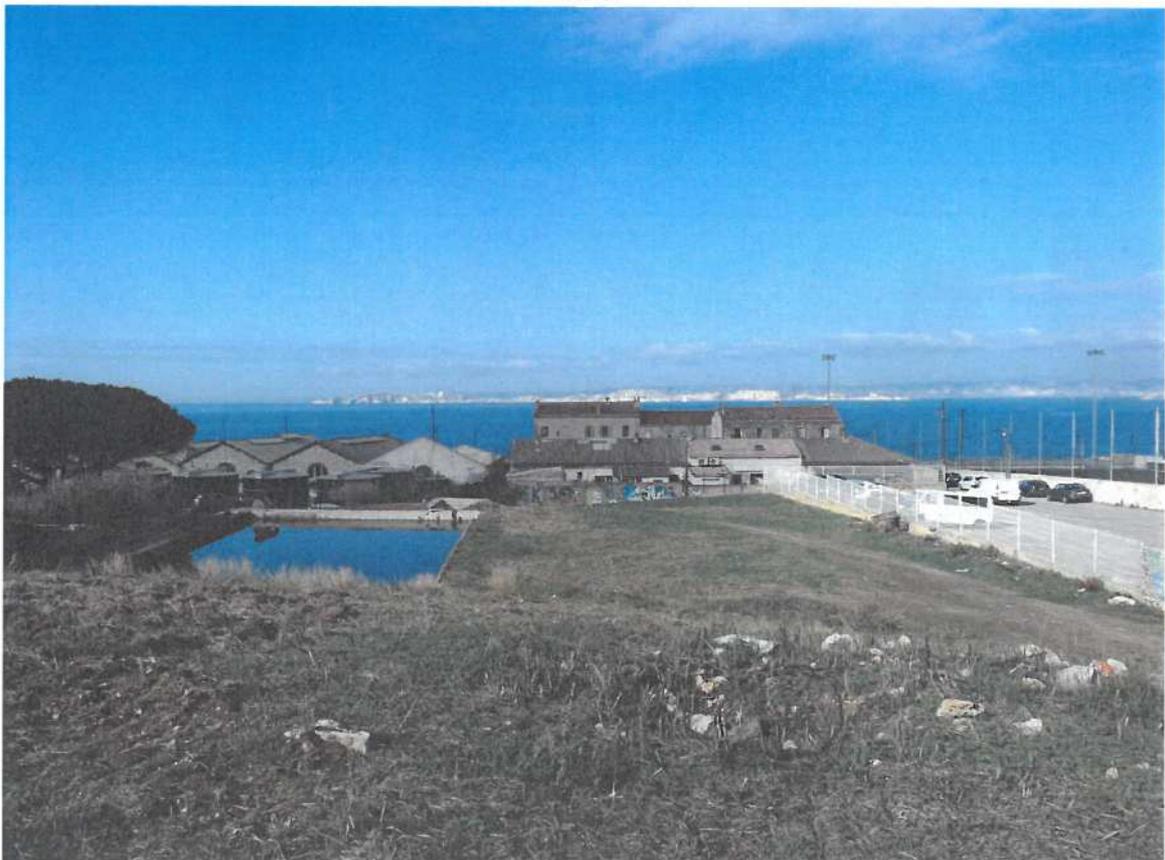

Vue 9




Vue 10



Vue 11




Vue 12

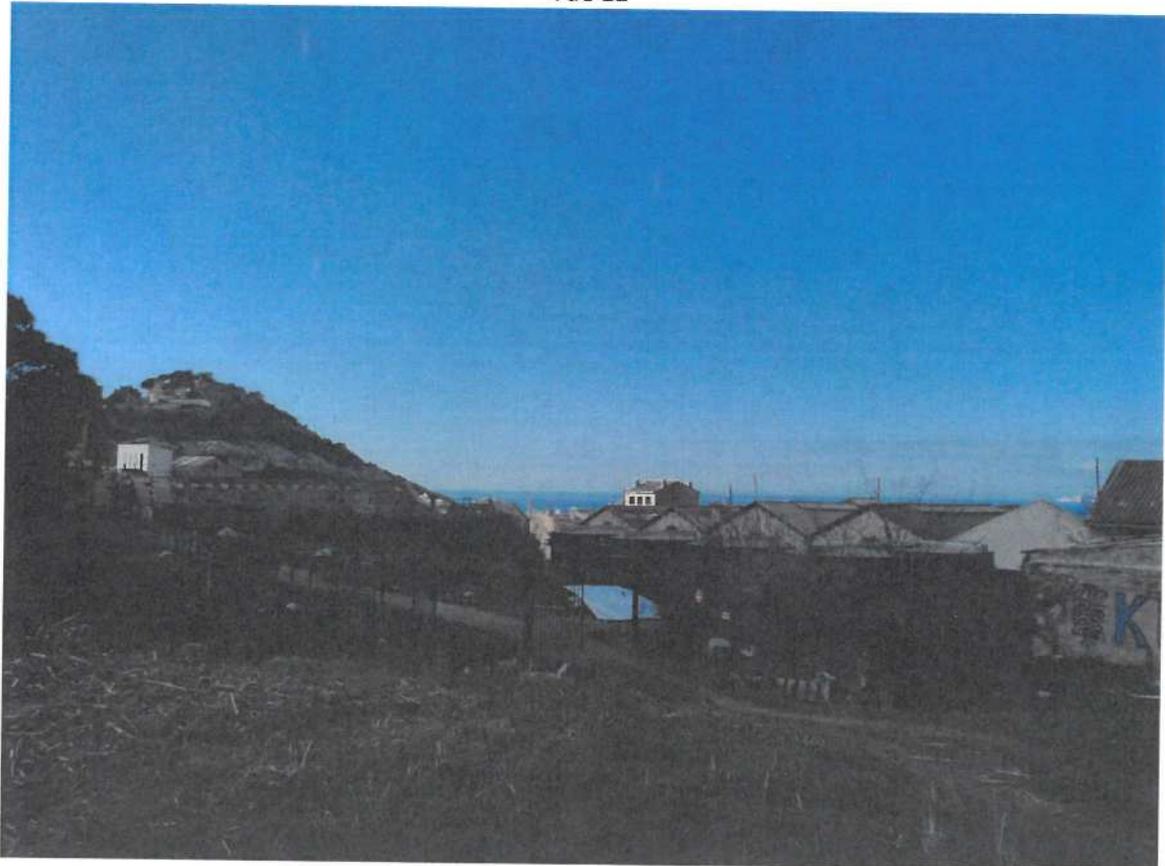


Vue 13

Pièce complémentaire n°3 – Extrait du plan cadastre

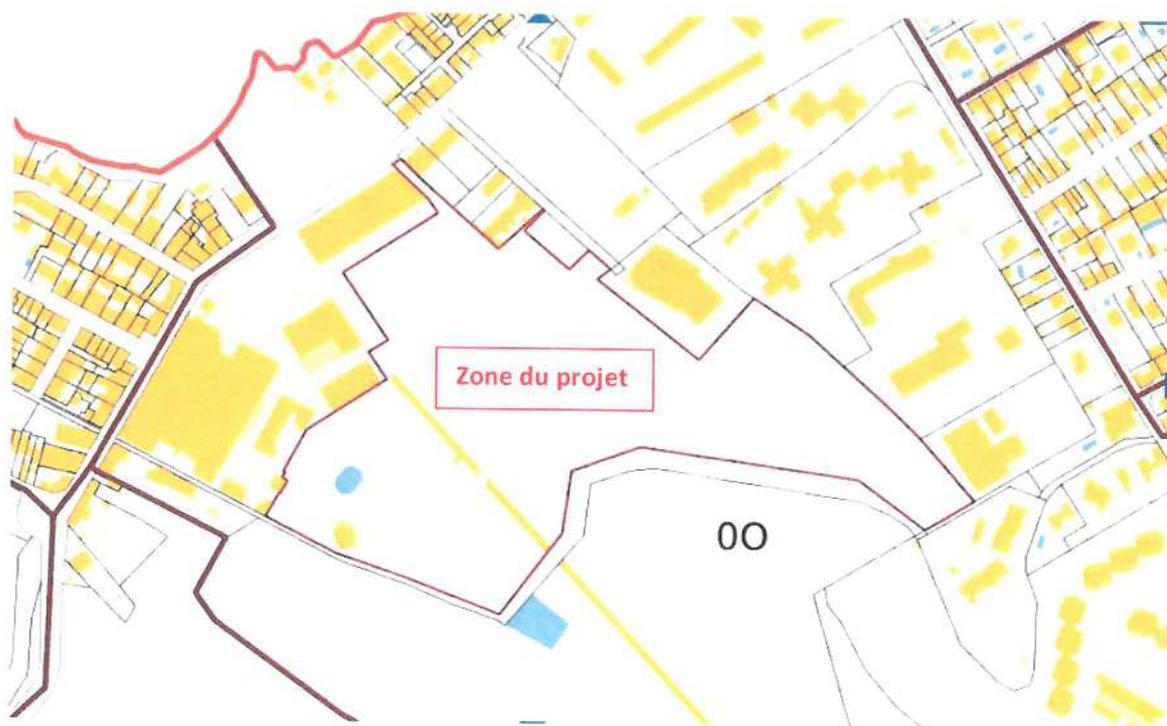

Pièce complémentaire n°4 – Plan de zonage du PLU

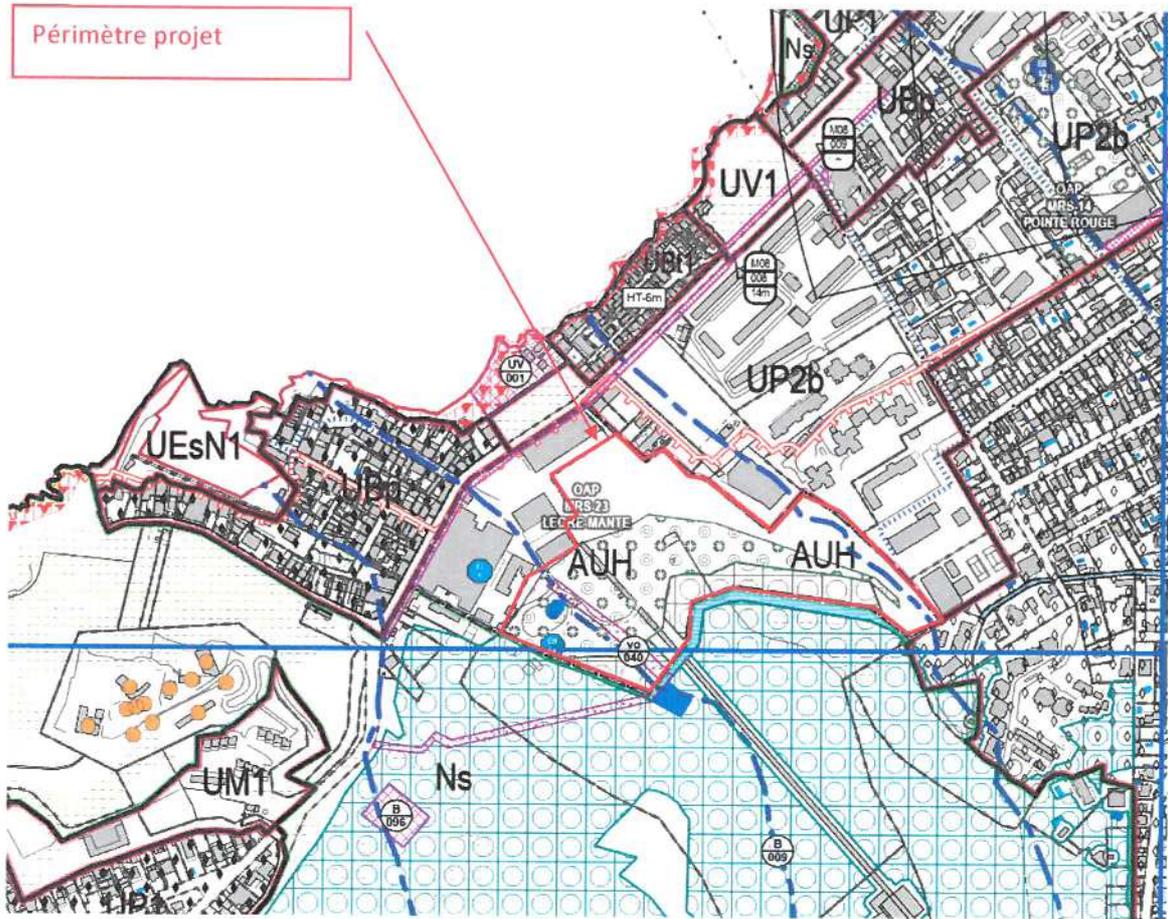

Urbanisme

URBANISME

- Limite de zone
- Orientation d'Aménagement et de Programmation (OAP) sectorielle
- Planche de détail
- Polygone constructible

EMPLACEMENTS RESERVES

- Code Commune Numéro Largeur
Emplacement réservé pour voirie
- Code Numéro
Autre emplacement réservé
- Code Numéro
Servitude pré-localisation pour équipement

PRESCRIPTIONS DE HAUTEUR

- Sur les deux côtés d'un axe
- Sur un côté d'un axe
- Sur un secteur
- Prescription de vue

PRESCRIPTIONS D'IMPLANTATION

- Implantation imposée
- Marge de recul
- Marge réglementaire "entrée de ville"
- Polygone d'implantation

MIXITES SOCIALES ET FONCTIONNELLES


- Secteur de mixité sociale
- Linéaire commercial
- Polarité commerciale
- Pôle de vie
- Polarité tertiaire

DIVERS

- Servitude d'attente d'un projet
- Bâtiment pouvant changer de destination
- Secteur de richesse du sol ou sous-sol

KERN - ASSOCIES
 architectes - urbanistes
 21 rue Paradis
 13002 Marseille

-  zone de défrichement
-  zone EBP
-  zone EBC
-  contour de la propriété

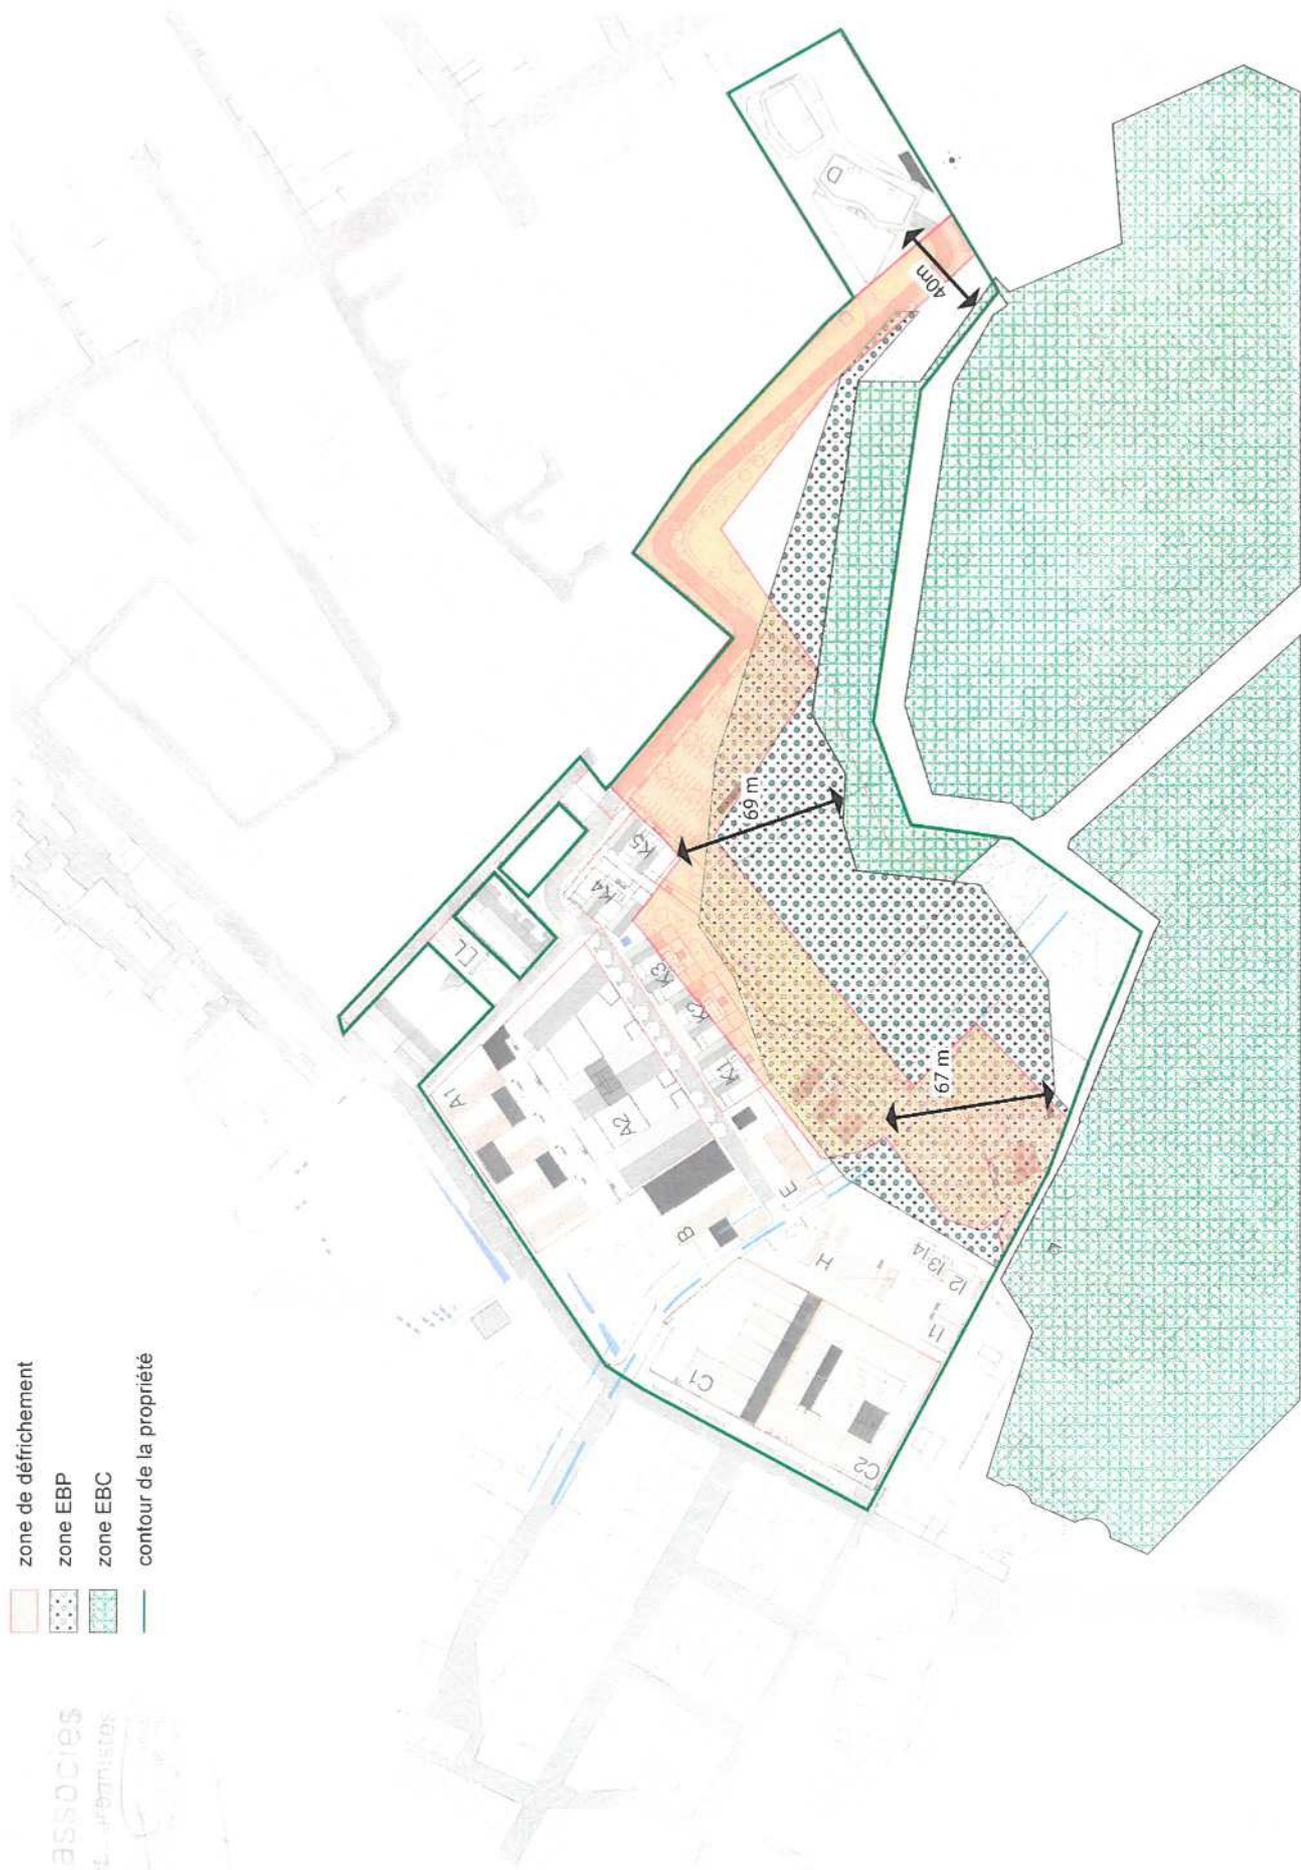

Maitre d'ouvrage
 LGM Méditerranée
 21 rue Paradis
 13002 Marseille
 Tél: 04 91 03 08 39

Architectes mandataires
 KERN - ASSOCIES
 486 B rue Paradis
 13008 Marseille
 Tél: 04 91 03 08 39


AMENAGEMENT D'UNE FICHE INDUSTRIELLE - 195 AVENUE DE LA MARIADGE DE MONTREDON, 13008 MARSEILLE
 0 - ENSEMBLE PROJET
PLAN DE DEFRIQUEMENT
 1 - 2000 @ A3

diffusion

N° Piece Permis de Construire
 PC02.0

PC02.0

-  Zone soumise à la réglementation du défrichage
-  Secteur soumis à demande d'autorisation de défrichage
-  zone EBC
-  délimitation de l'opération

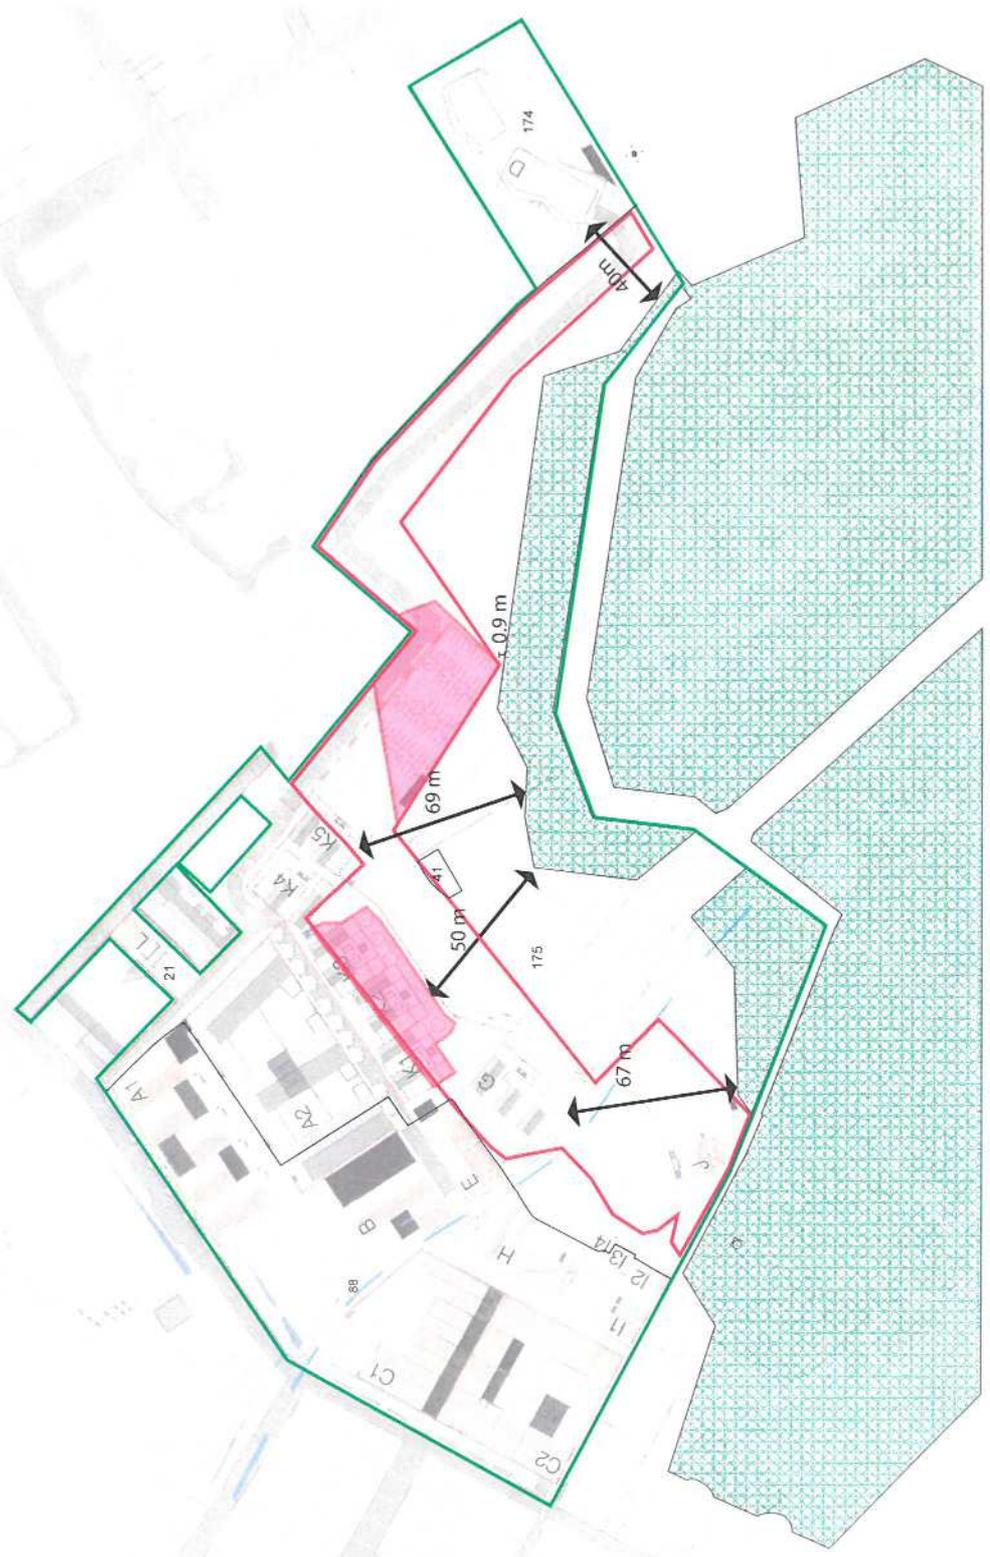

<p>Maitre d'ouvrage :</p> <p>SFPT Mante 180 av. du Prado 13008 Marseille</p>	<p>Architectes mandataires :</p> <p>KERN + ASSOCIES 486 B rue Paradis 13008 Marseille Tél: 04 91 03 65 39</p>	<p>AMENAGEMENT D'UNE FRICHE INDUSTRIELLE - 195 AVENUE DE LA MACPAGUE DE MONTREDON - 13008 MARSEILLE</p> <p>0 - ENSEMBLE PROJET</p> <p>PLAN D'EMPRISE DEFRICHEMENT</p> <p>1 : 2000 @ A3</p>
<p>diffusion</p>		<p>diffusion</p>

KERN + ASSOCIES