

Les Fabriques

10 rue André Allar
13015 Marseille

Parcelles cadastrées section 901 K n° 24-33-34-35-47
Lot XXL-05C_3
Surface : 3054m²

Maîtrise d'Ouvrage

LINKCITY

le Virage - Entrée B, 5 Allée Marcel Leclerc
13009 MARSEILLE
+33 (0)4 13 64 10 00



Description

A04

Maîtrise d'Oeuvre

Architectes

Mandataires : PPX Architectes
47 rue Popincourt
75011 PARIS
+33 (0)1 58 30 53 53



BAG Architectes
185 Chemin du vallon de l'Oriol
13007 MARSEILLE
+33 (0)6 38 84 41 46



Paysagiste

Nicolas Faure - Paysagiste concepteur
47 rue Jean de Bernardy
13001 Marseille
+33 (0)6 77 10 51 39



BET Fluides et Thermique

BETEM - Ingénierie
900 Rue André Ampère
13290 Aix-en-Provence
+33 (0)4 42 26 06 97



Bureau de Contrôle

QUALICONSULT - Frederic MAHIKIAN
7 - 9 Rue Jean Mermoz
13008 Marseille
+33(0)6 70 89 12 88



Pièces

A04 - Plan géomètre

LINKCITY SUD-EST
SNC au capital de 15 000 €
5 Allée Marcel Leclerc
Entrée B - CS 20014
13272 MARSEILLE CEDEX 08
Tél. : +33 (0)4 13 64 10 41 / Fax : +33 (0)4 13 64 10 01
RCS 343 156 154 RCS Lyon - I.E. FR 05 343 156 154
www.linkcity.com

Phase	N°	Indice	Date
PC	A04	A	09/03/2020



**BILICKI - DHOMBRES - OSMO
FUZERE - PELORCE**
Géomètres Experts Associés
1, Rue Albert Cohen - Bâtiment C
13016 MARSEILLE
Tél : 04.91.542.542 - Fax : 04.67.061.062
E-Mail : marseille@dgema.fr
des Géomètres Experts méditerranéens associés



DÉPARTEMENT DES BOUCHES DU RHONE


MARSEILLE 15ème ARR

ZAC LITTORALE
ILOT LES FABRIQUES

Parcelles cadastrées section 901 K n°24-33-34-35-36-Dp

ILOT 5C3

PLAN DE VENTE

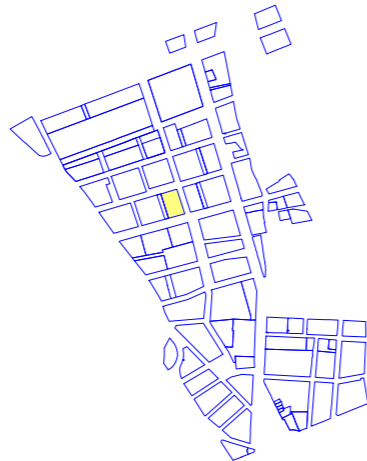

COORDONNEES RGF93 CC44

NIVELLEMENT NGF (IGN69)

Date : Juin 2019

Dossier : 19437

Echelle : 1 / 500


Terrain	Bureau	Validé
-	SD	SD

-	SD	SD
---	----	----

Historique

indice	date	modification	Terrain	Bureau	Validé
A	11/06/19	Livraison initiale	-	SD	SD

Fichier : 19437_Pdv_ZAC LITTORALE.dwg

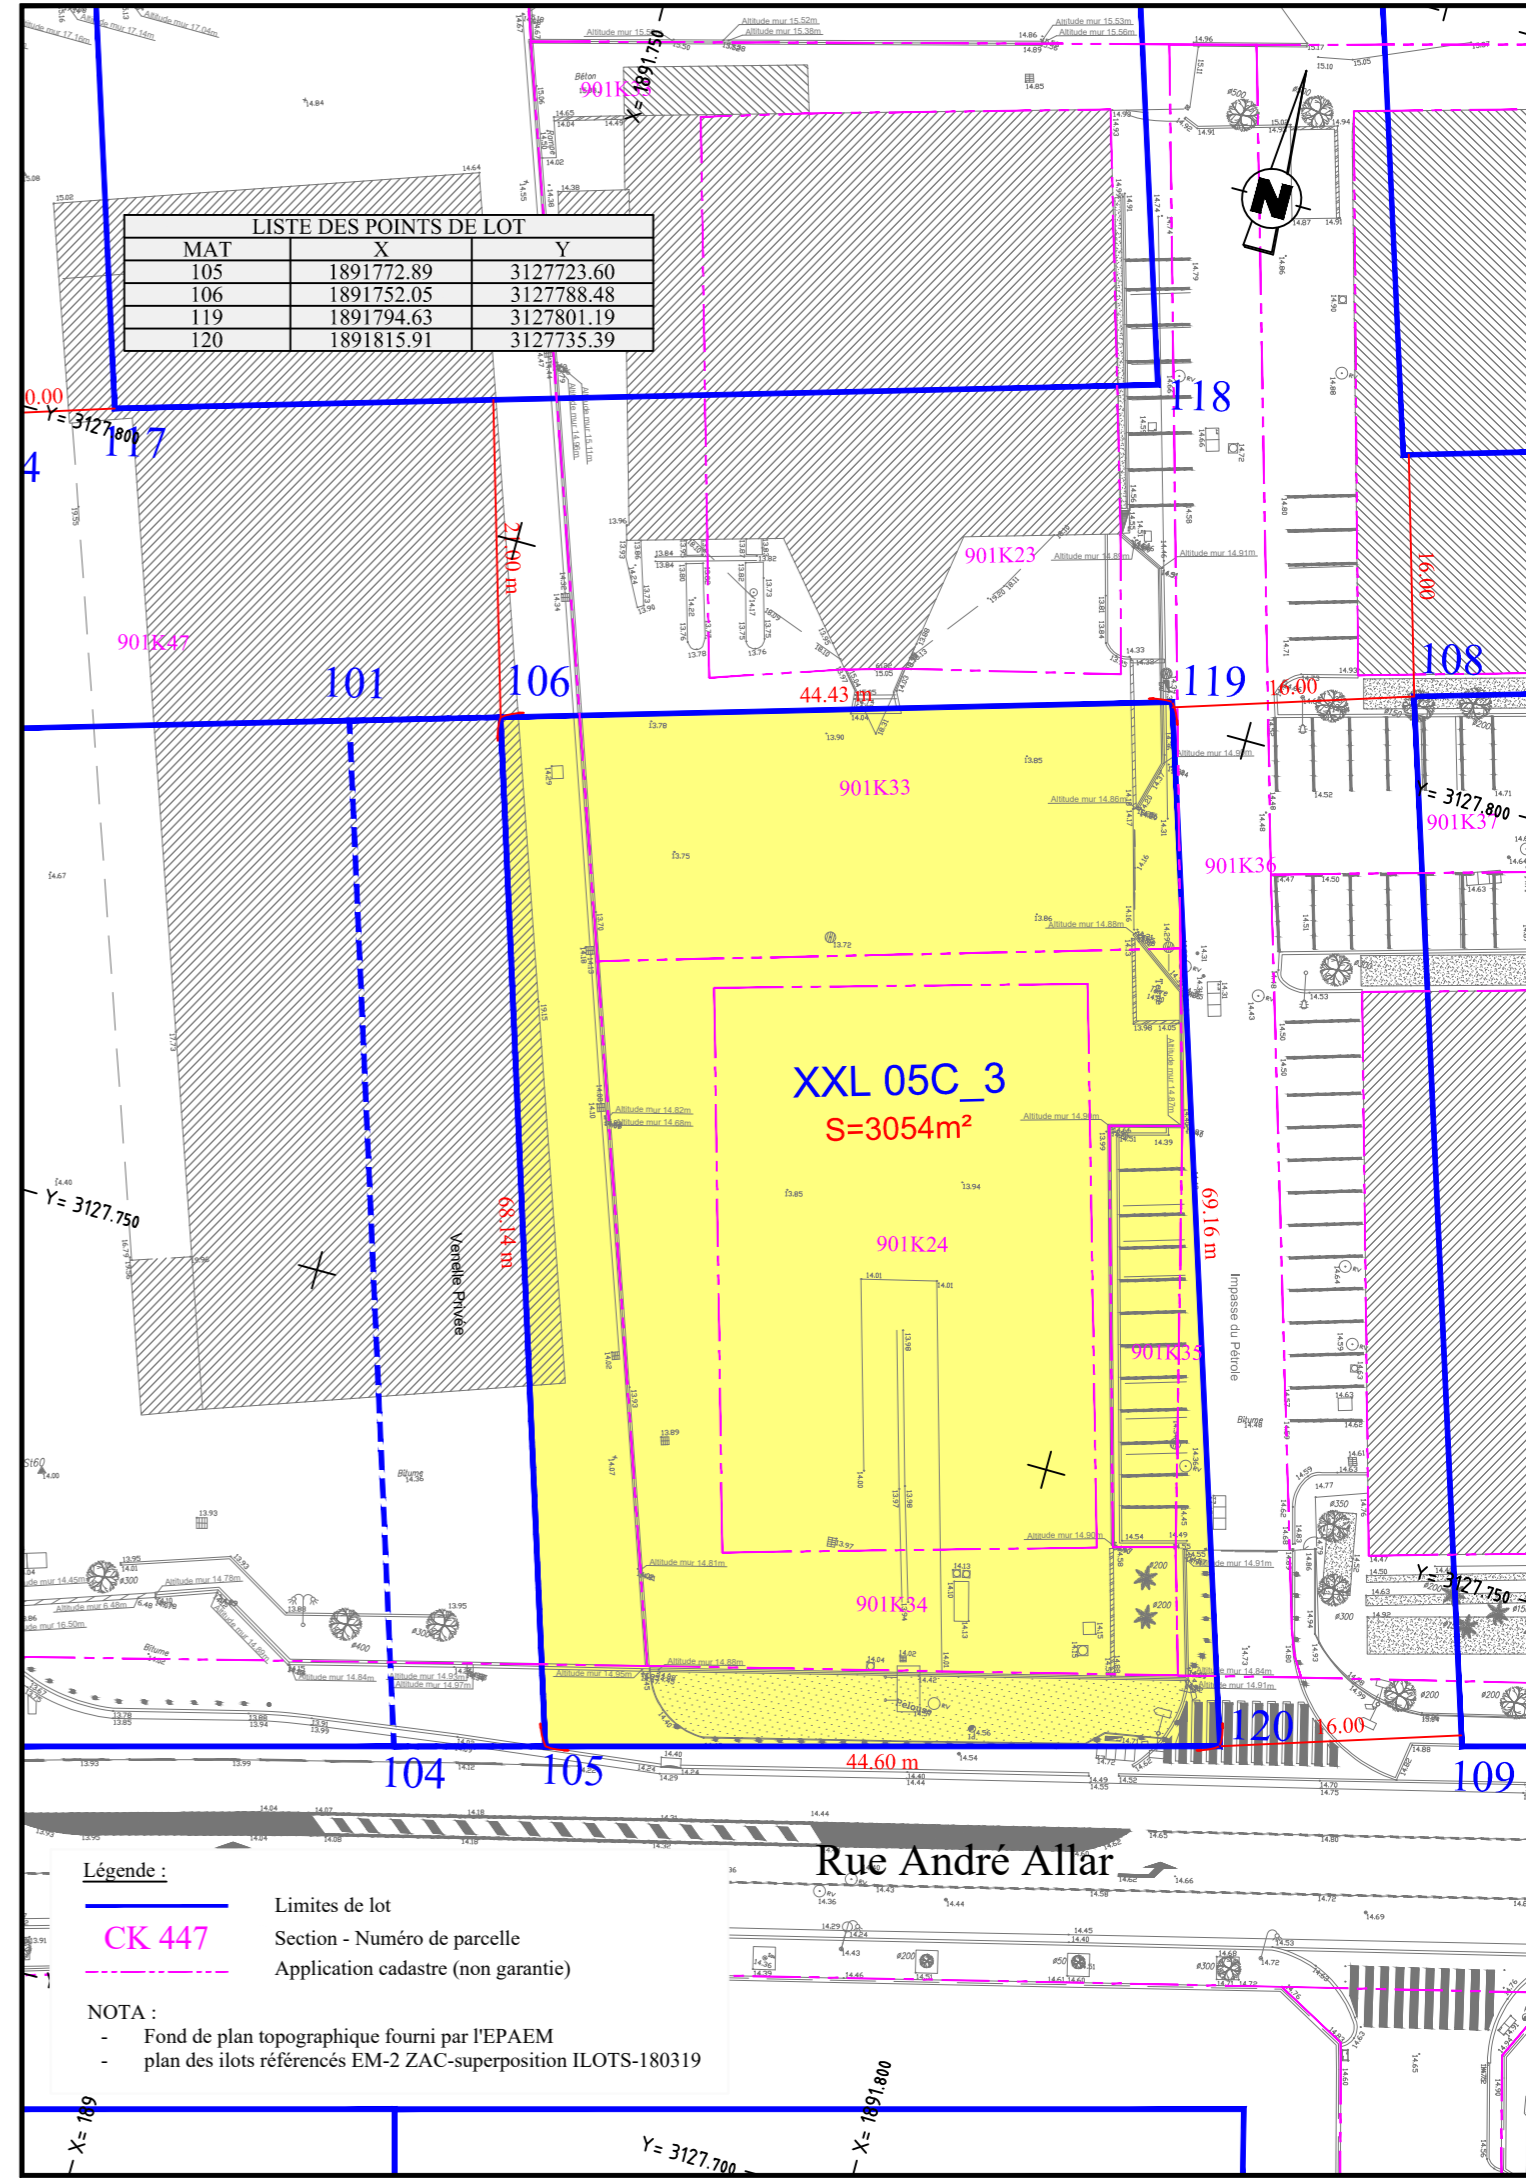

Légende :
 ———— Limites de lot
 CK 447 Section - Numéro de parcelle
 - - - - - Application cadastre (non garantie)

NOTA :
 - Fond de plan topographique fourni par l'EPAEM
 - plan des ilots référencés EM-2 ZAC-superposition ILOTS-180319

Rue André Allard