


# PLAN DE SERVITUDE

## Chemin de Aurons à Pelissanne

SYNDICAT MIXTE DU MASSIF DES ROQUES  
COMMUNE DE LA BARBEN / LAMBESC

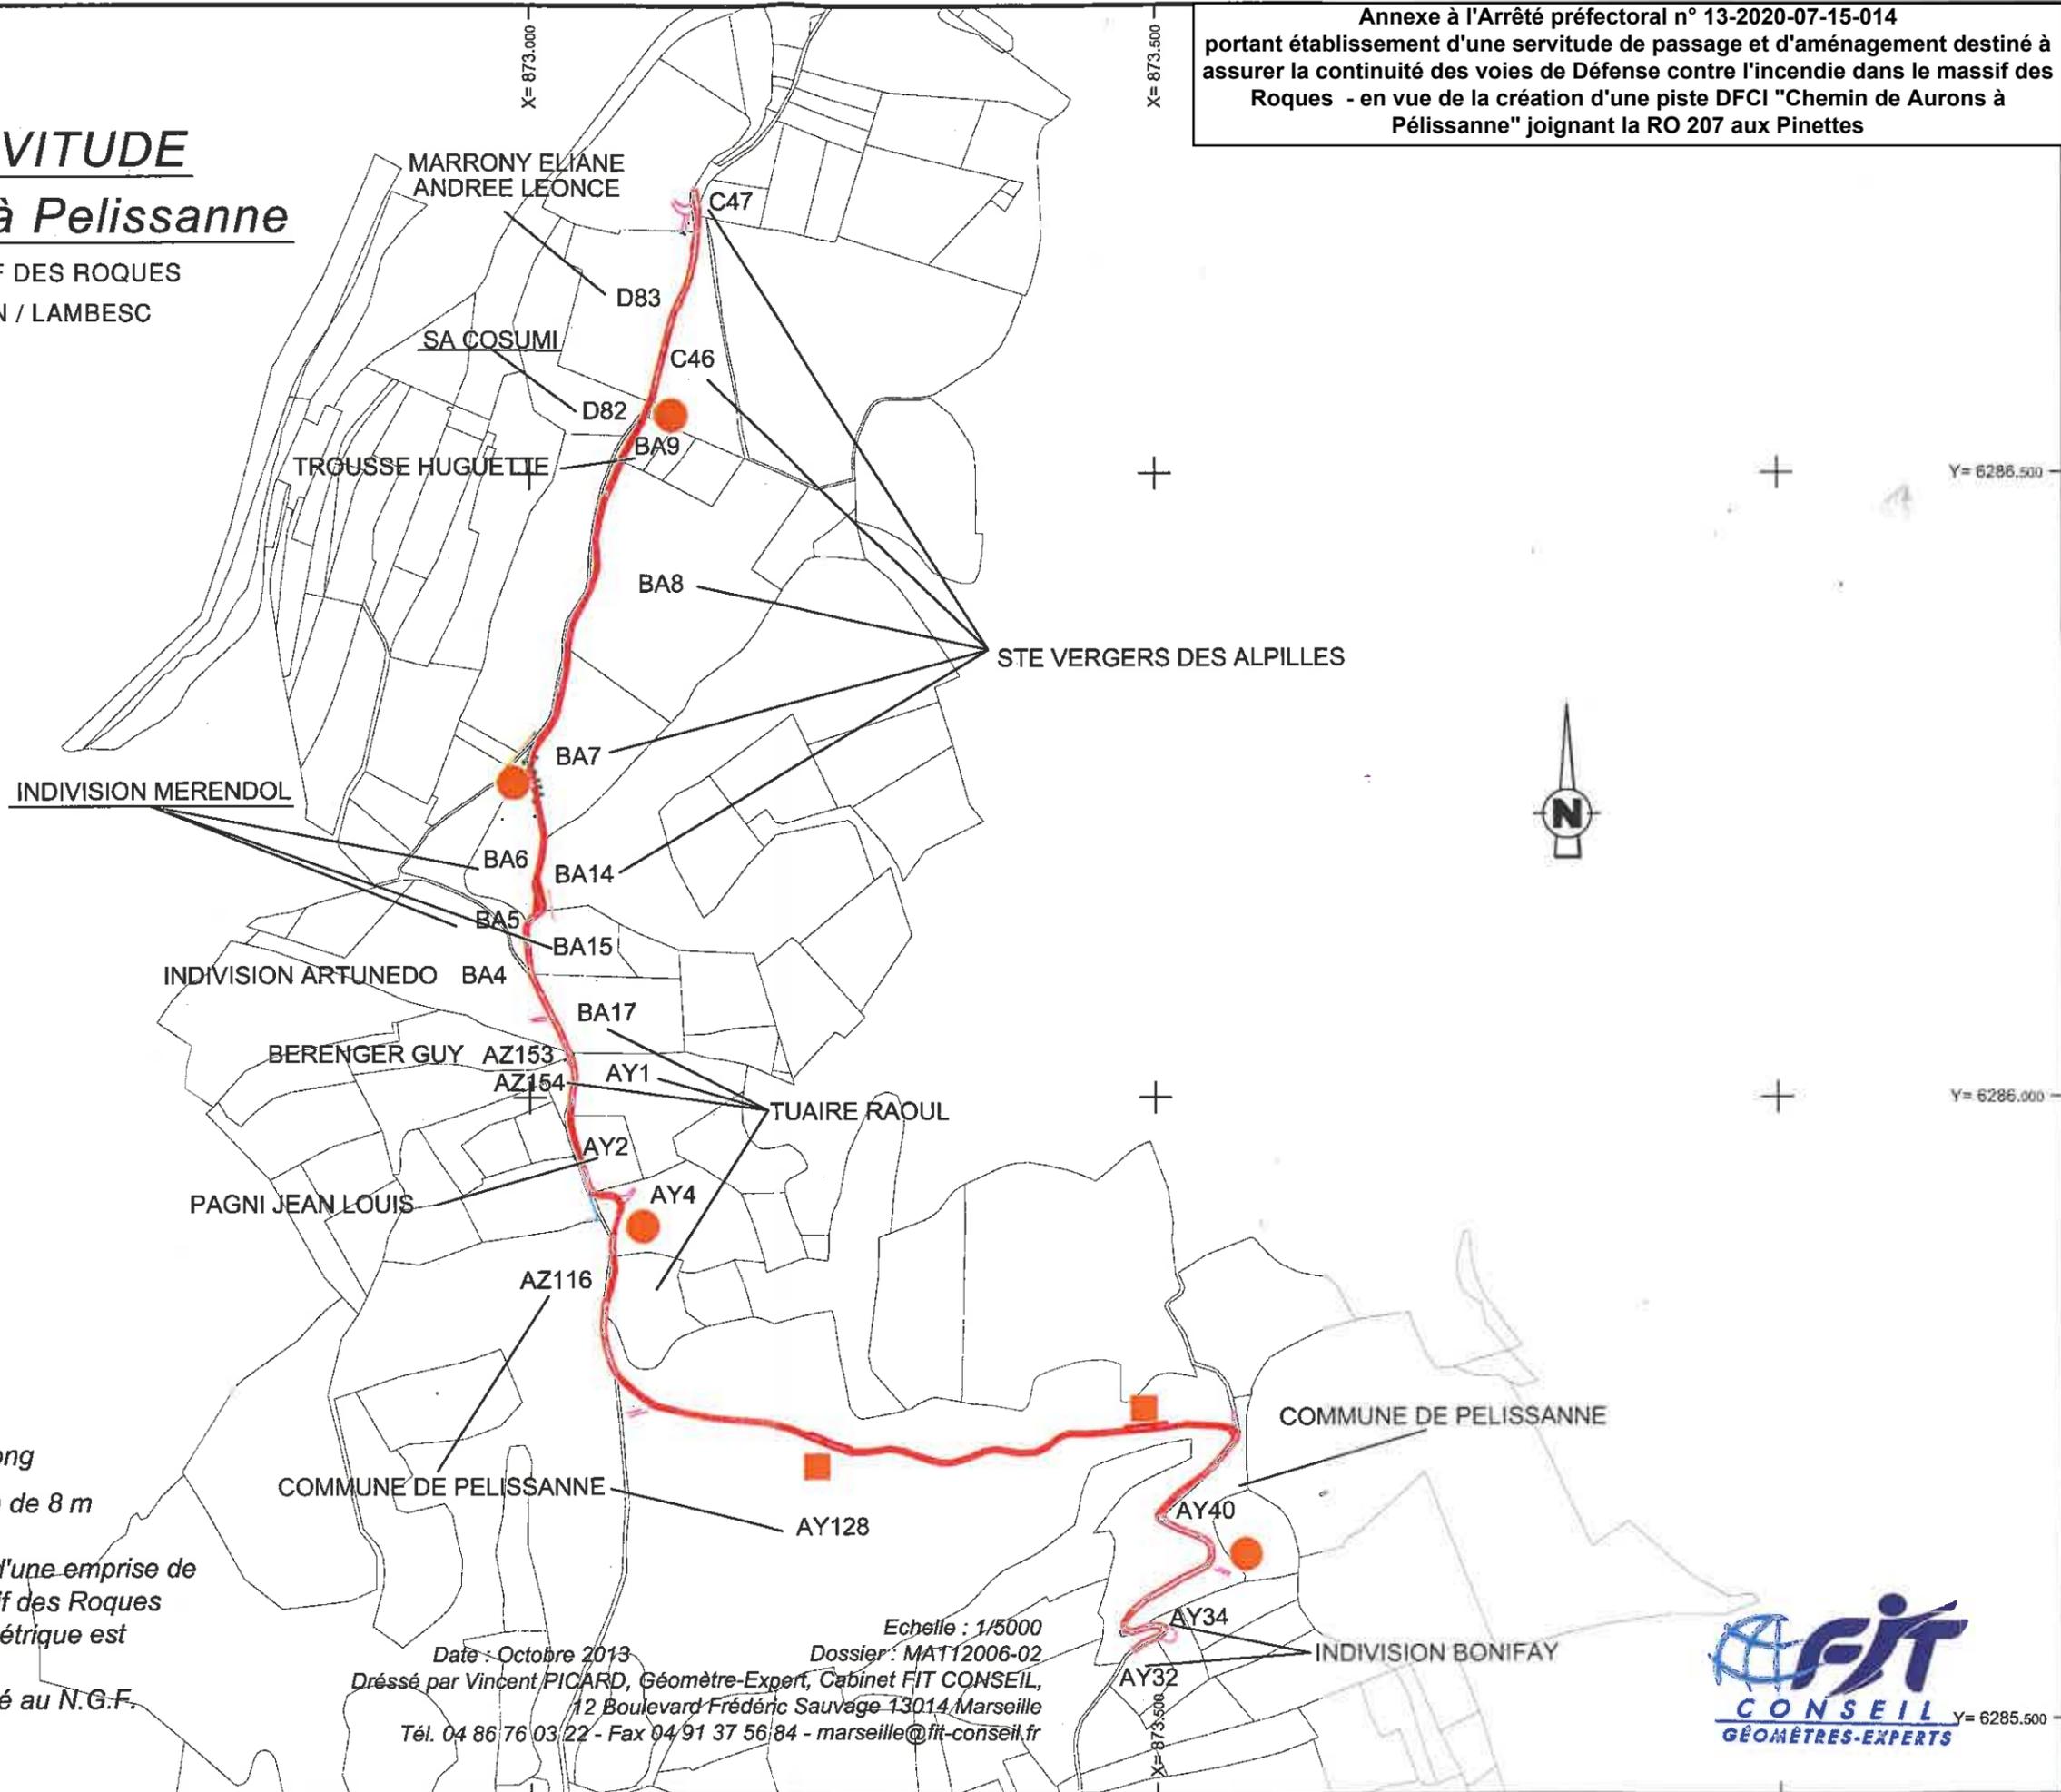

**NOTA:**

- Citerne
- Aire de croisement de 35 m de long
- Aire de retournement d'un rayon de 8 m

- Le bénéficiaire de cette servitude d'une emprise de 4m sera le Syndicat mixte du massif des Roques
- Le système de coordonnées planimétrique est rattaché au Lambert 93
- Le système altimétrique est rattaché au N.G.F.

Date : Octobre 2013  
Echelle : 1/5000  
Dossier : MAT12006-02  
Dréssé par Vincent PICARD, Géomètre-Expert, Cabinet FIT CONSEIL,  
12 Boulevard Frédéric Sauvage 13014 Marseille  
Tél. 04 86 76 03 22 - Fax 04 91 37 56 84 - marseille@fit-conseil.fr

