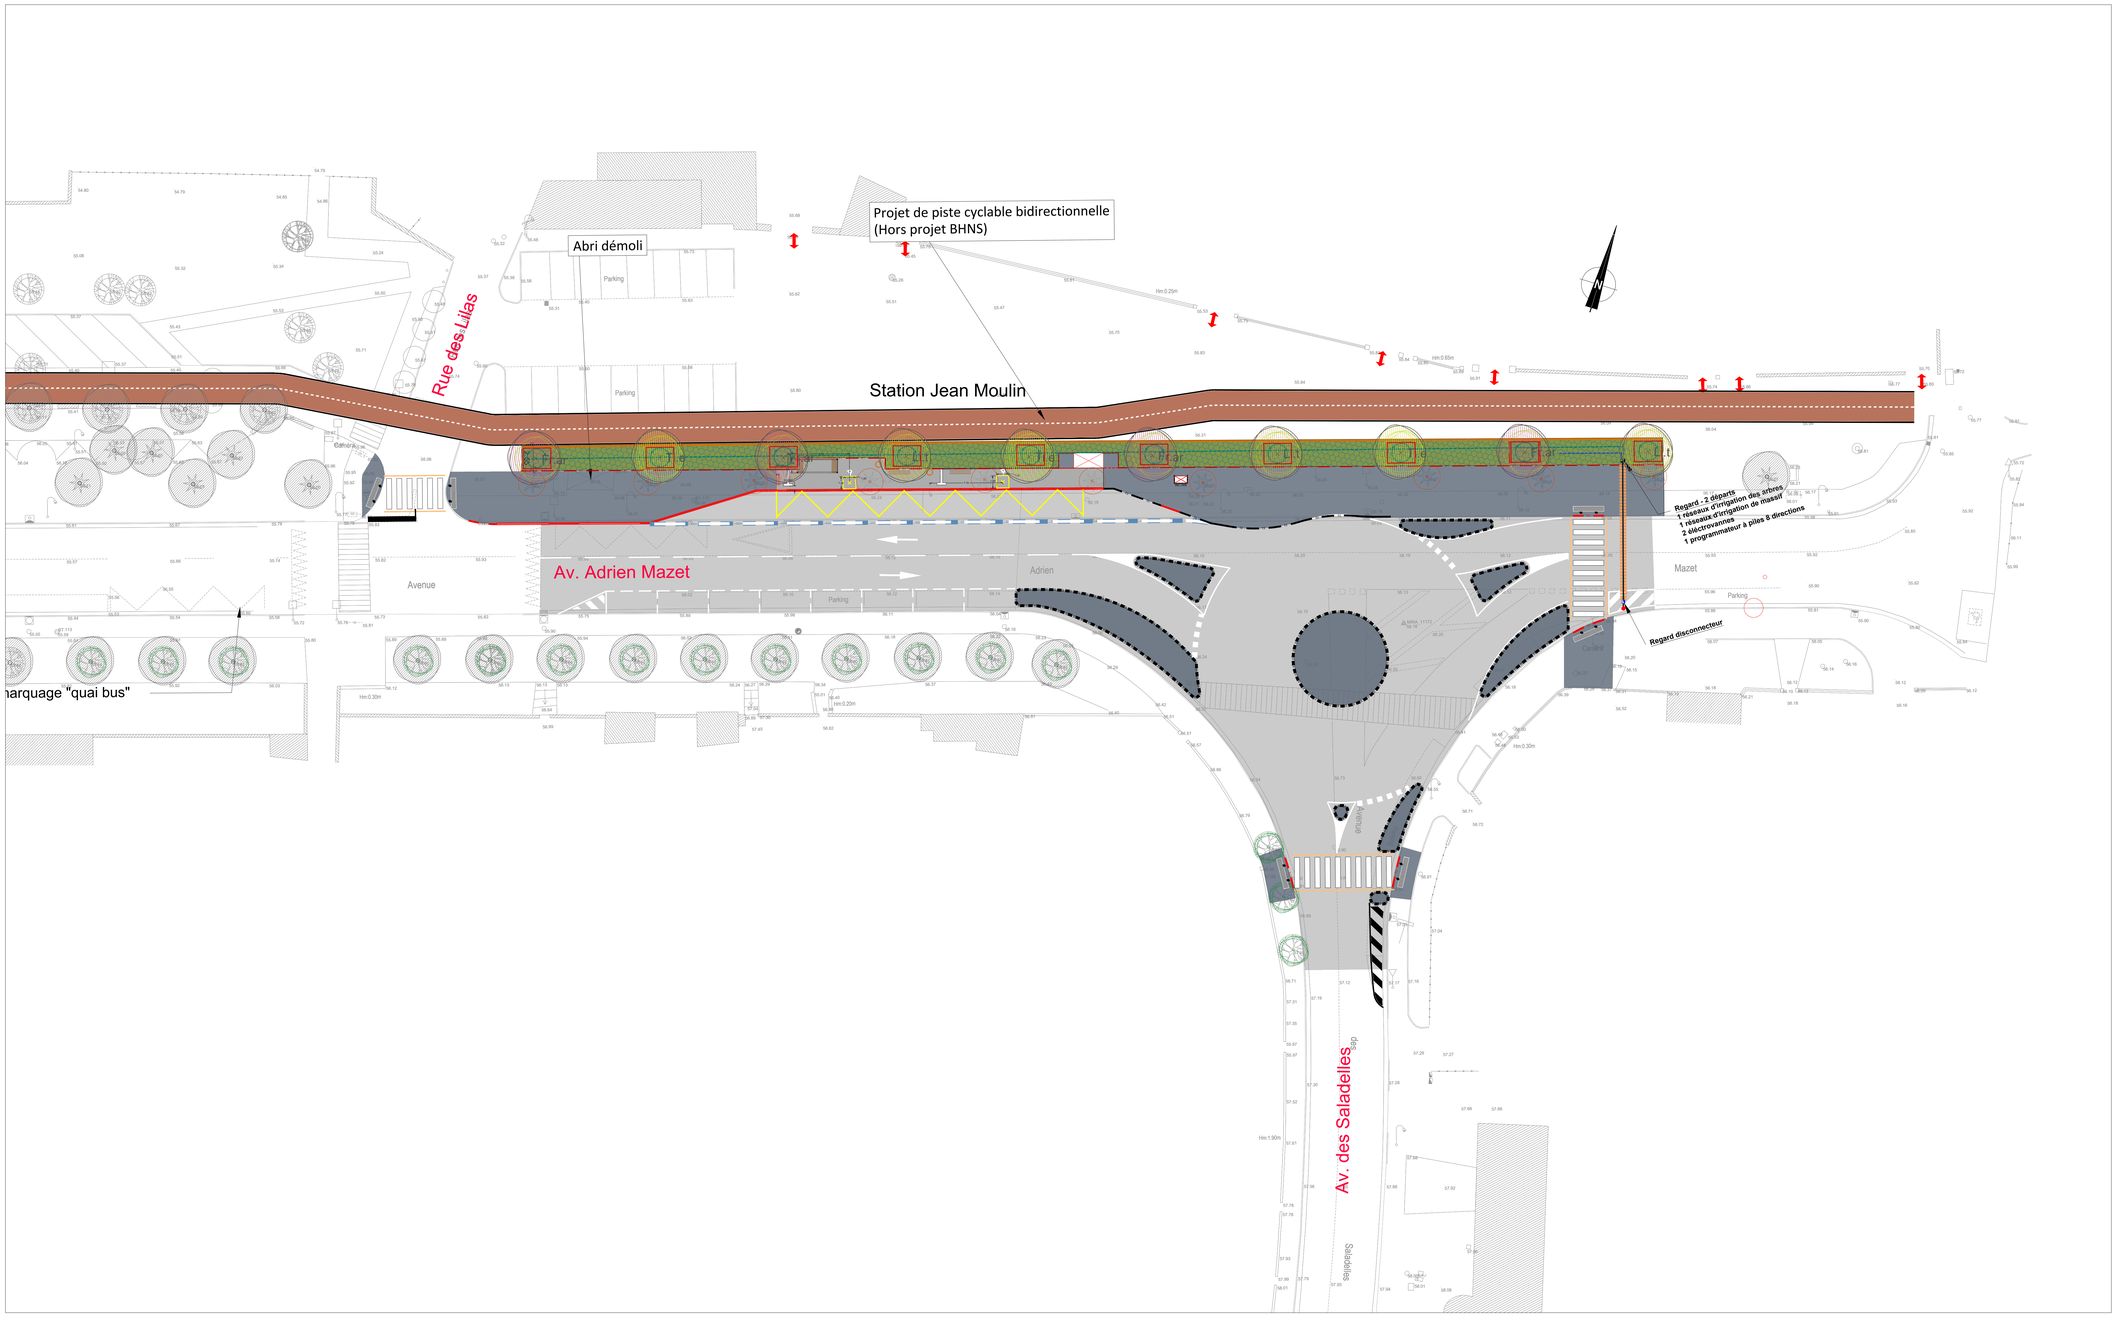

Légendes

État des lieux

- Arbre existant
- Arbre supprimé

Plantations arborées

- Tilia x europaea (Tilleul commun), haute tige, 16/18, MG
- Liriodendron tulipifera (Tulipier de Virginie), haute tige, 16/18, MG
- Fraxinus angustifolia 'Raywood' (Frêne à feuilles étroites rouges), haute tige, 16/18, MG

Fosse terre végétale 8m³ prof 1.50m

Plantations strates basses

Massif M2

Couvre-sol (6u/m²) - 20%
25% Thymus hirsutum (6u/m²)
25% Vinca major (6u/m²)
25% Aphyllanthes monspeliensis (6u/m²)
25% Genitsa pilosa (6u/m²)

Vivaces (6u/m²) - 40%
25% Cistus florentinus (4u/m²)
25% Iris unguicularis 'Lucien' (6u/m²)
25% Cerastium tomentosum (6u/m²)
25% Agapanthus 'Black Buddhist' (6u/m²)

Arbustes (1u/m²) - 40%
25% Amelanchier ovalis (1u/m²)
25% Caryopteris clandonensis (1u/m²)
25% Callistemon 'Violaceus' (1u/m²)
25% Viburnum tinus (1u/m²)

Ganivelle de protection

Arrosage

- Point de piquage sur AEP
- Réseau primaire pour piquage sur AEP (Ø50)
- Réseau secondaire A (Ø40) (alimente le système d'irrigation des massifs)
- Réseau secondaire B (Ø40) (alimente le système d'irrigation racinaire des arbres)
- Fourreau pour réseau arrosage sous revêtement
- Zone de massifs irriguée par goutte-à-goutte Ø16 mm
- Couronne goutte-à-goutte Ø20 mm pour aspersion des arbres plantés (5mt/arbre)
- Regard de départ (en plastique renforcé, programmateur, vanne, robinet de purge, électrovanne)
- Regard de disconnecteur (maçonné avec couvercle en fonte)

OPERATION

AIX MARSEILLE PROVENCE

MAITRISE D'OUVRAGE :
METROPOLE AIX MARSEILLE PROVENCE
BP 48014
13567 MARSEILLE CEDEX 02

BHNS DE MIRAMAS
DCE

Plan des plantations et arrosage
Avenue Adrien Mazet

MAITRISE D'OEUVRE

INGÉROP Inventons demain
Agence de Marseille
7 rue d'Italie - CS 80006
13344 Marseille cedex 15
Tel : +33 (0)4 91 72 04 00
www.ingerop.fr

Stoa
Agence de Marseille
7 rue d'Italie, 13006 Marseille
Tel : 04 91 33 16 71
www.agencestoa.com

DERNIERE MODIFICATION

A	Première diffusion	16-09-2022

Date : Septembre 2022

Echelle : 1/200