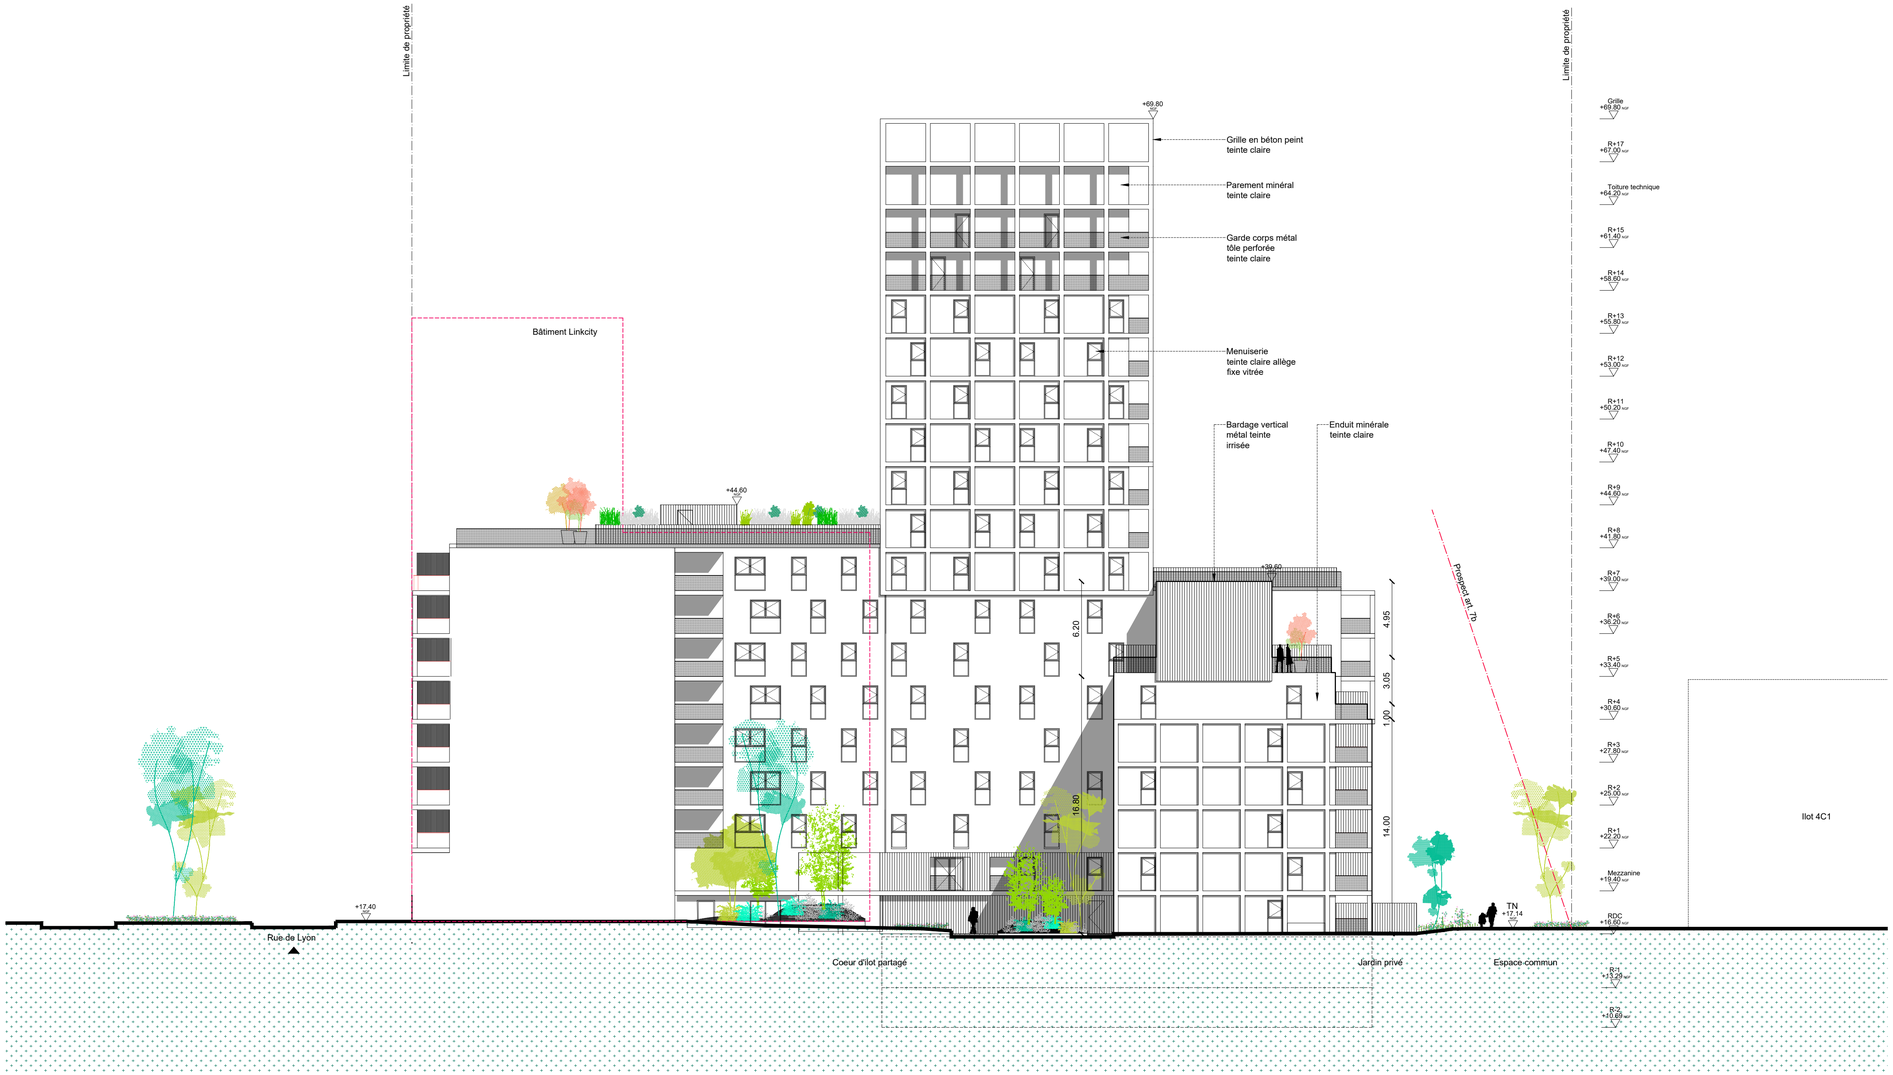

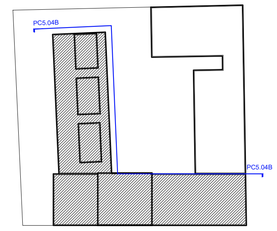

1902-01 LOGEMENTS - COMMERCES - INFRASTRUCTURE

LOGEMENTS / COMMERCES / INFRASTRUCTURE

XXL _ ILOT 4C2

Les fabriques

PC

L'ÉCO-QUARTIER MÉDITERRANÉEN

Marciano Architecture sarl
301 Avenue du Prado 13008 Marseille
t. 04 96 12 09 29 - f. 04 96 12 09 30
S.A.R.L. au capital de 10 000 euros - APE 7111A
R.C.S. Marseille 501 777 284 - SIRET 501 777 284 00016
Ordre des Architectes PACA n° 13147

OPERATEUR URBAINS

XXL MARSEILLE	Rue des Dock, Atrium 10.2 13002 Marseille	tél : 04 13 64 62 00 mail : a.villard@linkcity.com

MAITRE D'OEUVRE URBAINE

KERN + ASSOCIES	486 B Rue Paradis 13008 Marseille	tél : 04 91 03 68 39 mail : atelier@kern-architecte.com

AMENAGEURS ZAC

EPAEM	79 Bd de Dunkerque 13235 Marseille	tél : 04 91 14 45 00 mail : charles.andre@euromediterranee.fr

URBANISTE ZAC

LECLERQ & ASSOCIES	39 Rue du Repos 75020 Paris	tél : 01 44 31 82 82 mail : agence@leclercqassocies.fr

MAITRES D'OUVRAGE ILOT 4C2

BOUYGUES IMMOBILIER	7 Bd de Dunkerque 13002 Marseille	tél : 04 96 11 56 76 mail : a.surbenat@bouygues-immobilier.com c.darmagny@bouygues-immobilier.com

ARCHITECTE

MARCIANO ARCHITECTURE	301 avenue du Pardo 13008 Marseille	tél : 04 96 12 09 29 mail : agence@remy-marciano.com

COORDINATEUR BE

MAGELAN	Réseidence My village Hall 1 28 impasse des Acacians 13320 Bouc bel Air	mail : sarl.studere@gmail.com

BUREAU DE CONTRÔLE

SOCOTEC	Le virage, 7a Allée Marcel Leclerc 13008 Marseille	tél : 04 91 17 01 59 mail : christine.aubert@socotec.com

PAYSAGISTE

PETEL	16 Cours Sextius 13100 Aix en Provence	tél : 04 42 38 16 67 mail : petelpaysagiste@free.fr

BE Sol

SOL ESSAI	460 Avenue Jean Perrin 13851 Aix en Provence	tél : 04 42 39 74 85

AMO Labels

Energie R	Cité Fab - 23 Rue des Phocéens 13002 Marseille	tél : 04 65 65 25 61 mail : ymaunier@energie-r.fr

VRD

Energie R	900 Rue Ampère 13290 Aix en Provence	tél : 04 42 26 06 97 mail : f.penel@betem.fr

TITRE

Elévation nord coeur d'ilot

FORMAT /

septembre 19

PC	-	MAR	-	ARC	-	ELE	-	1/200	-	A	PC5.04 B
PHASE		EMETTEUR		LOT		TYPE		ECHELLE		INDICE	NUMERO DE PLAN