


ILOT XXL - 04 C2	Plan de sécurité incendie RDC							PC 40-5 1/5	
EUROMÉDITERANÉE - ZAC LITTORALE - LES FABRIQUES	N° D'AFFAIRE -	PHASE -	EMETTEUR MAR	LOT ARC	TYPE -	NIVEAU -	ECHELLE 1/300	INDICE A	DATE septembre 19

Jeux d'eau

Voie engin rue jardin

L 04C_1

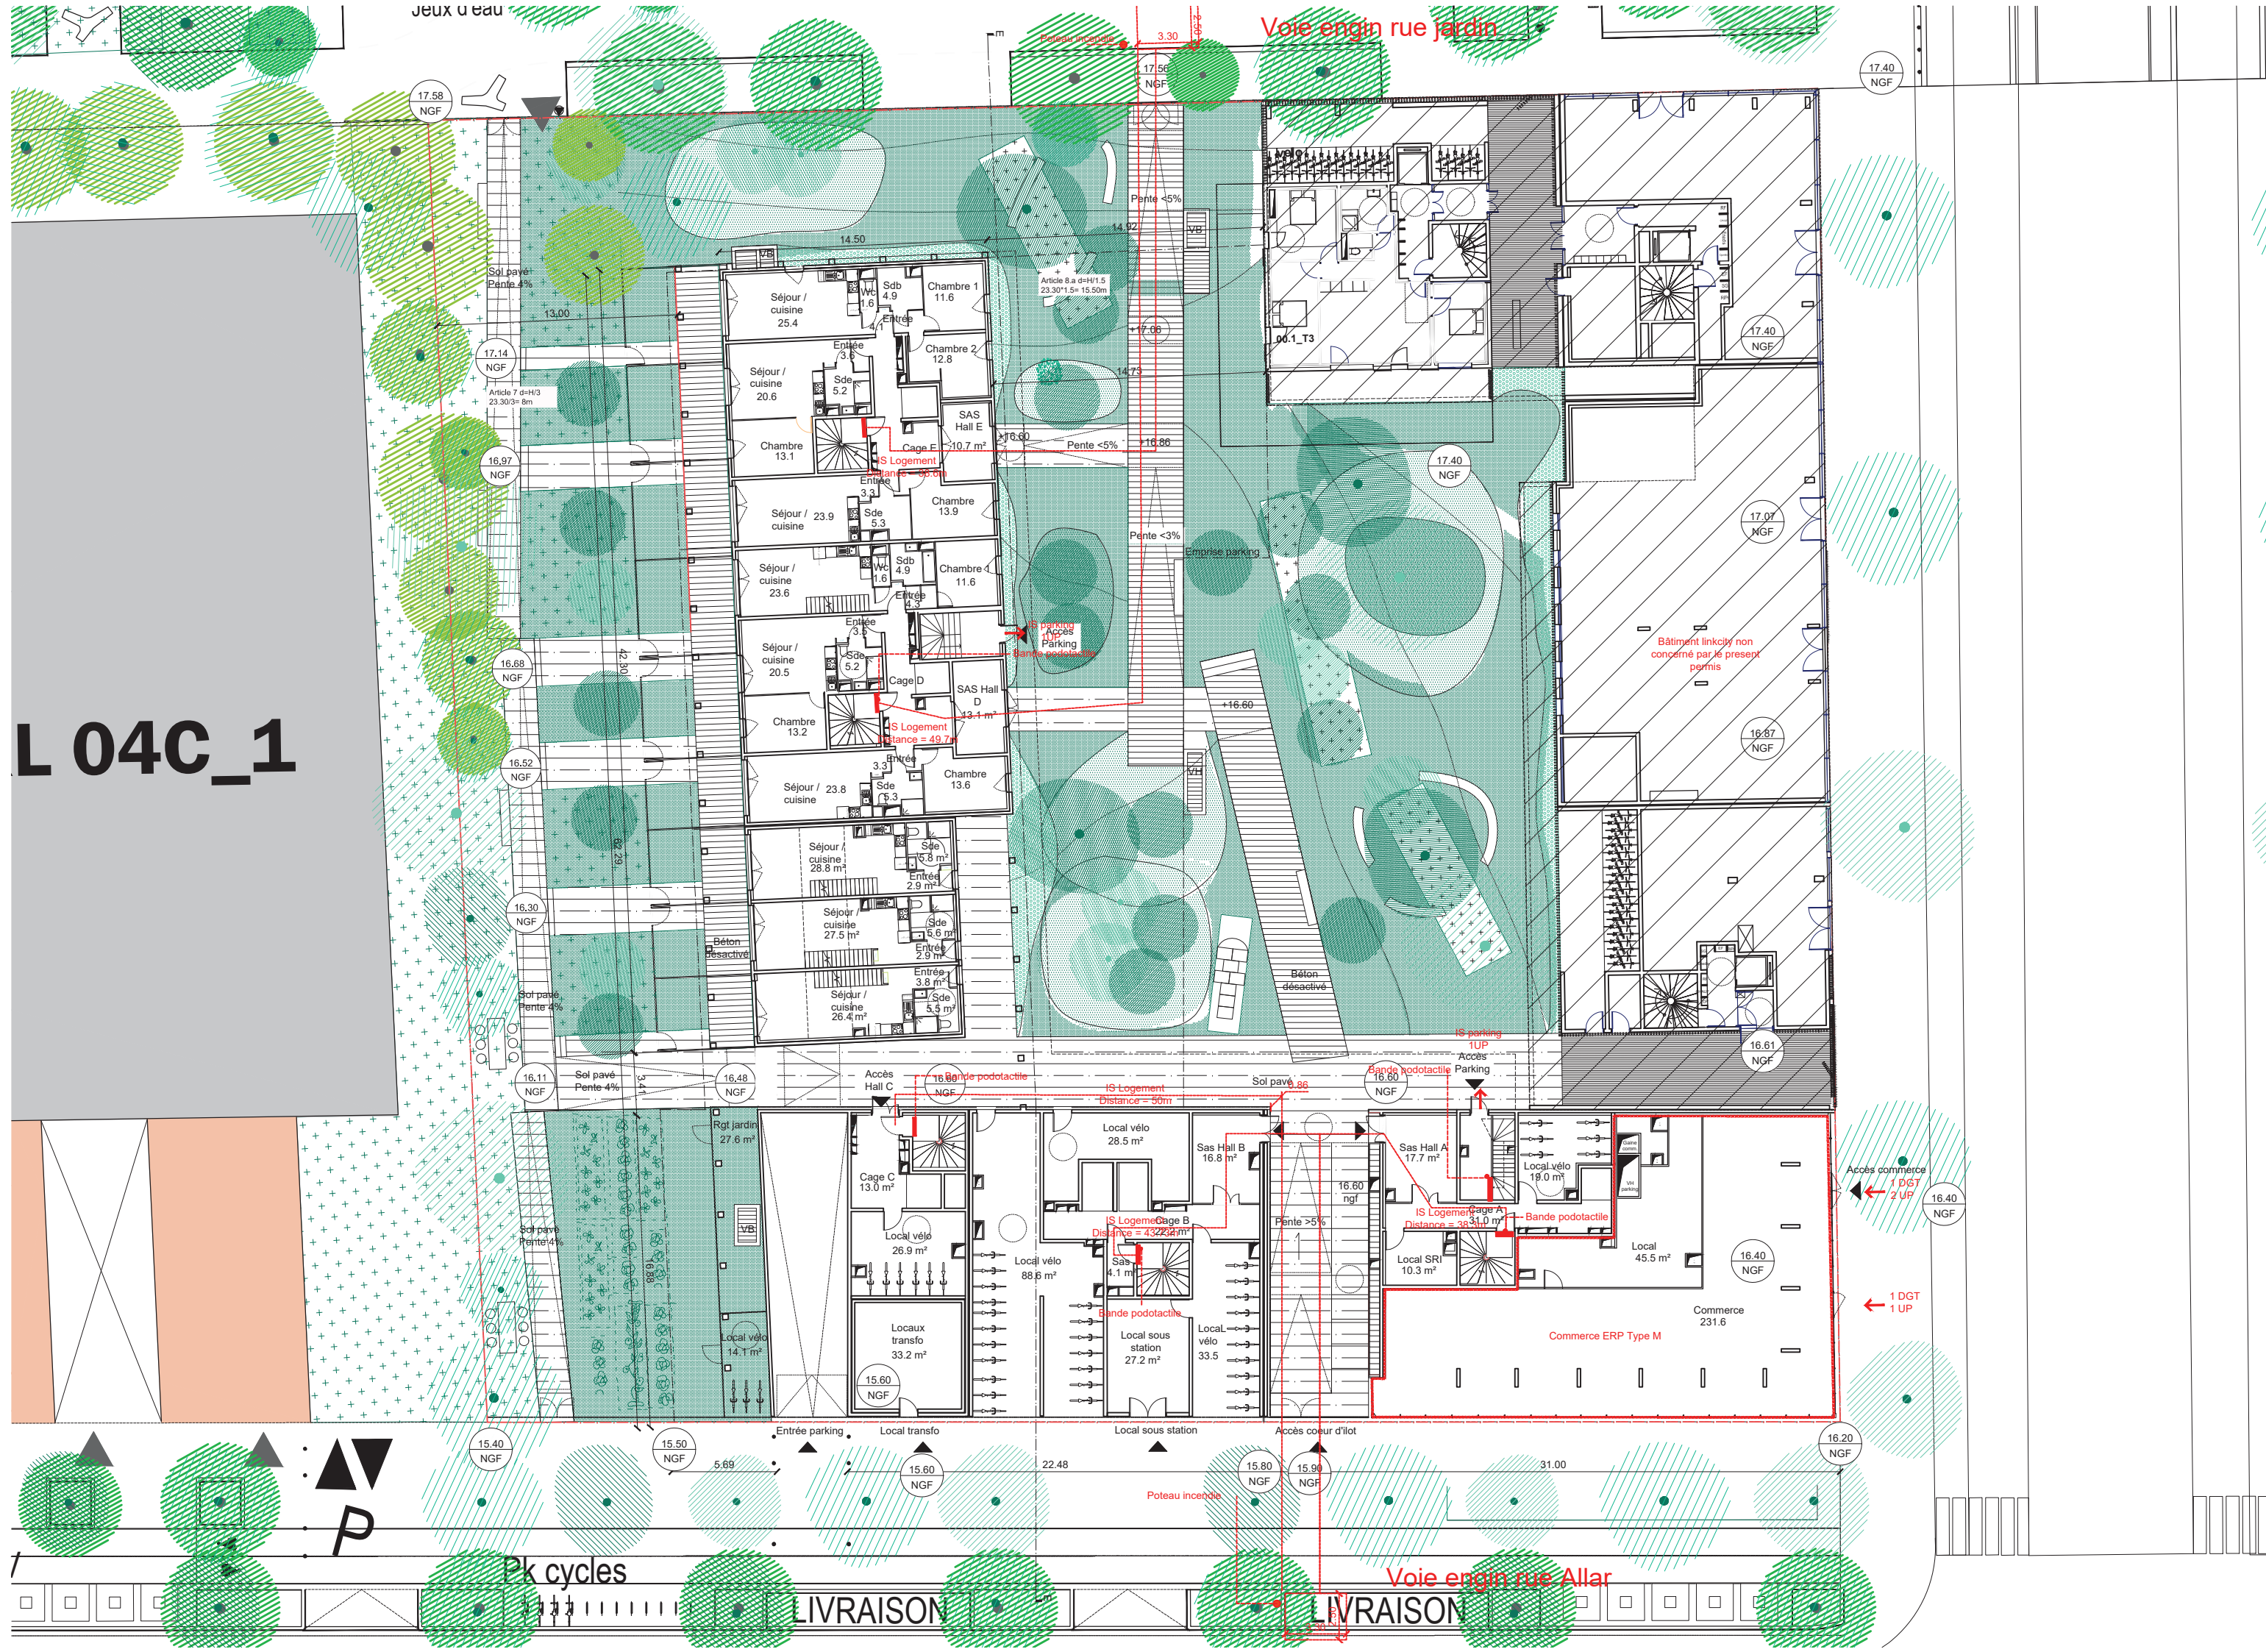

Pk cycles

LIVRAISON

LIVRAISON

Voie engin rue Allar

Commerce ERP Type M

Bâtiment linéaire non concerné par le présent permis

IS Logement Distance = 50m

IS Logement Distance = 43.23m

IS Logement Distance = 38.10m

Article 8 a d=H/1.5 23.30*1.5= 15.50m

Article 7 d=H/3 23.30/3= 8m

Sol pavé Pente 4%

Sol pavé Pente 4%

Sol pavé Pente 4%

Pente <5%>

Pente <5%>

Pente <3%>

Sol pavé 86

16.60 ngl

Poteau incendie

17.58 NGF

17.14 NGF

16.97 NGF

16.68 NGF

16.52 NGF

16.30 NGF

16.11 NGF

16.48 NGF

15.40 NGF

15.50 NGF

15.60 NGF

15.80 NGF

15.90 NGF

16.20 NGF

17.56 NGF

17.40 NGF

17.40 NGF

17.40 NGF

17.07 NGF

16.87 NGF

16.61 NGF

16.40 NGF

16.40 NGF

16.20 NGF

